

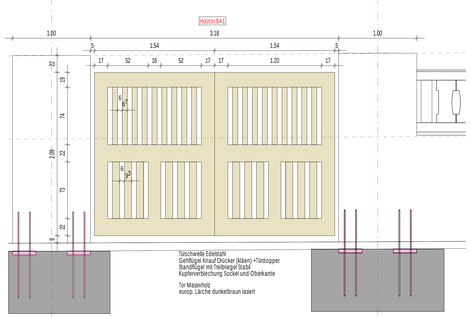



DETAIL EINGANG MÜLLHAUS 1/25

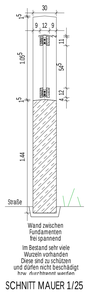


SCHNITT MAUER 1/25

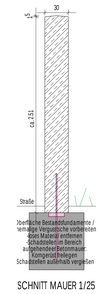


SCHNITT MAUER 1/25

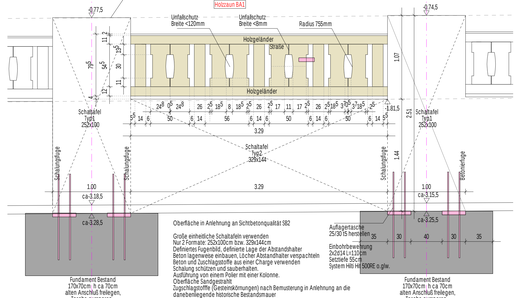


DETAIL MAUER 1/25

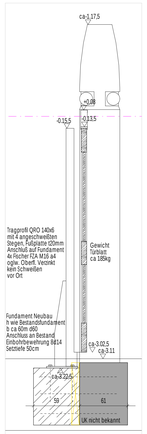


SCHNITT FUNDAMENT TOR VARIANTE 1/25

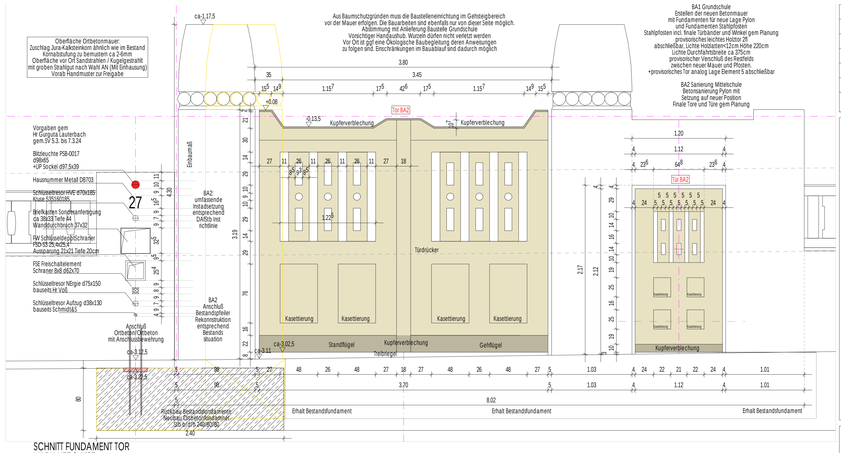

SCHNITT FUNDAMENT TOR VARIANTE 2 1/25

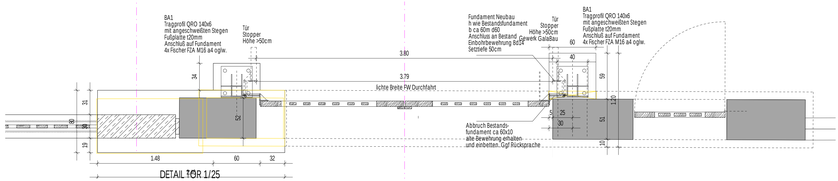

DETAIL TOR 1/25

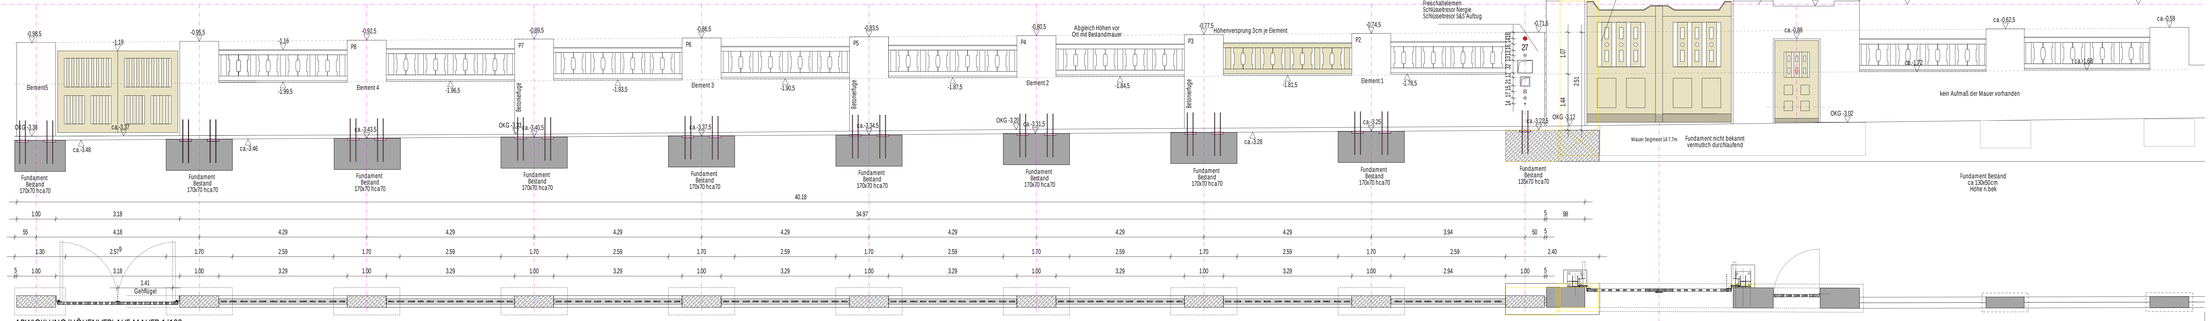

ABWICKLUNG/HÖHENVERLAUF MAUER 1/100

INDEX	DATUM	ÄNDERUNG	GEZ	GEPR

KENNZEICHNUNG DER ÄNDERUNG ZUM LETZTEN INDEX

PLANZEICHEN

- STAHLBETON, ORTBETON
- BETON, FERTIGTEILE
- BETON UNBEWEHRT, ESTRICH
- MAUERWERK
- MAUERWERK
- TROCKENBAU
- TROCKENBAU
- BESTAND
- GRUNDLEITUNG
- ABBRUCH
- DA DECKENAUSSPARUNG
- DD DECKENDURCHBRUCH
- FBA FUSSBODENAUSSPARUNG
- FBD FUSSBODENDURCHBRUCH
- WD WANDDURCHBRUCH
- WS WANDSCHLITZ
- WWS WAAGER. WANDSCHLITZ
- KB KERNBOHRUNG;
- DKB DECKENKERNBOHRUNG

BETON- UND MAUERWERKSGÜTE NACH EINZELANGABE STATIK

H	HEIZUNG	BA	BODENABLAUF
L	LÜFTUNG/KLIMA	AD	ABGEHÄNGTE DECKE
S	SANITÄR	LV	LASTVERTEILERPLATTE
E	ELEKTRO	BV	BRANDSCHUTZVERKLEIDUNG
K	KÄLTE	OKRD	OBERKANTE ROHDECKE
OK	OBERKANTE	UKRD	UNTERKANTE ROHDECKE
UK	UNTERKANTE	UZ b/h	UNTERZUG Breite/Höhe
BRH	BRUTTOLICHTE ROH	UEZ b/h	UEBERZUG Breite/Höhe
RR	REGENROHR	VM	VORMAUERUNG
RFB	ROHFUSSBODEN	N/A	NACH INSTALLATION AUSFÜHRUNG
FFB	FERTIGFUSSBODEN	RA	ROHRACHSE

HÖHENANGABEN: ▽ OK FERTIG ▼ OK ROH △ UK FERTIG ▲ UK ROH (B) BESTANDSKOTE

HINWEIS:

DIESER PLAN IST NUR IN VERBINDUNG MIT DEN JEWEILS ZUGEHÖRGEN POSITIONS- UND BEWEHRUNGS-PLÄNEN, DEN AUSFÜHRUNGSPLÄNEN FÜR H/L/S/E SOWIE DEN ENTSPRECHENDEN BRANDSCHUTZPLÄNEN GÜLTIG.
SÄMTLICHE MASSE SIND VOR BEGINN DER ARBEITEN VON DEN AUSFÜHRENDEN FIRMEN VERANTWORTLICH ZU PRÜFEN. FESTGESTELLTE DIFFERENZEN SIND MIT DER ÖRTLICHEN BAULEITUNG ZU KLÄREN. ALLE FÜR DEN AUSBAU GRUNDLEGENDEN MASSE SIND AM BAU ZU NEHMEN. ÄNDERUNGEN NUR MIT GENEHMIGUNG DER PLANENDEN ARCHITEKTEN !
ACHTUNG !
ALLE DECKENAUSSPARUNGEN, -DURCHBRÜCHE, -FUGEN, ETC. SIND IM ARCHITEKTENPLAN ALS DECKENUNTERSICHT GEZEICHNET. MASSANGABEN: L x B x H, BEI WD B x H, BEI WS B x T.
TÜRHÖHE AB OBERKANTE FERTIGFUSSBODEN DES TIEFERLIEGENDEN RAUMES !

PLANFORMAT 132.0/59.4 | PLANNUMMER UHS_240515_AGB_05_DE_XX_AR_010_04_V

AUSFÜHRUNGSPLANUNG

FÜR DAS BAUVORHABEN

UHS SANIERUNG / UMBAU UHLANDSCHULE NÜRNBERG
UHLANDSTR. 33, 90408 NÜRNBERG

GRUNDSTÜCKSEIGENTÜMER: STADT NÜRNBERG, LIEGENSCHAFTSAMT, HALLPLATZ 2, 90402 NÜRNBERG

BAUHERR: STADT NÜRNBERG — VERTRETEN DURCH: WBG KOMMUNAL GMBH, BELTHEIMER STRASSE 41, 90471 NÜRNBERG

PLANVERFASSER



±0.00 = 320.24 m ü. NHN
MHGW = 307.30 m ü. NHN

PLANINHALT	GEZEICHNET	DATUM	MASSSTAB
GRUNDSTÜCKS-MAUER	HC	15.05.2024	1:50
	PLANART: WE	PLANNUMMER: 010	INDEX: VZ 4

PLANFREIGABE BAUHERR/GEMEINDE	PLANFREIGABE ARCHITEKT
FREIGEGEBEN AM	FREIGEGEBEN AM
DURCH	DURCH