C

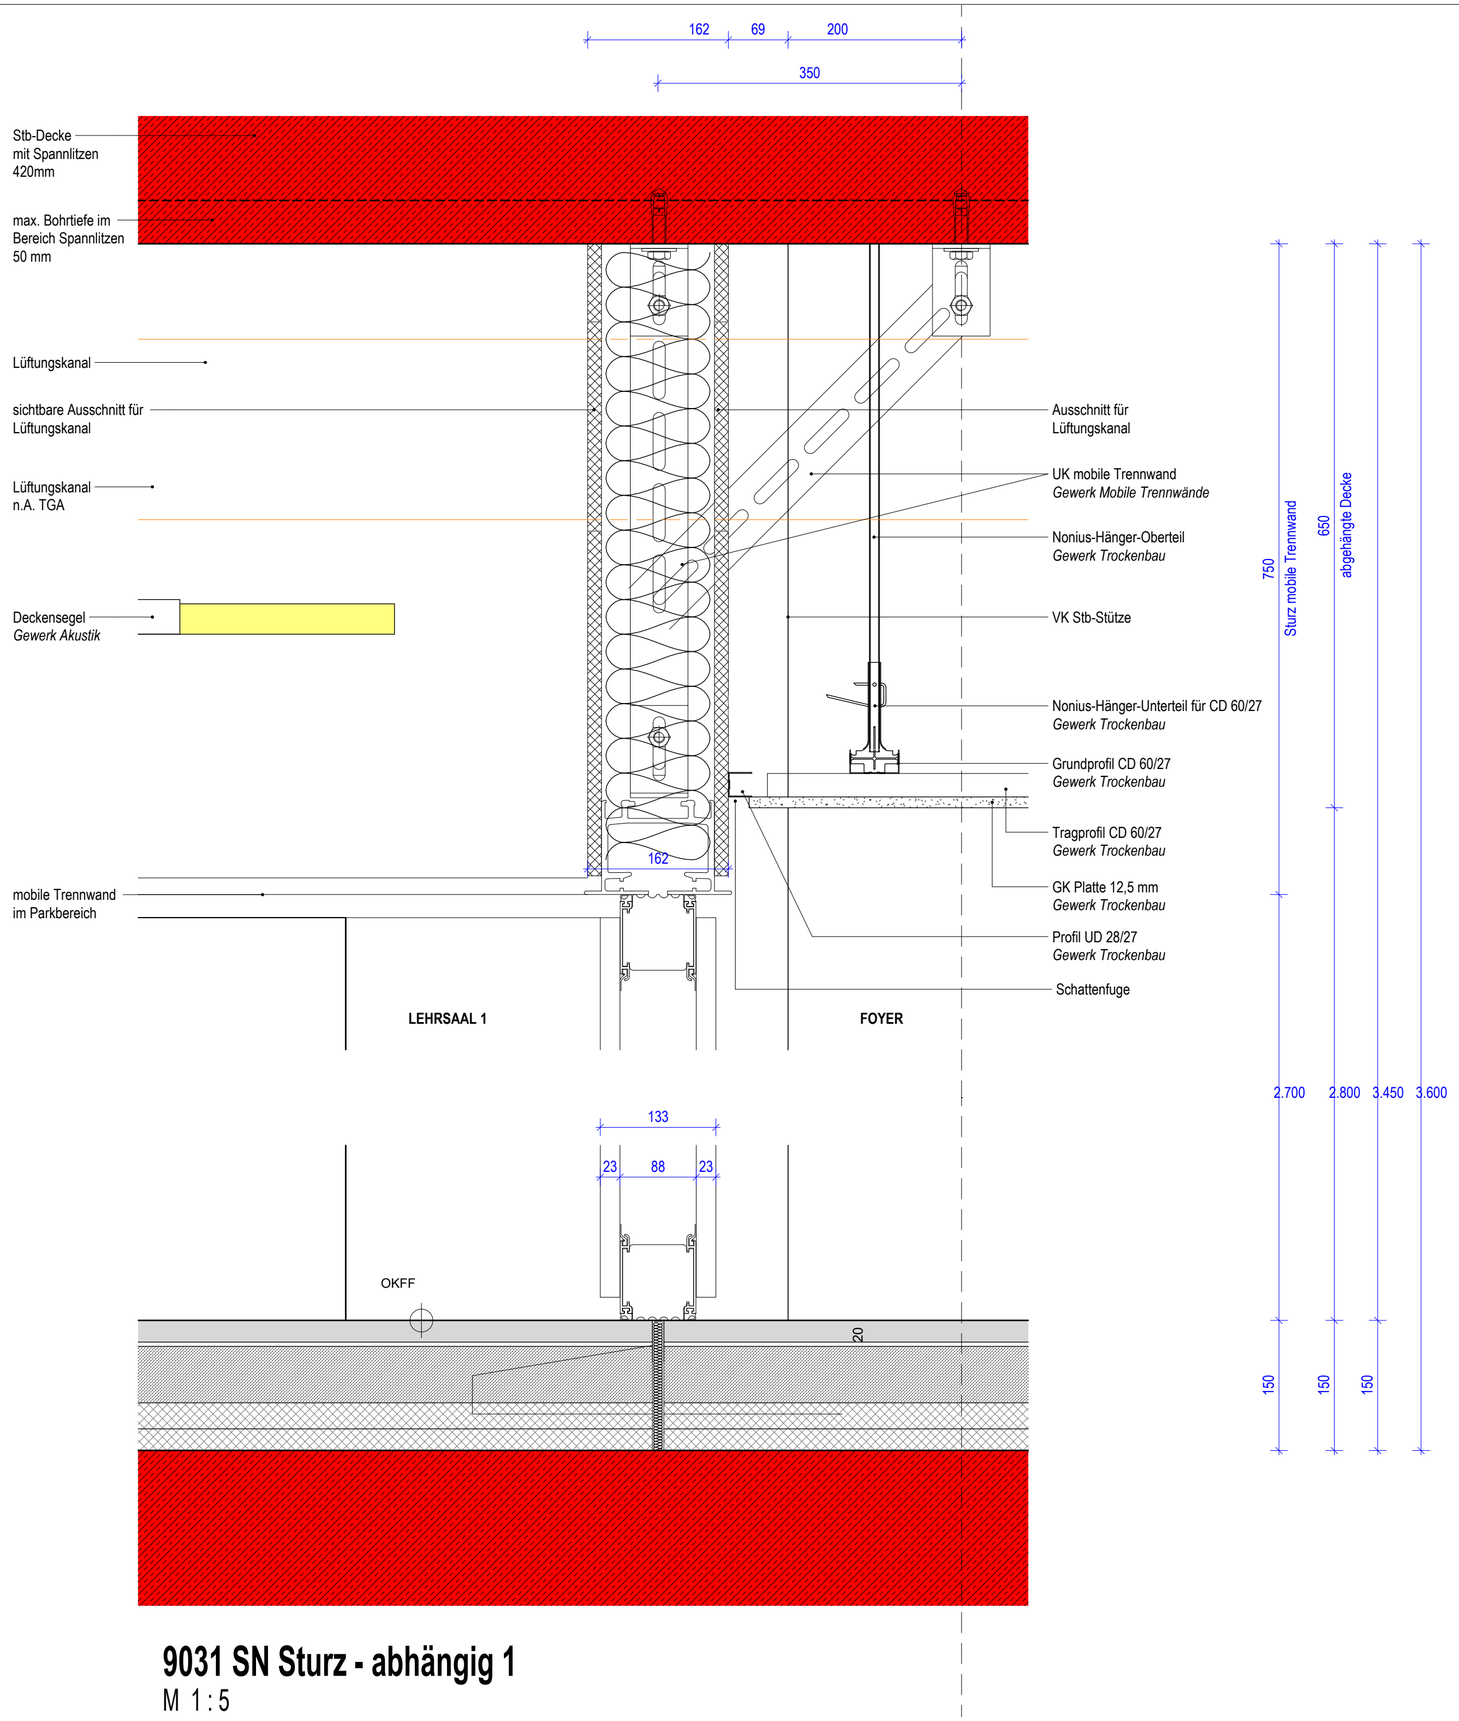

9031 SN Sturz - abhängig 1

M 1 : 5

BAUHERR

STADT FREIBURG

FEUERWEHR FREIBURG

LAGEPLAN

± 0,00 m = + 260,00 ü NN

BAUVORHABEN

NEUBAU RETTUNGSZENTRUM GEBÄUDE H

VORABZUG

ARCHITEKT | PLANVERFASSER

PLAN Nr.

H-AH-6-9031-DE-WA-1-V-mobileTrennwand

PLAN

Mobile Trennwand Achse C Detail Sturz

PLANGRÖSSE	A2	DATUM	06.05.2024
BEARBEITET	CO	MASSSTAB	1 : 5