


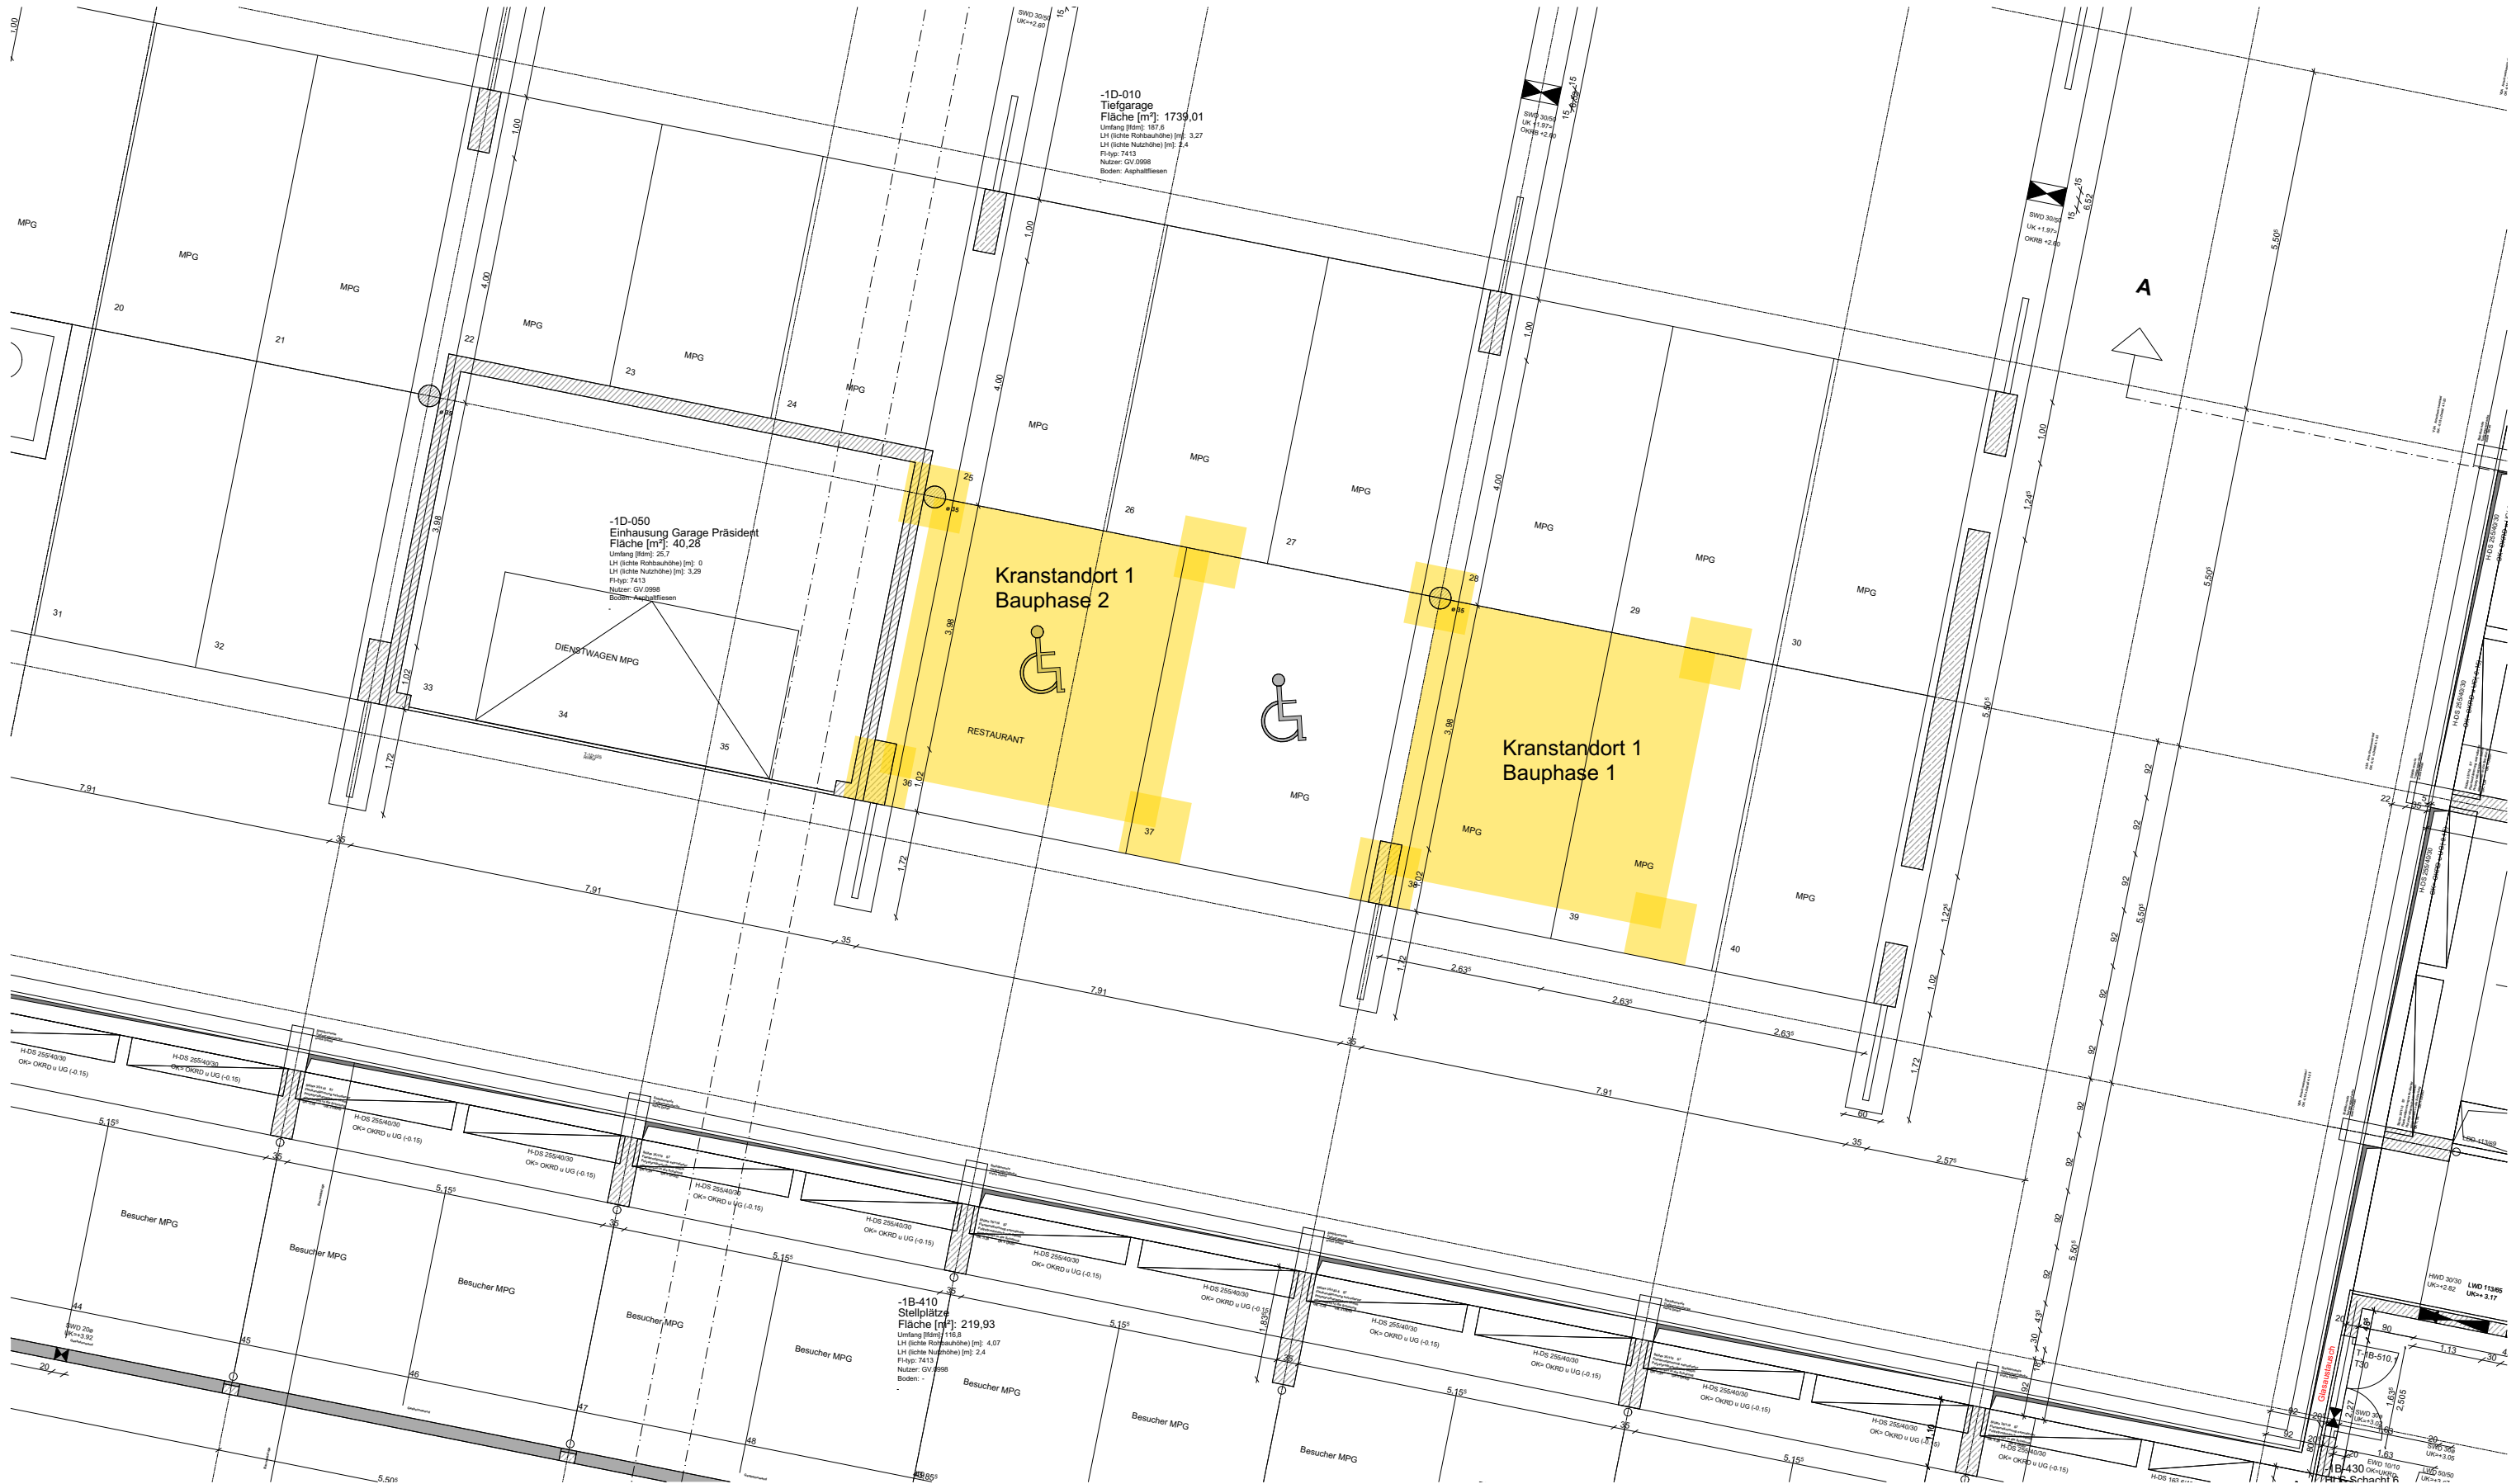

VORABZUG

BAUHERR: Max-Planck-Gesellschaft Hofgartenstrasse 8 80539 München		PLANINHALT: Hochbaukran Standort 1 TG		MPG Dachsanierung Hofgartenstrasse 8 80539 München	
				Maßstab	Datum / Gez.
				1:50	09.01.2025
				Blattgröße	
				420x297 A3	

