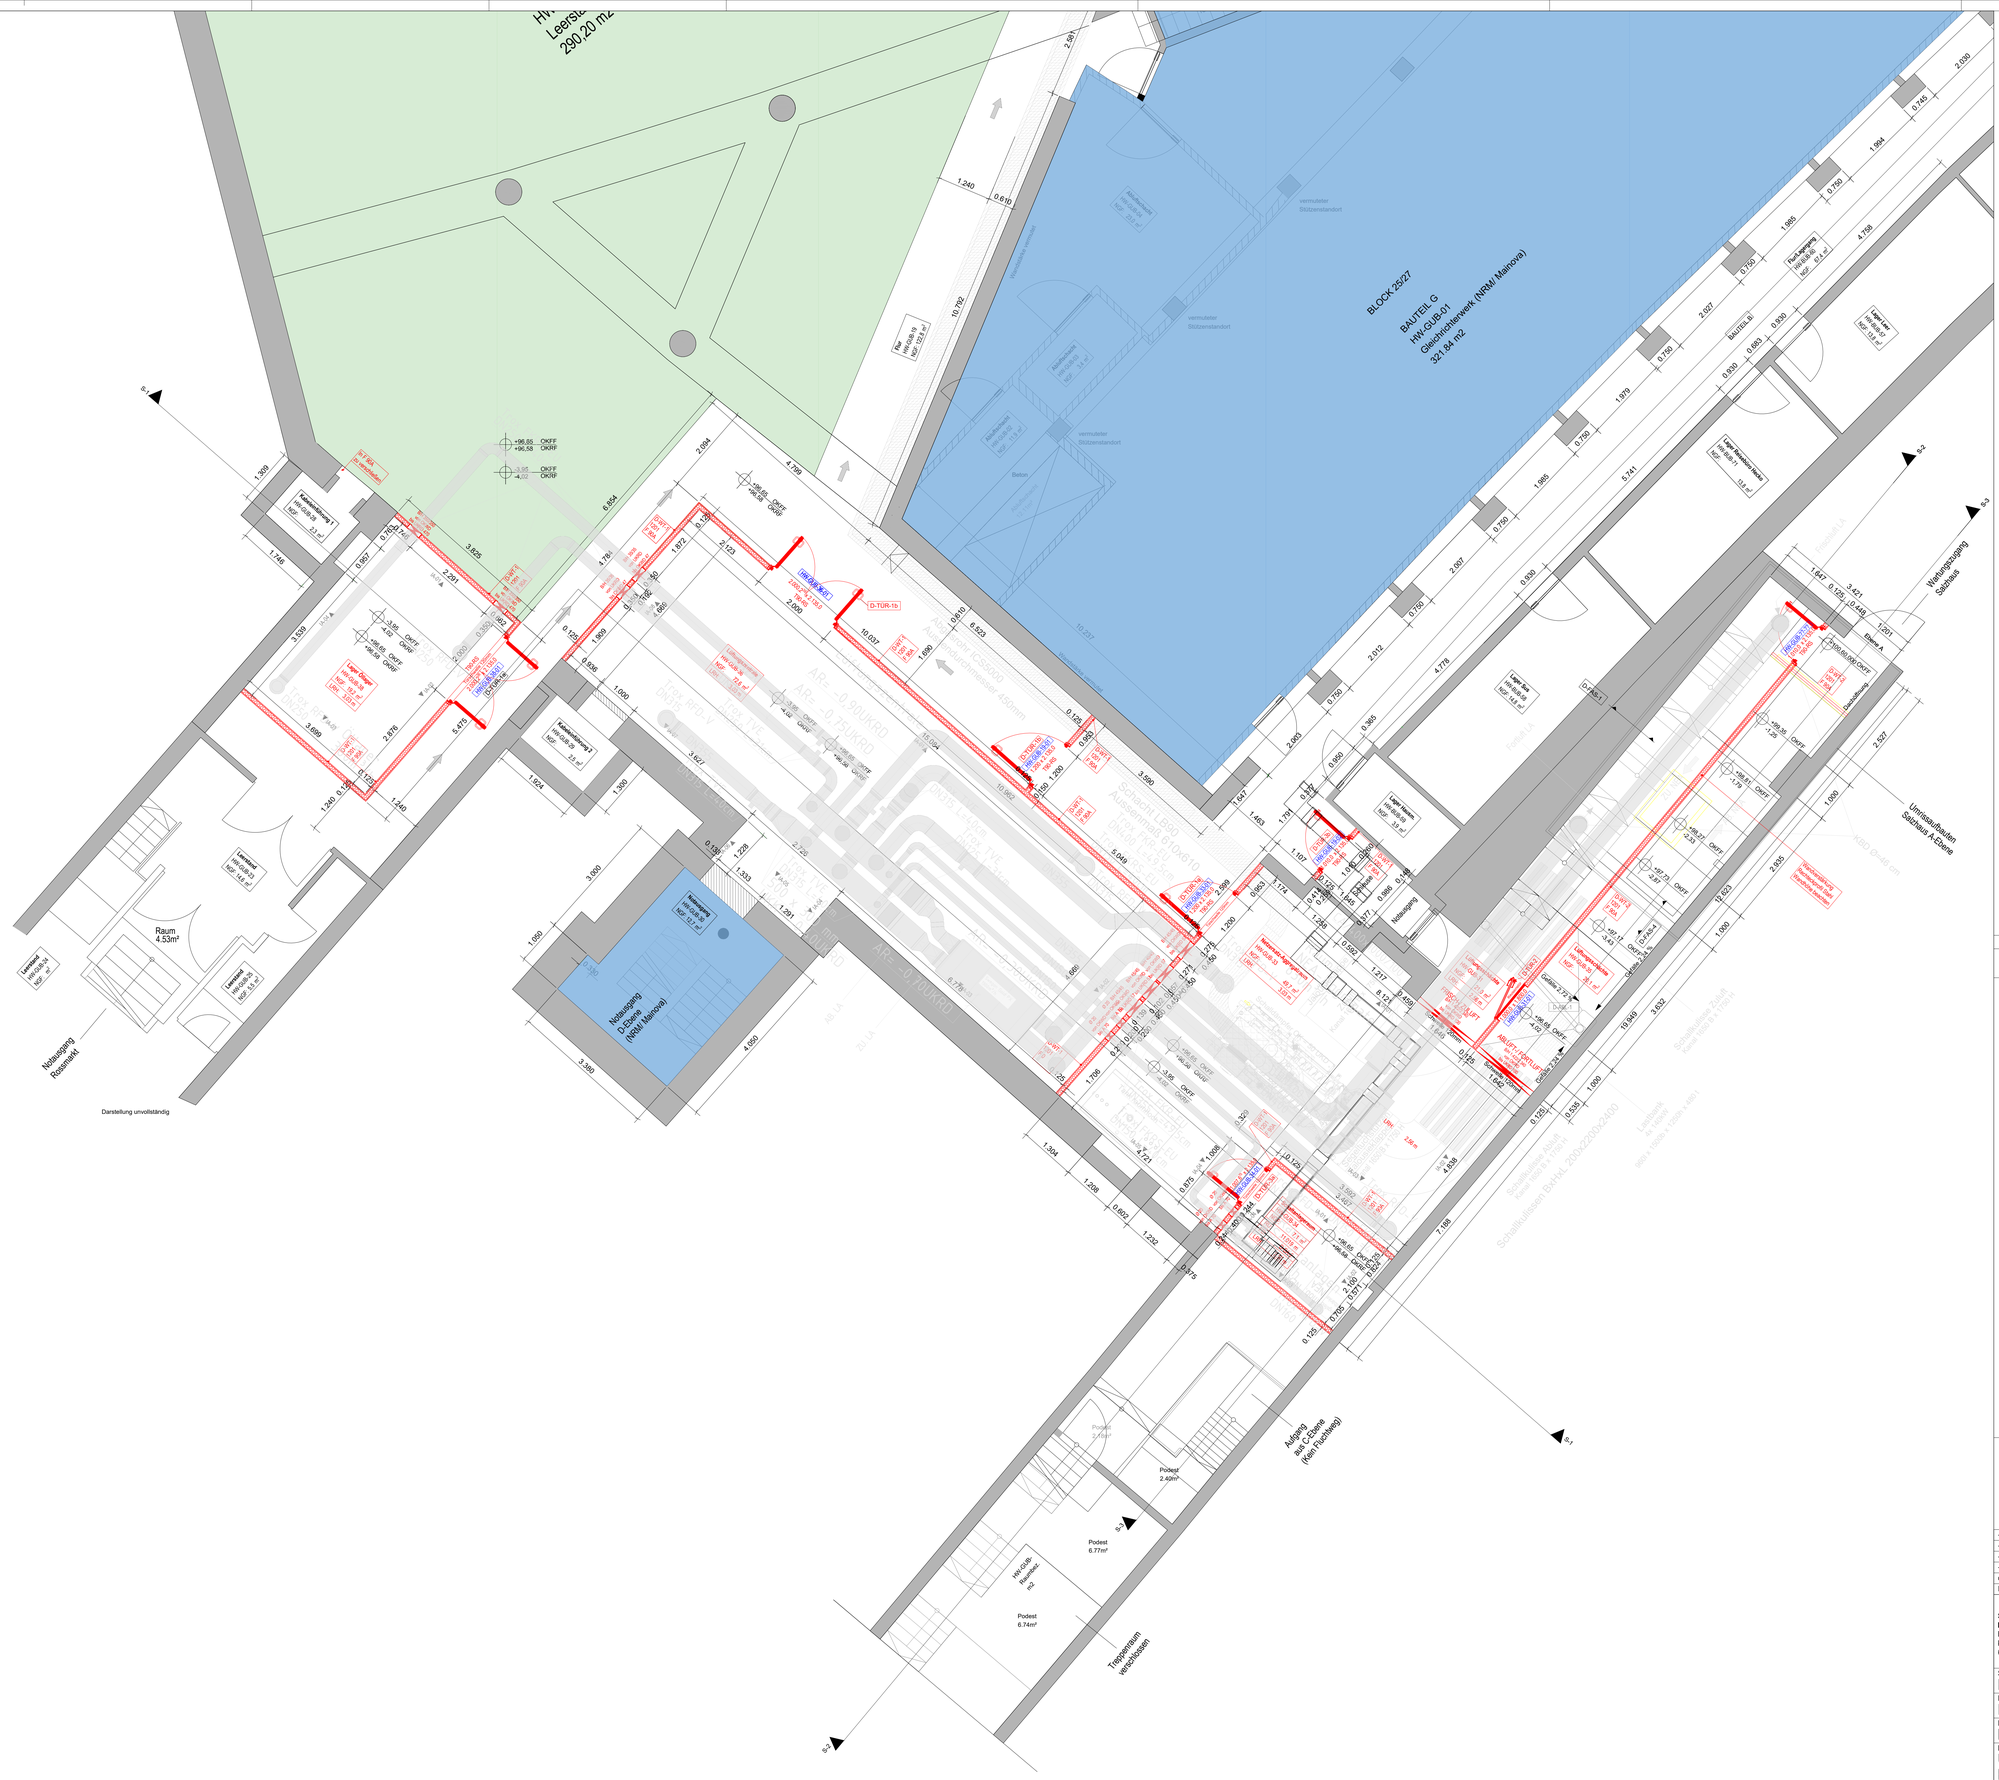
Hinterhof
Leerstand
290,20 m2
BLOCK 25/27
BAUTEIL G
HNV-GUB-01
Gleichrichterwerk (NRM Mainova)
321,84 m2
vermuteter Stützenstandort
Betonschleifwand
Betonschleifwand
Beton
Betonschleifwand
Betonschleifwand
Betonschleifwand