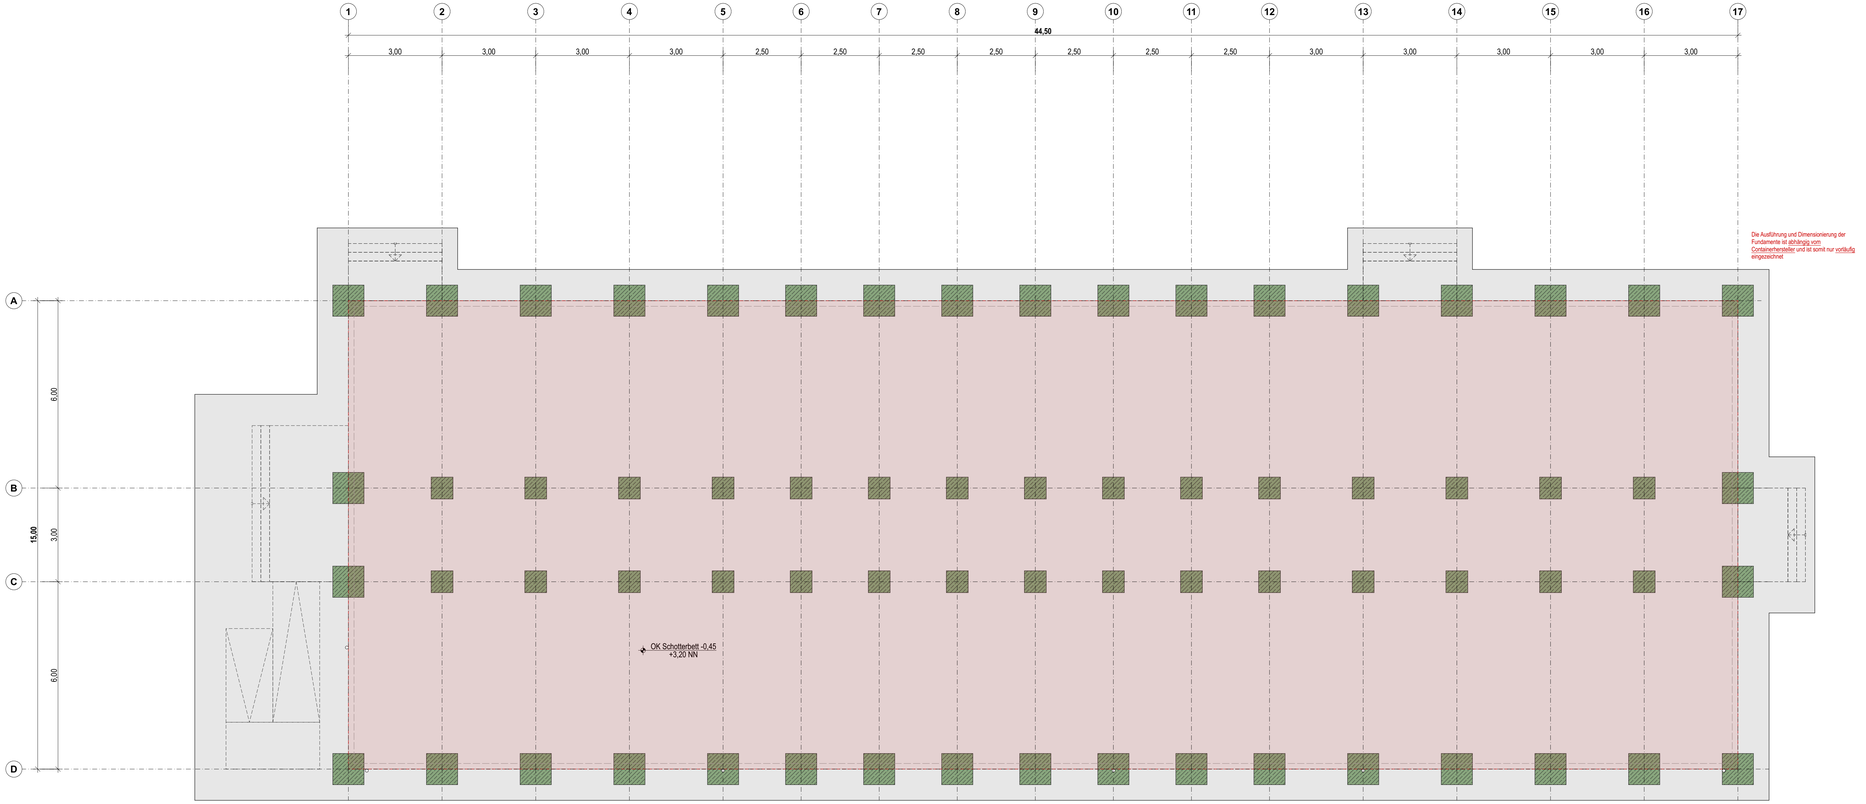

	Grundstücksgrenze		Regenwasser
	Baulinie		Schmutzwasser
	Baugrenze		

	Bodendurchbruch / Deckendurchbruch	RW	Regenwasser
ü.NHN	über Normalhöhennull	SW	Schmutzwasser
DN	Nenndurchmesser	RR	Regenrohr
OK	Oberkante		
UK	Unterkante		
FF	Fertigfußboden		
RF	Rohfußboden		

F	Berechnete (Wohn-) Fläche
BF	Bruttoraumfläche
U	Umfang
B	Bodenbelag
LRH	Raumhöhe
BRH	Brüstungshöhe
RK	Rolladenkasten

	Betonfertigteil		Holz
	Stahlbeton		Verblender
	Dämmung, weich		KS Mauerwerk
	Dämmung, Perimeterdämmung		Abbruch
	Dämmung, hart		Neubau

Die Ausführungspläne sind auf der Baustelle auf Übereinstimmung mit der Statik zu prüfen. Alle Unstimmigkeiten sind umgehend mit der Bauleitung zu klären.

Sämtliche Durchbrüche HLS/ELT gemäß Fachplanung.

Haustechnische Angaben, sowie die für die Haustechnik erforderlichen Durchbrüche sind mit der Haustechnik abzustimmen.

Die Höhen und Türmaße beziehen sich, sofern nichts Anderes vermerkt ist, auf die Oberkante des Fertigen Fußbodens.

Treppen-/ Brüstungsgeländer und Installationswände beziehen sich auf OKFF

Alle Maße sind am Bau zu prüfen!

Index	Datum	Änderungen-Name	gez.
	19.08.26		

ENTWURFSPLANUNG

Bauvorhaben:

2529 - Errichtung einer temporären Containerschule als Interimsschule
Kampstraße 22
26135 Oldenburg

Bauherr:

Klaus Schavan
Eigenbetrieb Gebäudewirtschaft und Hochbau
Industriestraße 1e
26121 Oldenburg

Fundamentplan

Maßstab	Blattgröße	Datum	Gezeichnet von	Plan Nr.
1:75	1,100x500	08.09.26		**304**

Architekt:

Bauherr: