


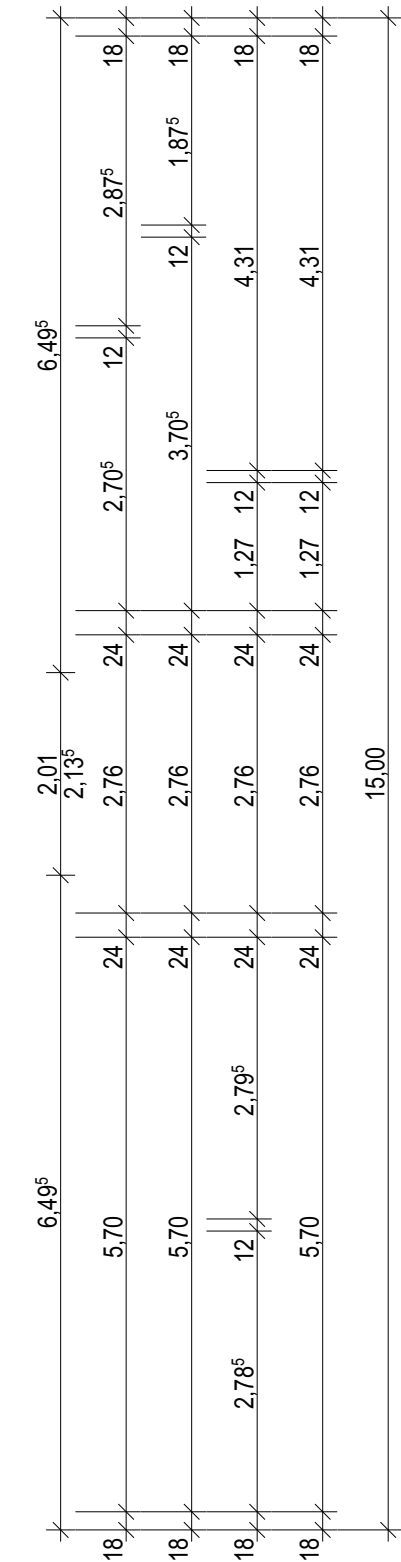

- | | | | |
|---|--|---|---------------|
|  | Grundstücksgrenze |  | Regenwasser |
|  | Baulinie |  | Schmutzwasser |
|  | Baugrenze | | |
|
 | | | |
|  | Bodendurchbruch / Deckendurchbruch | RW | Regenwasser |
| ü.NHN | über Normalhöhennull | SW | Schmutzwasser |
| DN | Neendurchmesser | RR | Regenrohr |
| OK | Oberkante | | |
| UK | Unterkante | | |
| FF |  Fertigfußboden | | |
| RF |  Rohfußboden | | |
|
 | | | |
| F | Berechnete (Wohn-) Fläche | | |
| BF | Bruttoraumfläche | | |
| U | Umfang | | |
| B | Bodenbelag | | |
| LRH | Raumhöhe | | |
|
 | | | |
| BRH | Brüstungshöhe | | |
| RK | Rollladenkasten | | |

- | | | | |
|---|---------------------------|---|--------------|
|  | Betonfertigteile |  | Holz |
|  | Stahlbeton |  | Verblender |
|  | Dämmung, weich |  | KS Mauerwerk |
|  | Dämmung, Perimeterdämmung |  | Abbruch |
|  | Dämmung, hart |  | Neubau |

Sämtliche Durchbrüche HLS/ELT gemäß Fachplanung.

Die Höhen und Türmaße beziehen sich, sofern nichts Anderes vermerkt ist, auf die Oberkante des fertigen Fußbodens.

Treppen-/ Brüstungsgeländer und Installationswände beziehen sich auf OKFF

Alle Maße sind am Bau zu prüfen!

[illegible]

	19.08.26		
Index	Datum	Änderungen-Name	gez.

ENTWURFSPLANUNG

--

2529 - Errichtung einer temporären Containerschule als Interimsschule
Kampstraße 22
26135 Oldenburg

Klaus Schavan
Eigenbetrieb Gebäudewirtschaft und
Hochbau
Industriestraße 1e
26121 Oldenburg

Erdgeschoss

Maßstab	Blattgröße	Datum	Gezeichnet von	Plan Nr.
1:75	1,100x500	08.09.26		305
Architekt:			Bauherr:	