
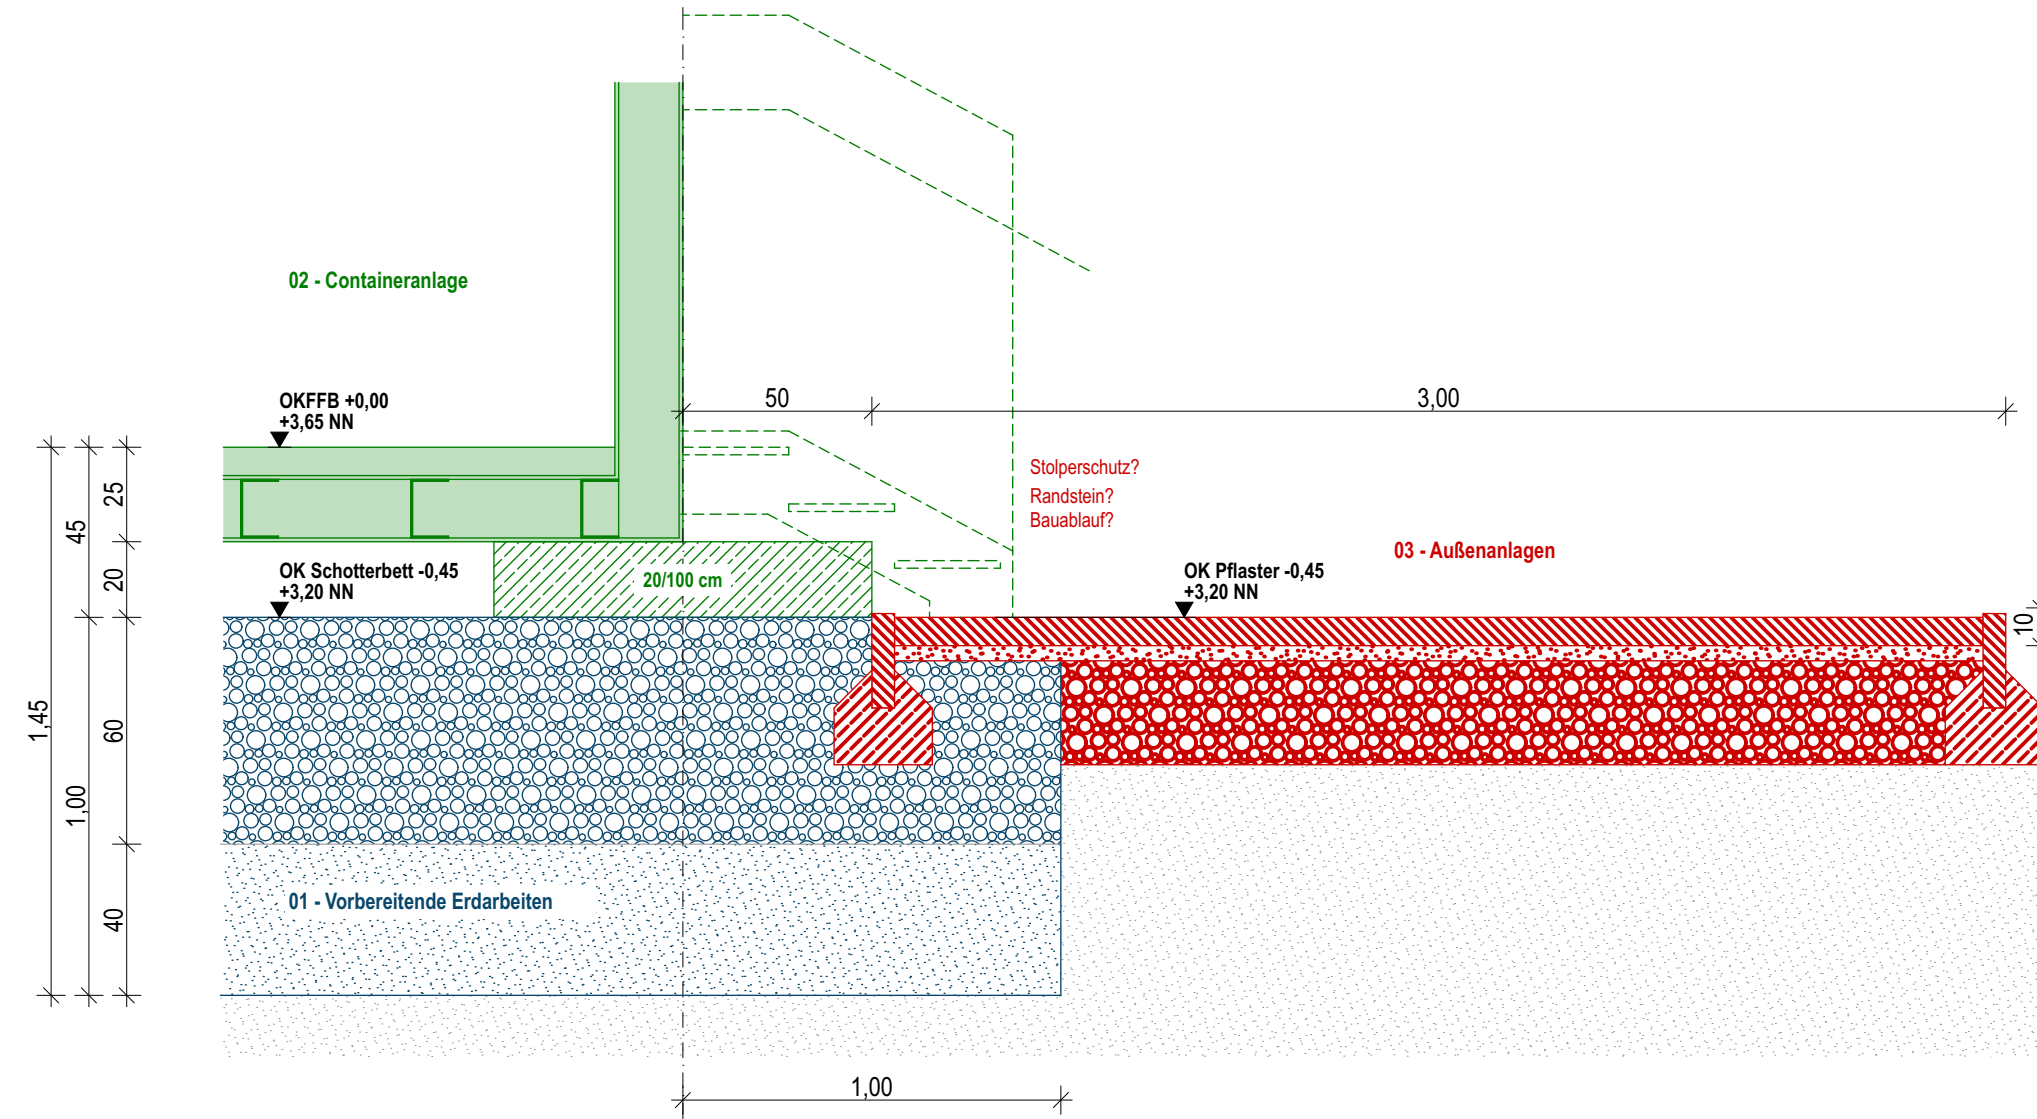


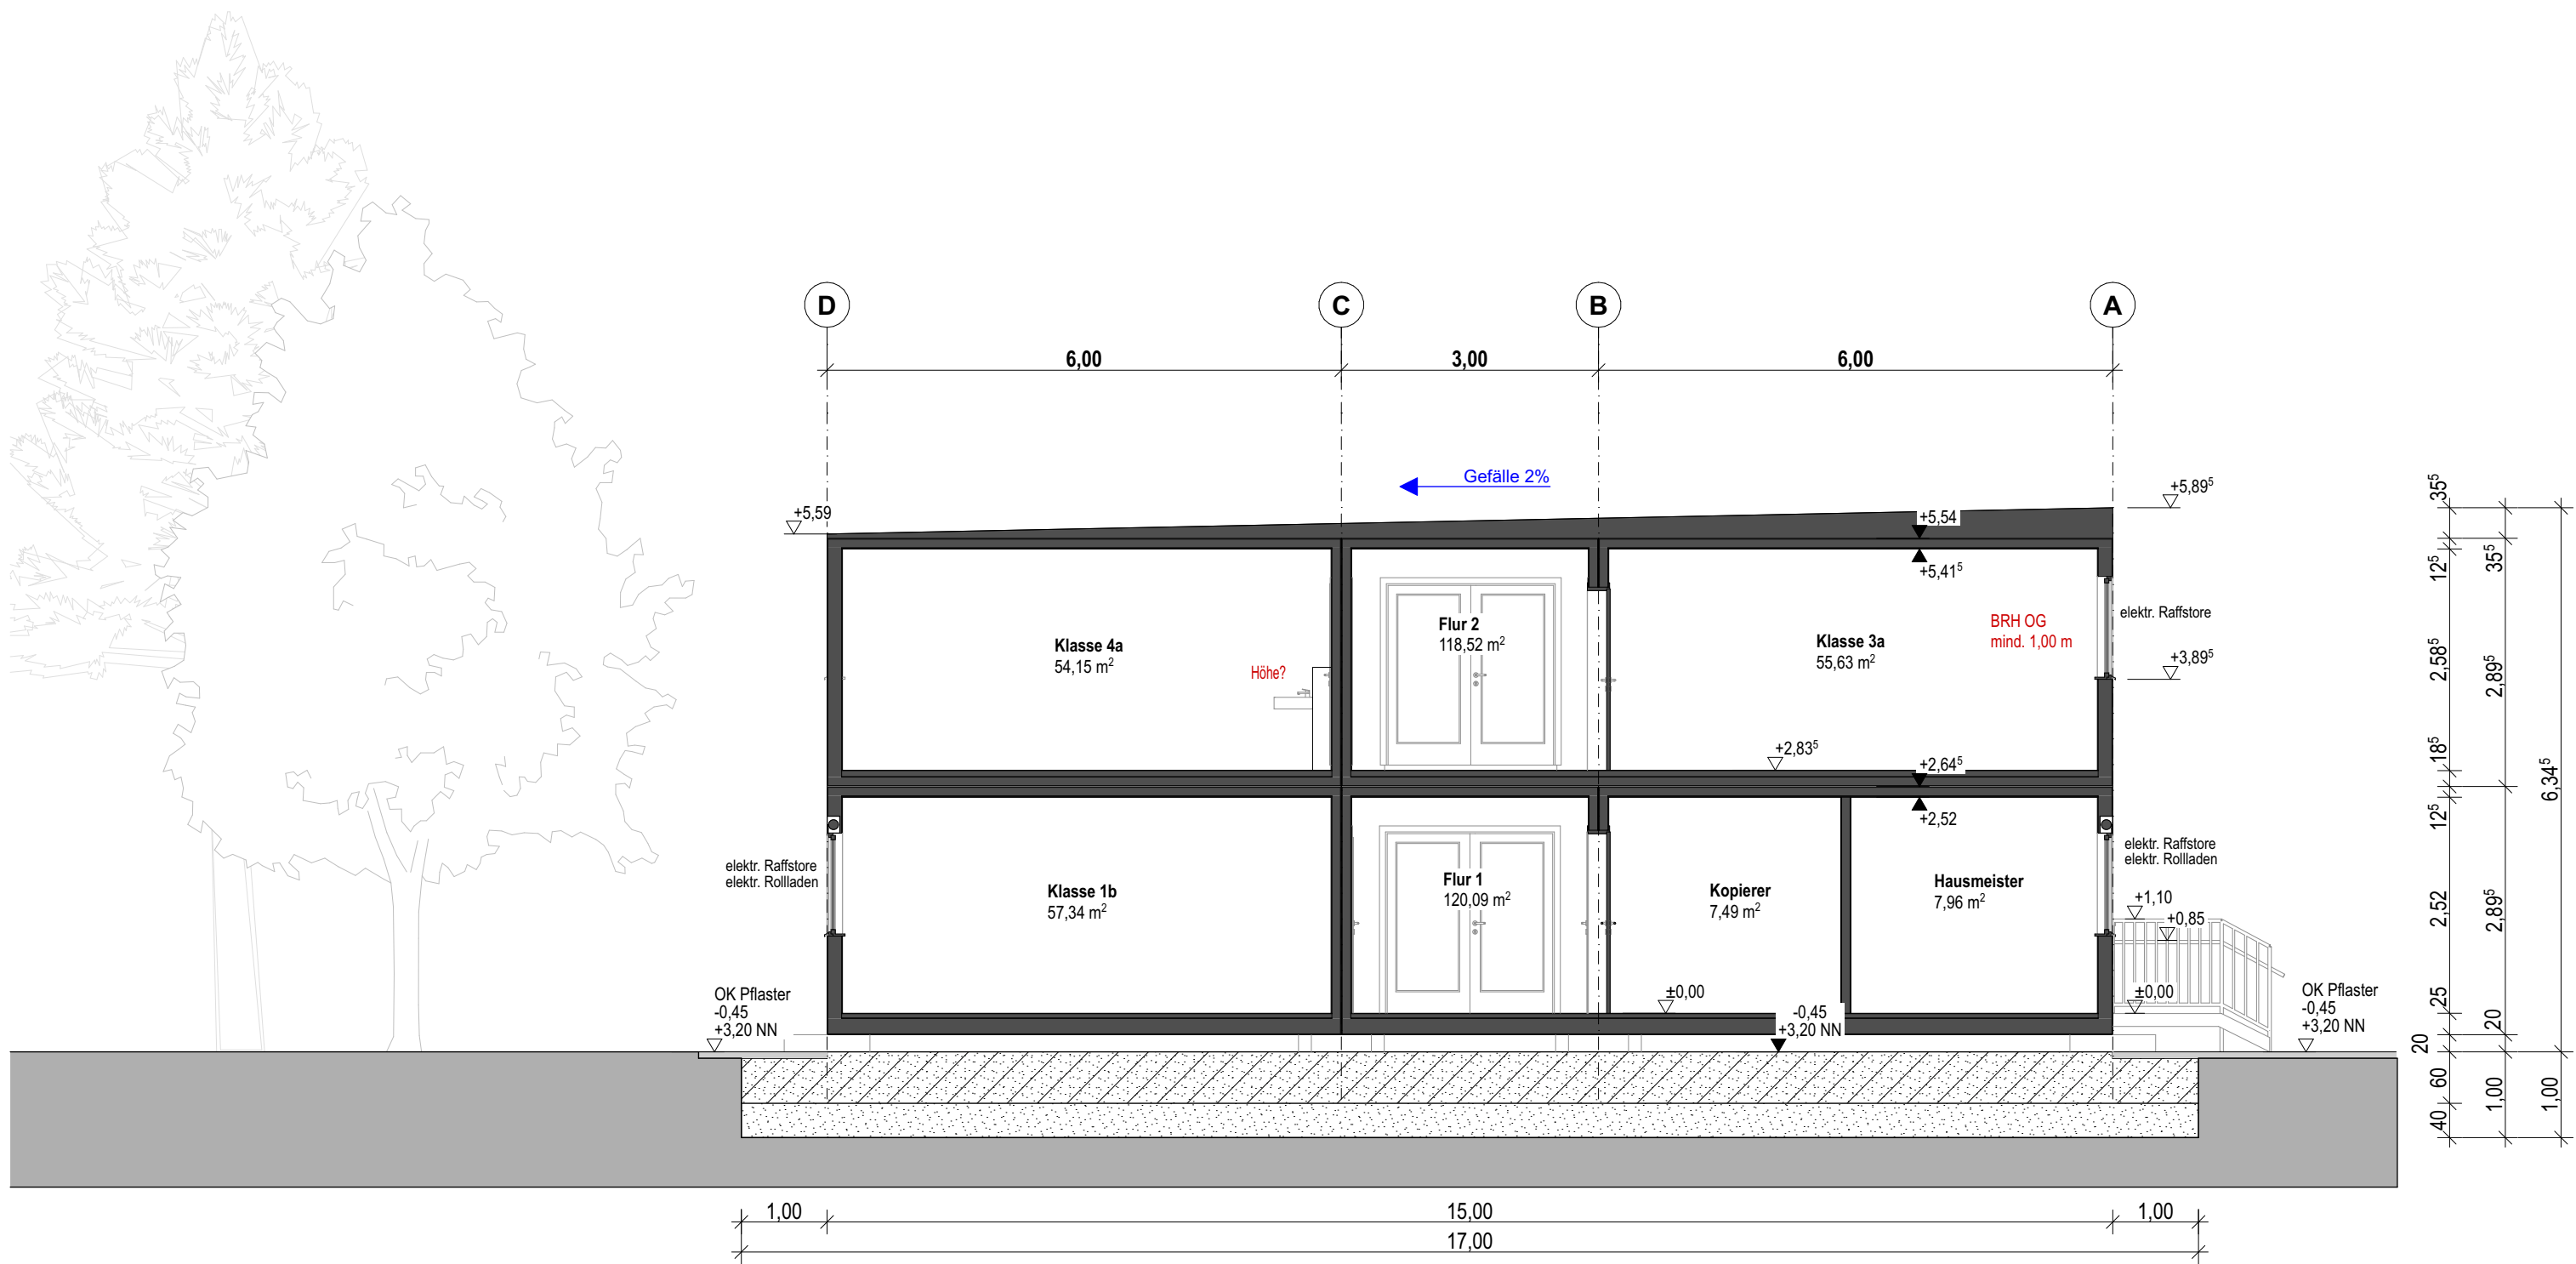

- Grundstücksgrenze
- Baulinie
- Baugrenze
- Bodendurchbruch / Deckendurchbruch
- ü.NHN
- DN
- OK
- UK
- FF
- RF
- Regenwasser
- Schmutzwasser
- RW
- SW
- RR
- Regenwasser
- Schmutzwasser
- Regenrohr

- F
- BF
- U
- B
- LRH
- BRH
- RK
- Berechnete (Wohn-) Fläche
- Bruttoraumfläche
- Umfang
- Bodenbelag
- Raumhöhe
- Brüstungshöhe
- Rolladenkasten

- Betonfertigteile
- Stahlbeton
- Dämmung, weich
- Dämmung, Perimeterdämmung
- Dämmung, hart
- Holz
- Verblender
- KS Mauerwerk
- Abbruch
- Neubau

Die Ausführungspläne sind auf der Baustelle auf Übereinstimmung mit der Statik zu prüfen. Alle Unstimmigkeiten sind umgehend mit der Bauleitung zu klären.


Sämtliche Durchbrüche HLS/ELT gemäß Fachplanung.

Haustechnische Angaben, sowie die für die Haustechnik erforderlichen Durchbrüche sind mit der Haustechnik abzustimmen.

Die Höhen und Türmaße beziehen sich, sofern nichts Anderes vermerkt ist, auf die Oberkante des Fertigen Fußbodens.

Treppen-/ Brüstungsgeländer und Installationswände beziehen sich auf OKFF

Alle Maße sind am Bau zu prüfen!

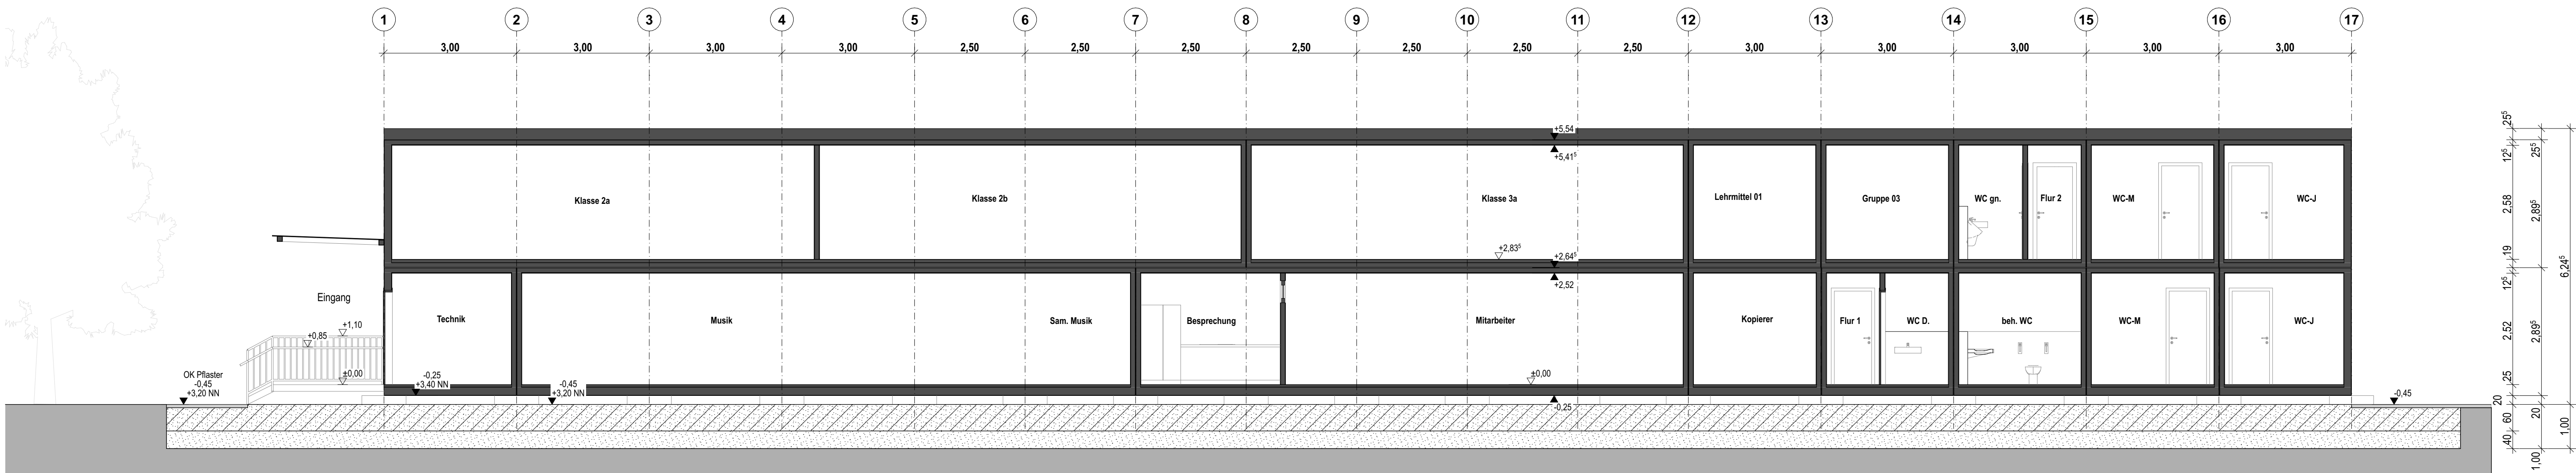

19.08.26				
Index	Datum	Änderungen-Name	gez.	
ENTWURFSPLANUNG				
Bauvorhaben:		Bauherr:		
2529 - Errichtung einer temporären Containerschule als Interimschule Kampstraße 22 26135 Oldenburg		Klaus Schavan Eigenbetrieb Gebäudewirtschaft und Hochbau Industriestraße 1e 26121 Oldenburg		
Schnitt				
Maßstab	Blattgröße	Datum	Gezeichnet von	Plan Nr.
1:75, 1:20	1,100x500	08.09.26		307
Architekt:		Bauherr:		