


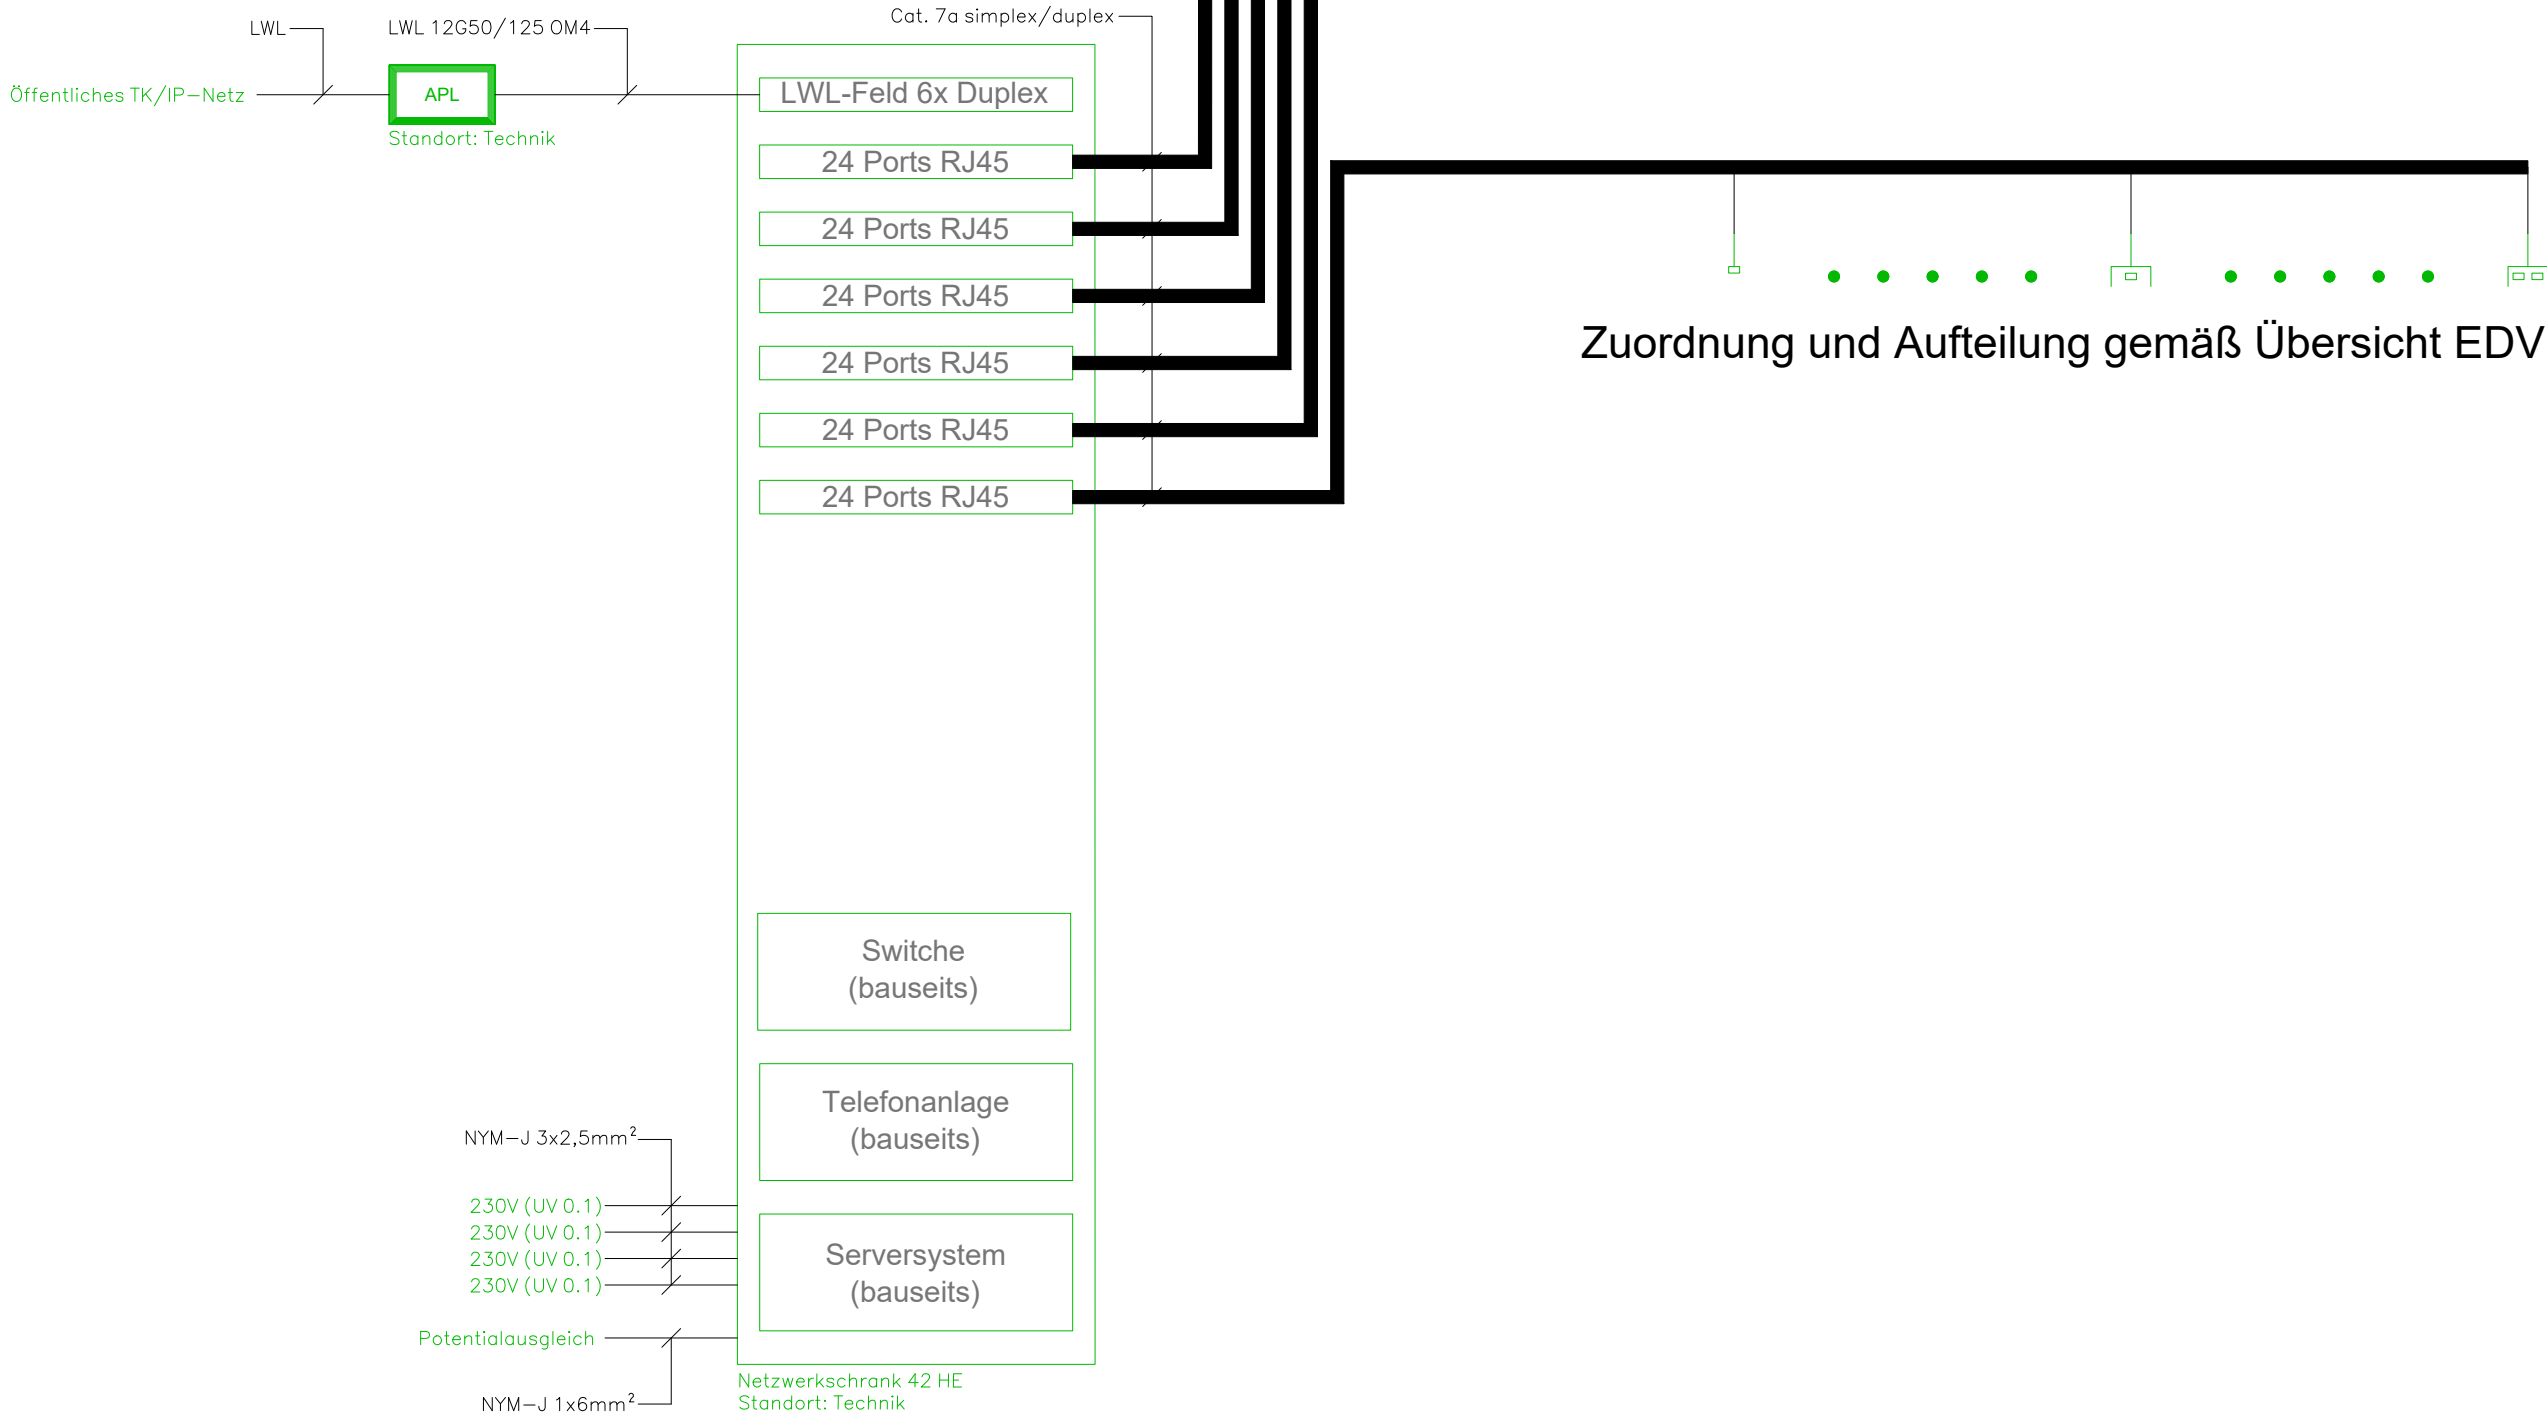

Fernmeldetechnik	
	Netzwerkschrank
	Datenanschlussmodul 1xRJ45, Cat. 6a UP/Halschiene
	Datenanschlussdose 1xRJ45, Cat. 6a UP/AP, passend zum Schalterprogramm
	Datenanschlussdose 2xRJ45, Cat. 6a UP/AP, passend zum Schalterprogramm
	Übergabepunkt TK-/IP-Netz
	Darstellung einzelner Leitungen
	Darstellung mehrerer Leitungen
Hinweise und Erläuterungen	
- Der finale Aufbau des Netzwerkschranks ist mit der IT-Abteilung bzw. dem IT-Beauftragten des Bauherrn abzustimmen.	

e				
d				
c				
b				
a	-	-	-	-
Index	Änderung/Ergänzung	Achse	Datum	Gez.
PROJEKT				
Grundschule Auf der Wunderburg als Containerschule Kampstraße 22 26135 Oldenburg				
PLANUNGSSTAND		PROJ.-NR.	ZEICHNUNGS-NR.	IND.
Entwurfsplanung		2026-002	3_FM_SM_X_01_X	
GEWERK		GEZEICHNET	MAßSTAB	
Elektro- und Fernmeldetechnik		CB	ohne	
DARSTELLUNG		DATUM	BLATTGRÖSSE	
Übersicht Fernmeldetechnik		03.09.2026	800x500	
Planstand Architektur:				
-				
BAUHERR		PLANUNG		
Stadt Oldenburg Eigenbetrieb Gebäudewirtschaft und Hochbau 26105 Oldenburg				