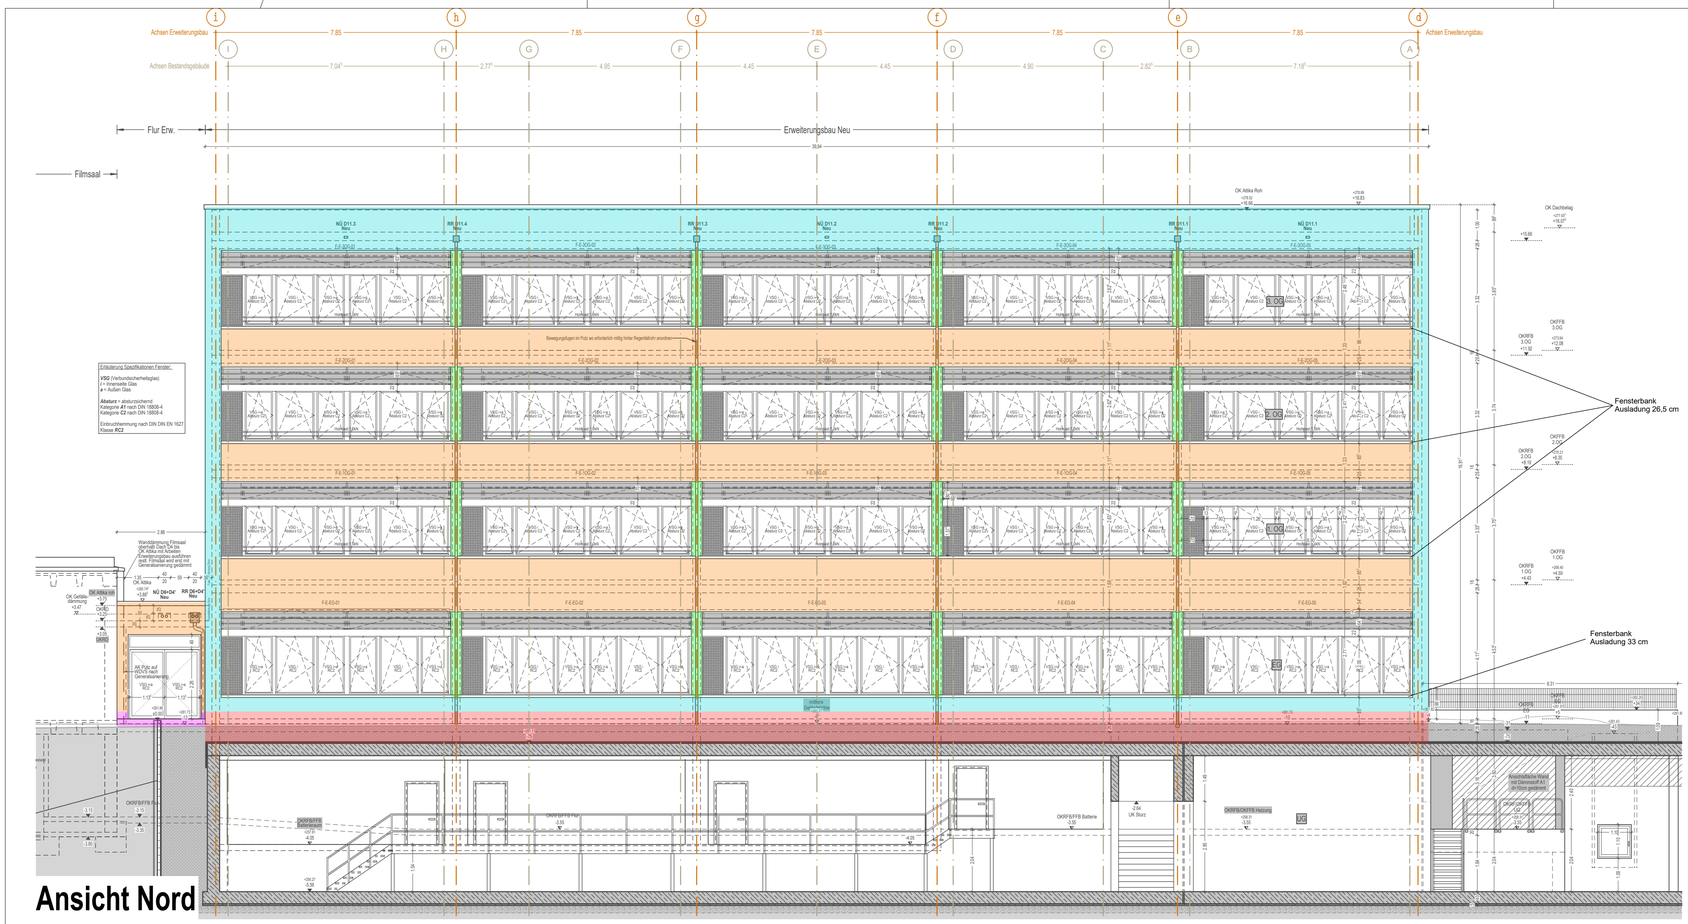

Ansicht Nord

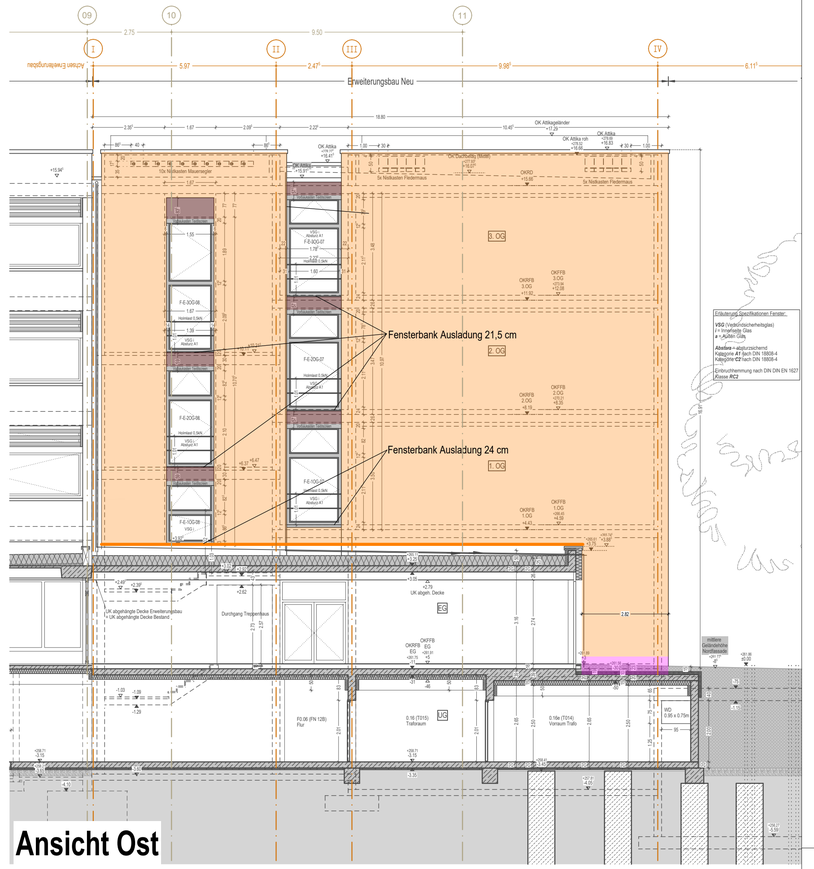

Ansicht Ost

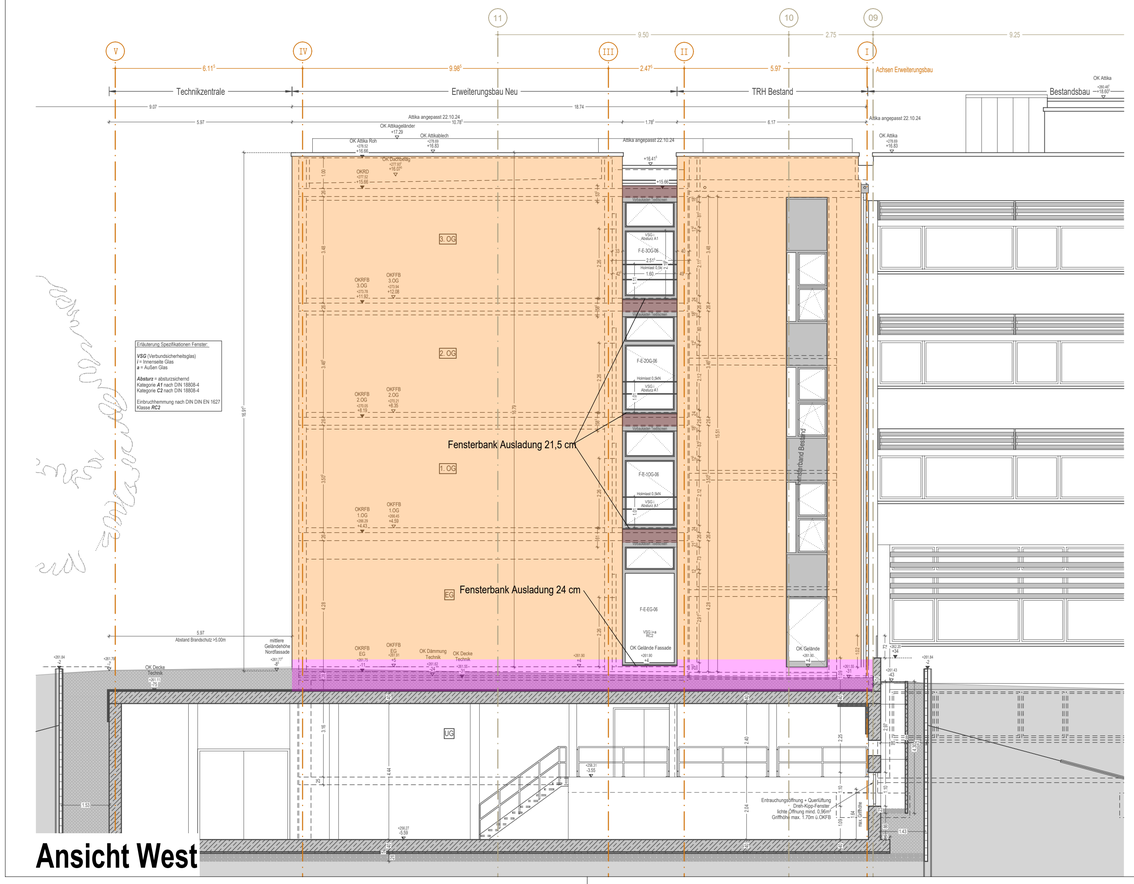

Ansicht West

Dämmstärken Fassadendämmung

- 10cm MW-Dämmung + 2cm Putz
- 12cm MW-Dämmung + Vorhangfassade
- 16cm MW-Dämmung + Vorhangfassade
- 20cm MW-Dämmung + 2cm Putz — Sockelprofil 20cm
- 26cm MW-Dämmung + 2cm Putz
- 30cm MW-Dämmung + 2cm Putz — Sockelprofil 30cm

Dämmstärken Sockeldämmung

- 16cm Sockeldämmung + Vorhangfassade
- 20cm Sockeldämmung + Putz + Dichtschlämme
- 26cm Sockeldämmung + Putz + Dichtschlämme
- 30cm Sockeldämmung + Putz + Dichtschlämme

INDEX	Änderung	geändert am
A	Vorabzug entfernt	21.05.2026
B		
C		
D		
E		
F		
G		
H		
I		
J		
K		
L		

Bauherr

Bauvorhaben

Erweiterung Max-Weber-Schule
Fehrenbachallee 14
79106 Freiburg
Fon 0761 201-7801

Projekt Nr.: 239.19 MWS Erweiterung

Architekt

Datum: 21.05.2026

Gezeichnet: RL

Maßstab: 1:100

Blattformat: A1

Planinhalt

Ausschreibungsplan WDVS

Dämmstärken
Ansichten Nord+Ost+West

Plan Nr.: **AUS-960**

Index: **A**