




Sockeldetail S12

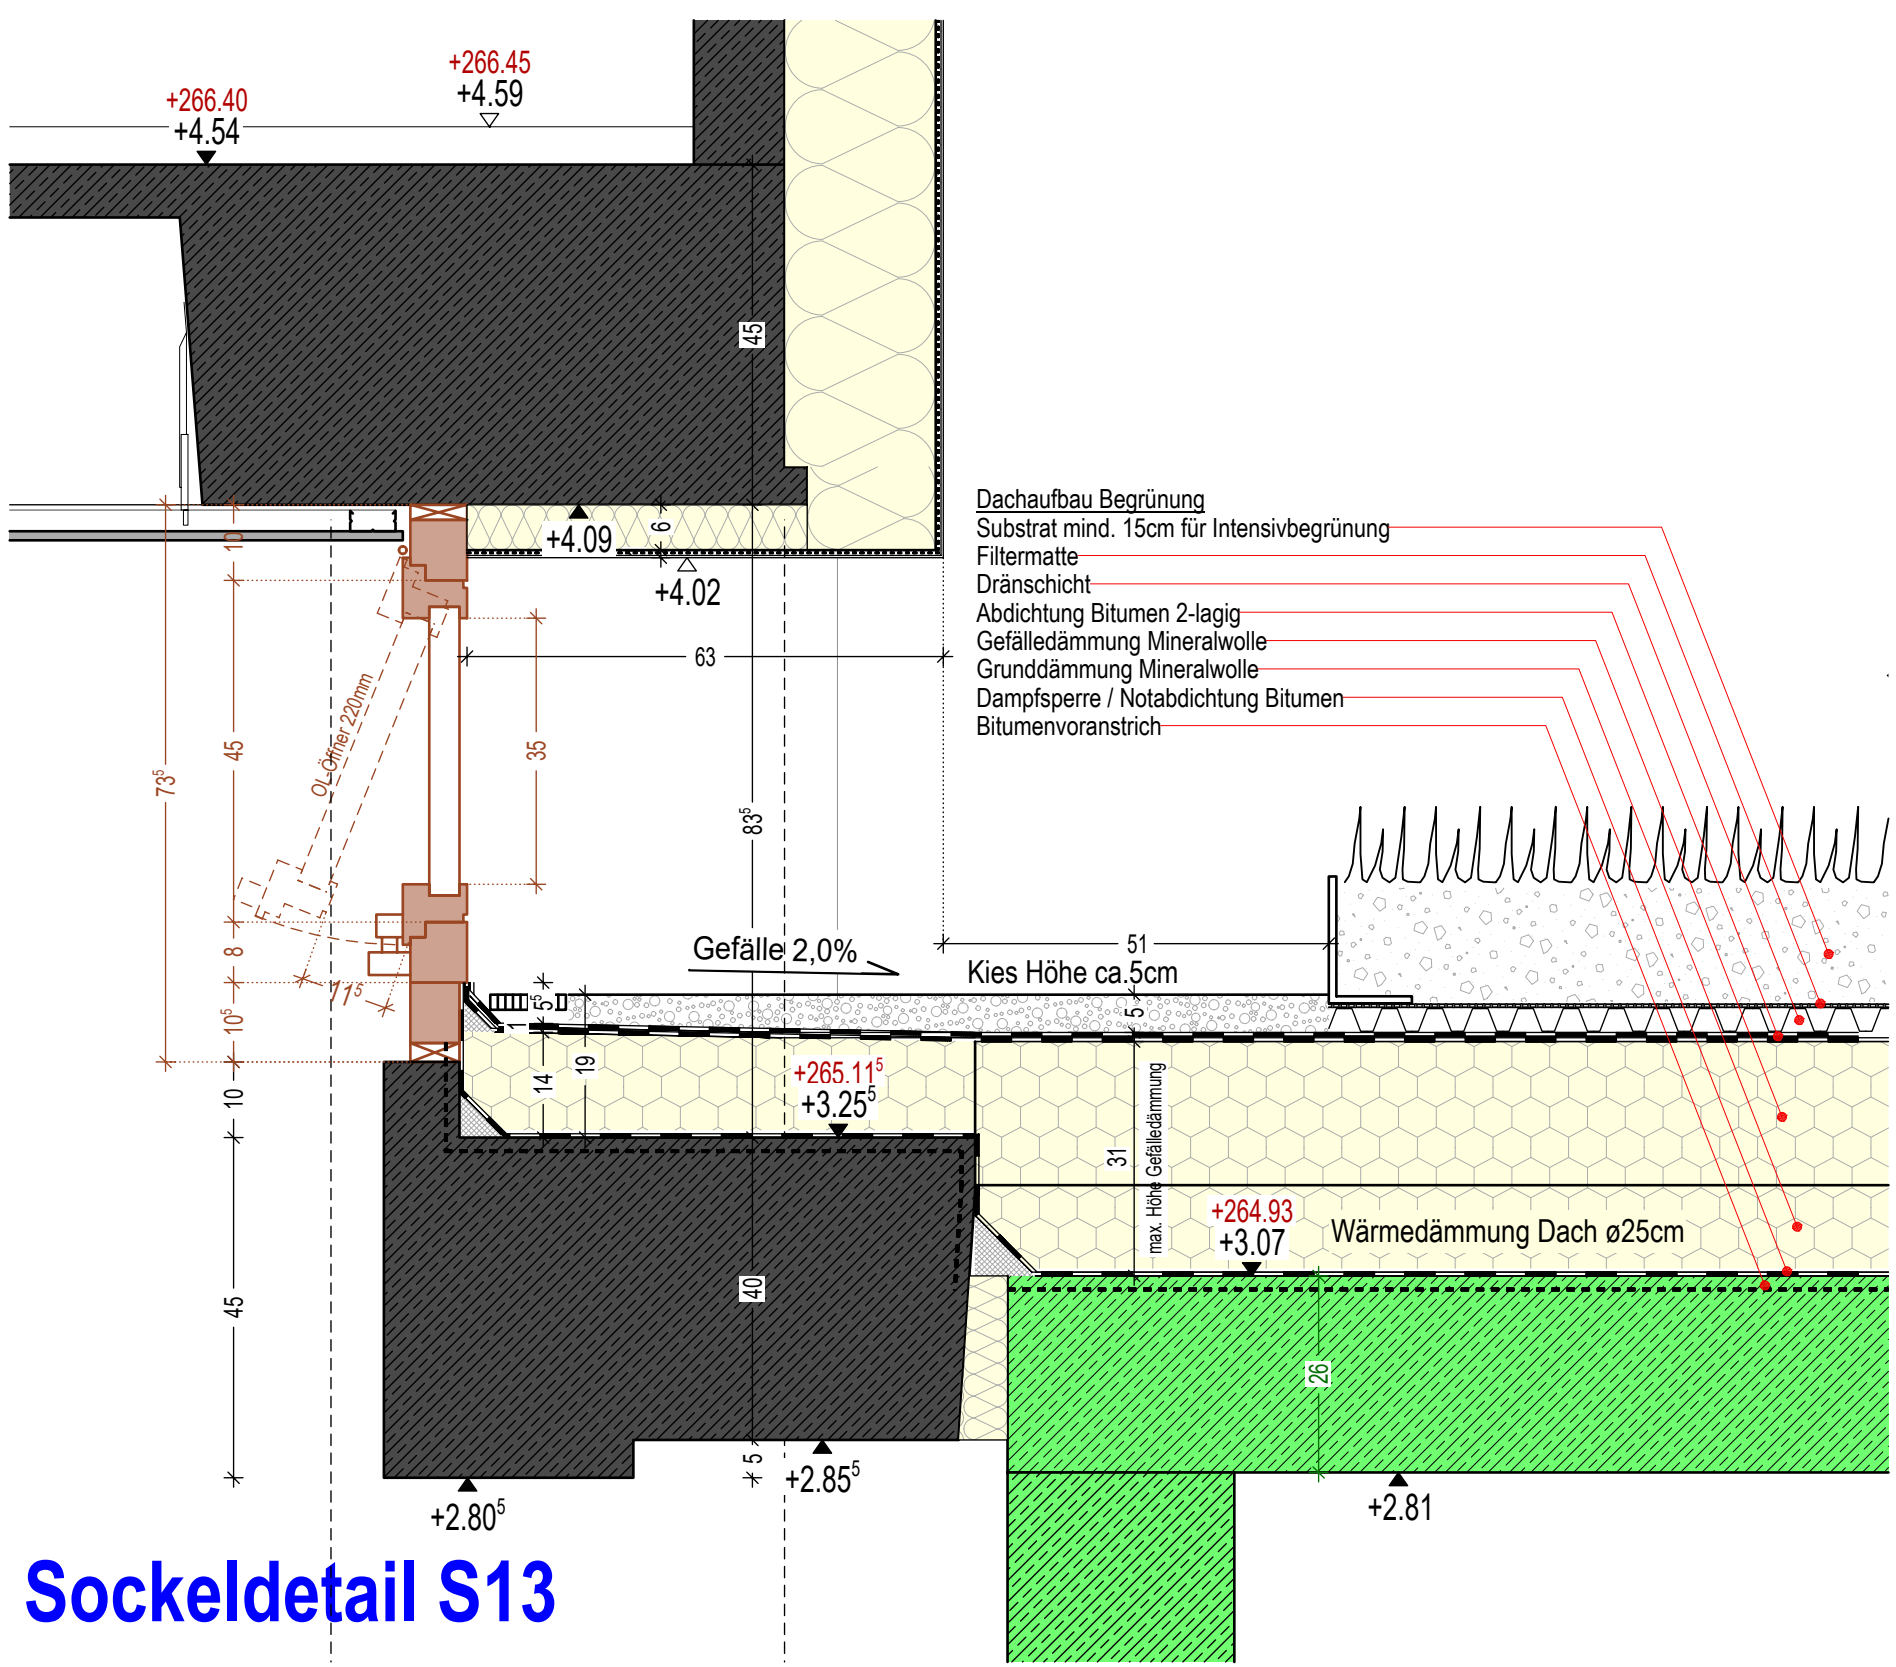


Sockeldetail S13

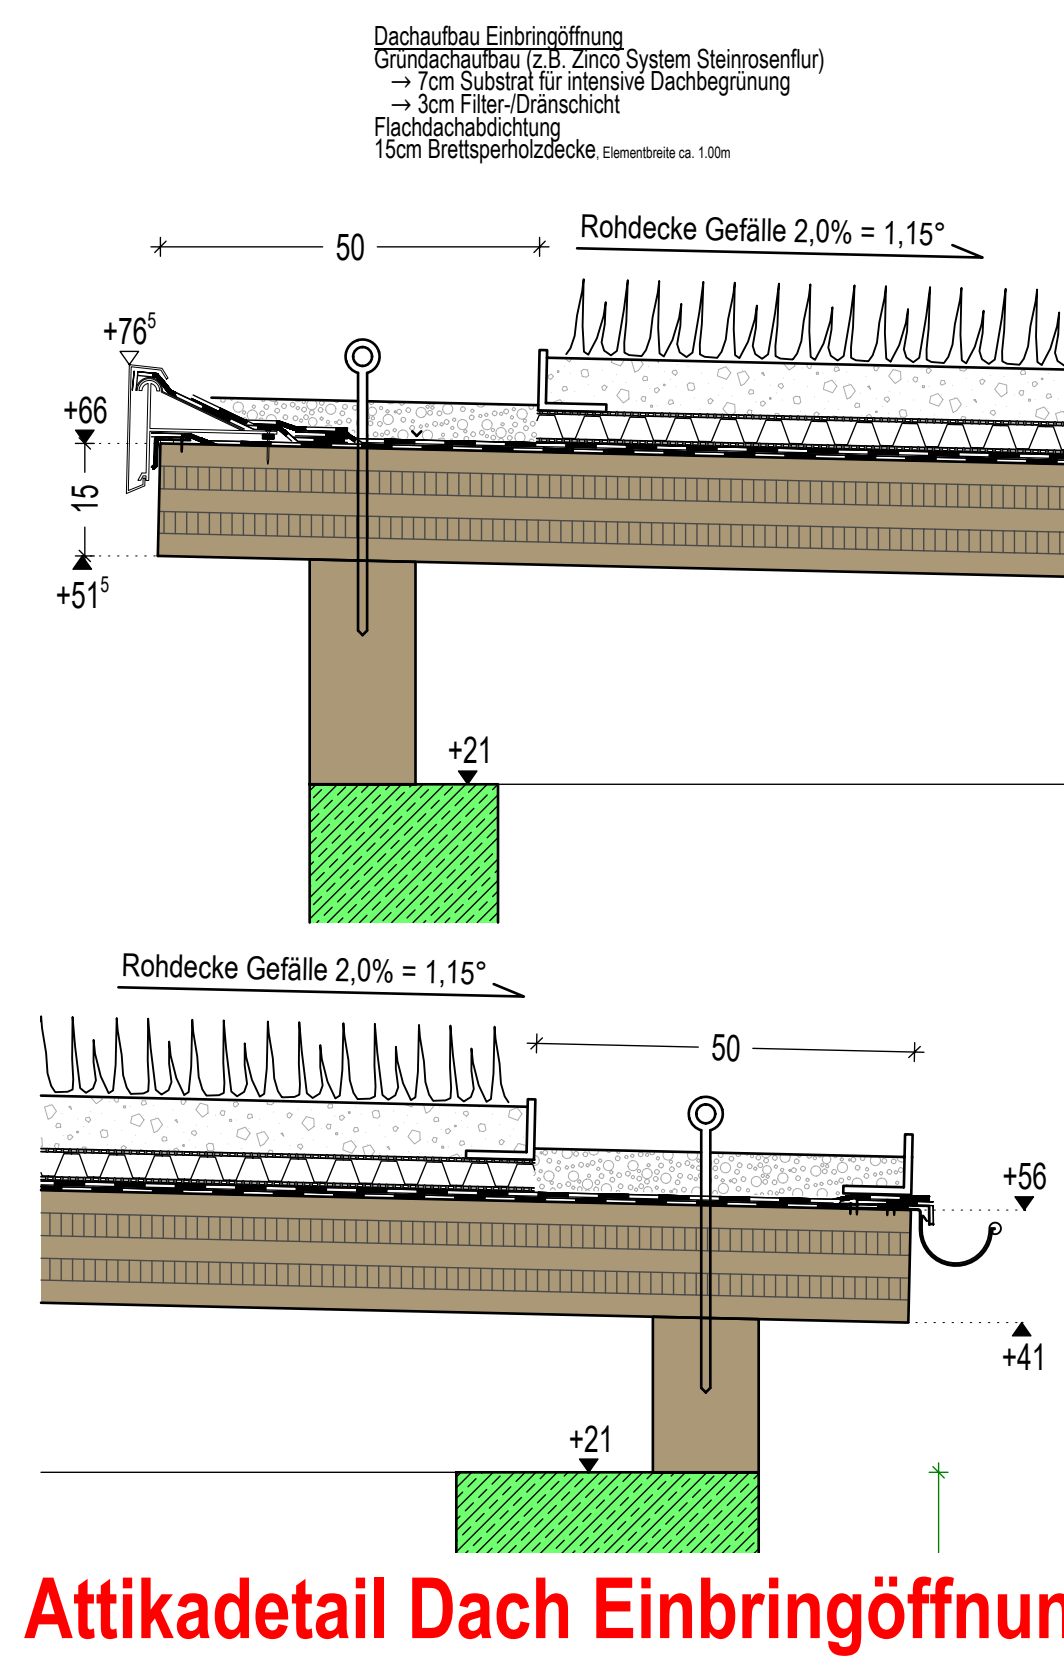


Attikadetail Dach Einbringöffnung

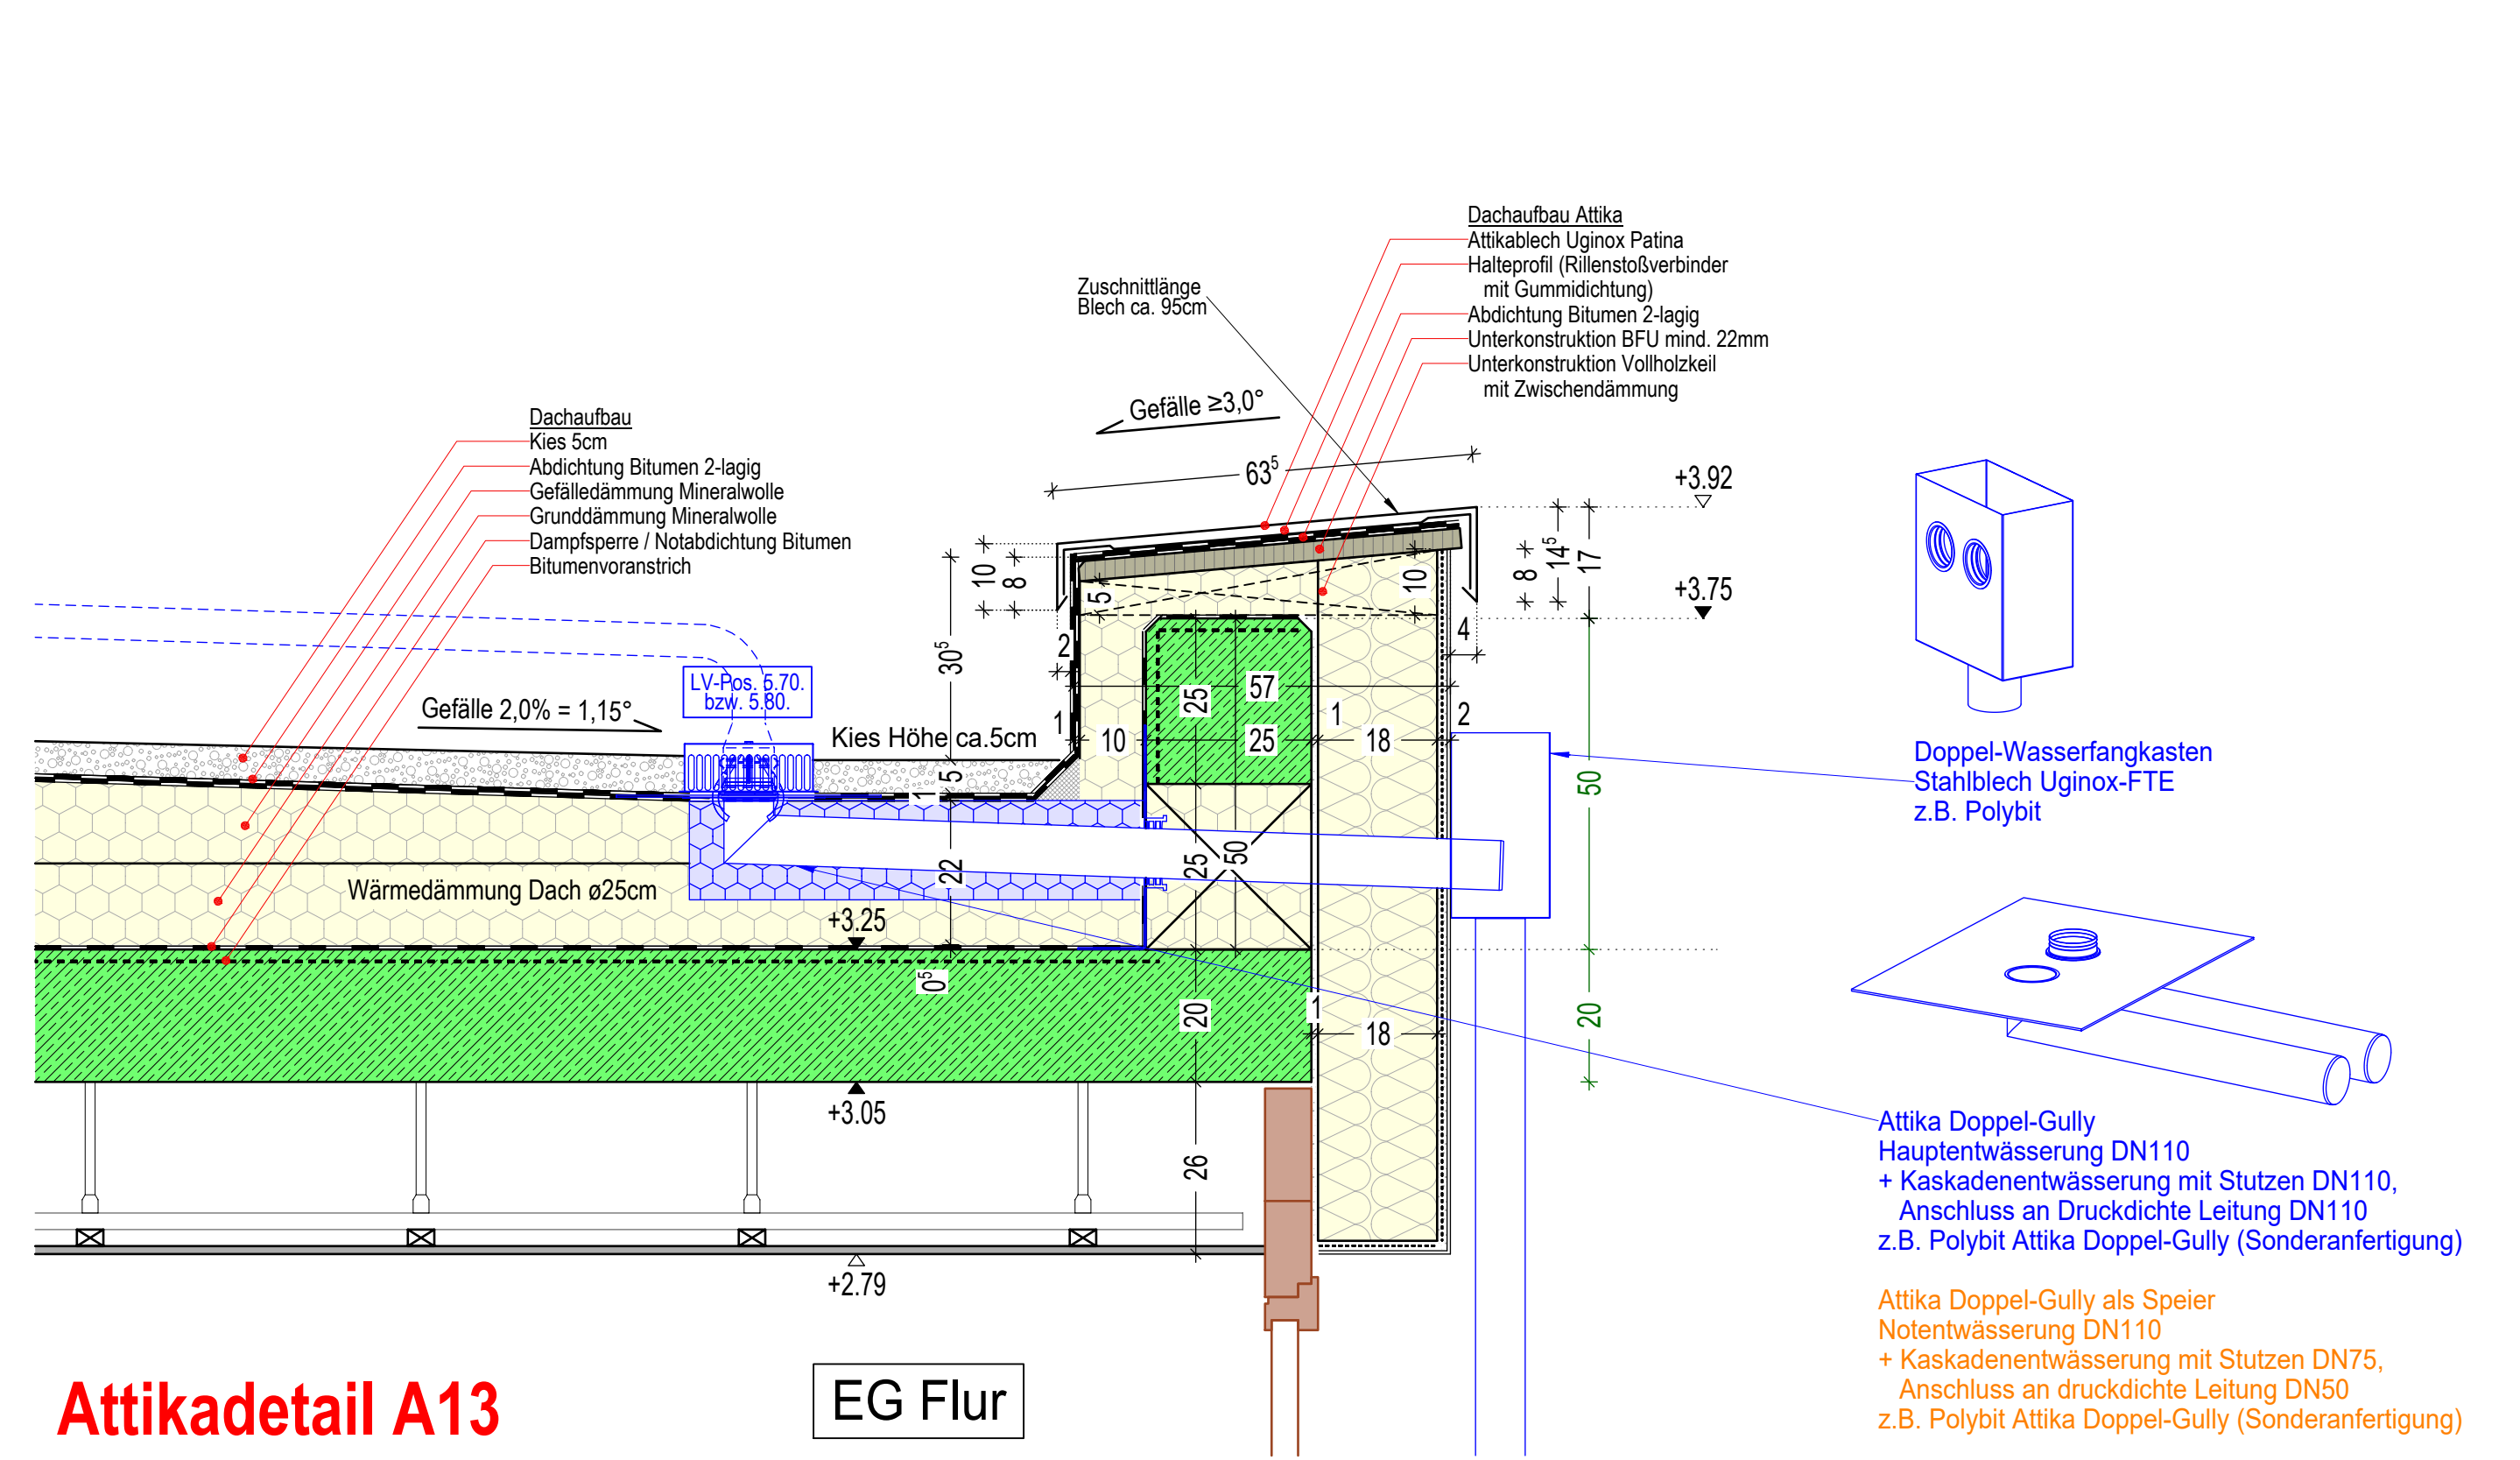


Attikadetail A13

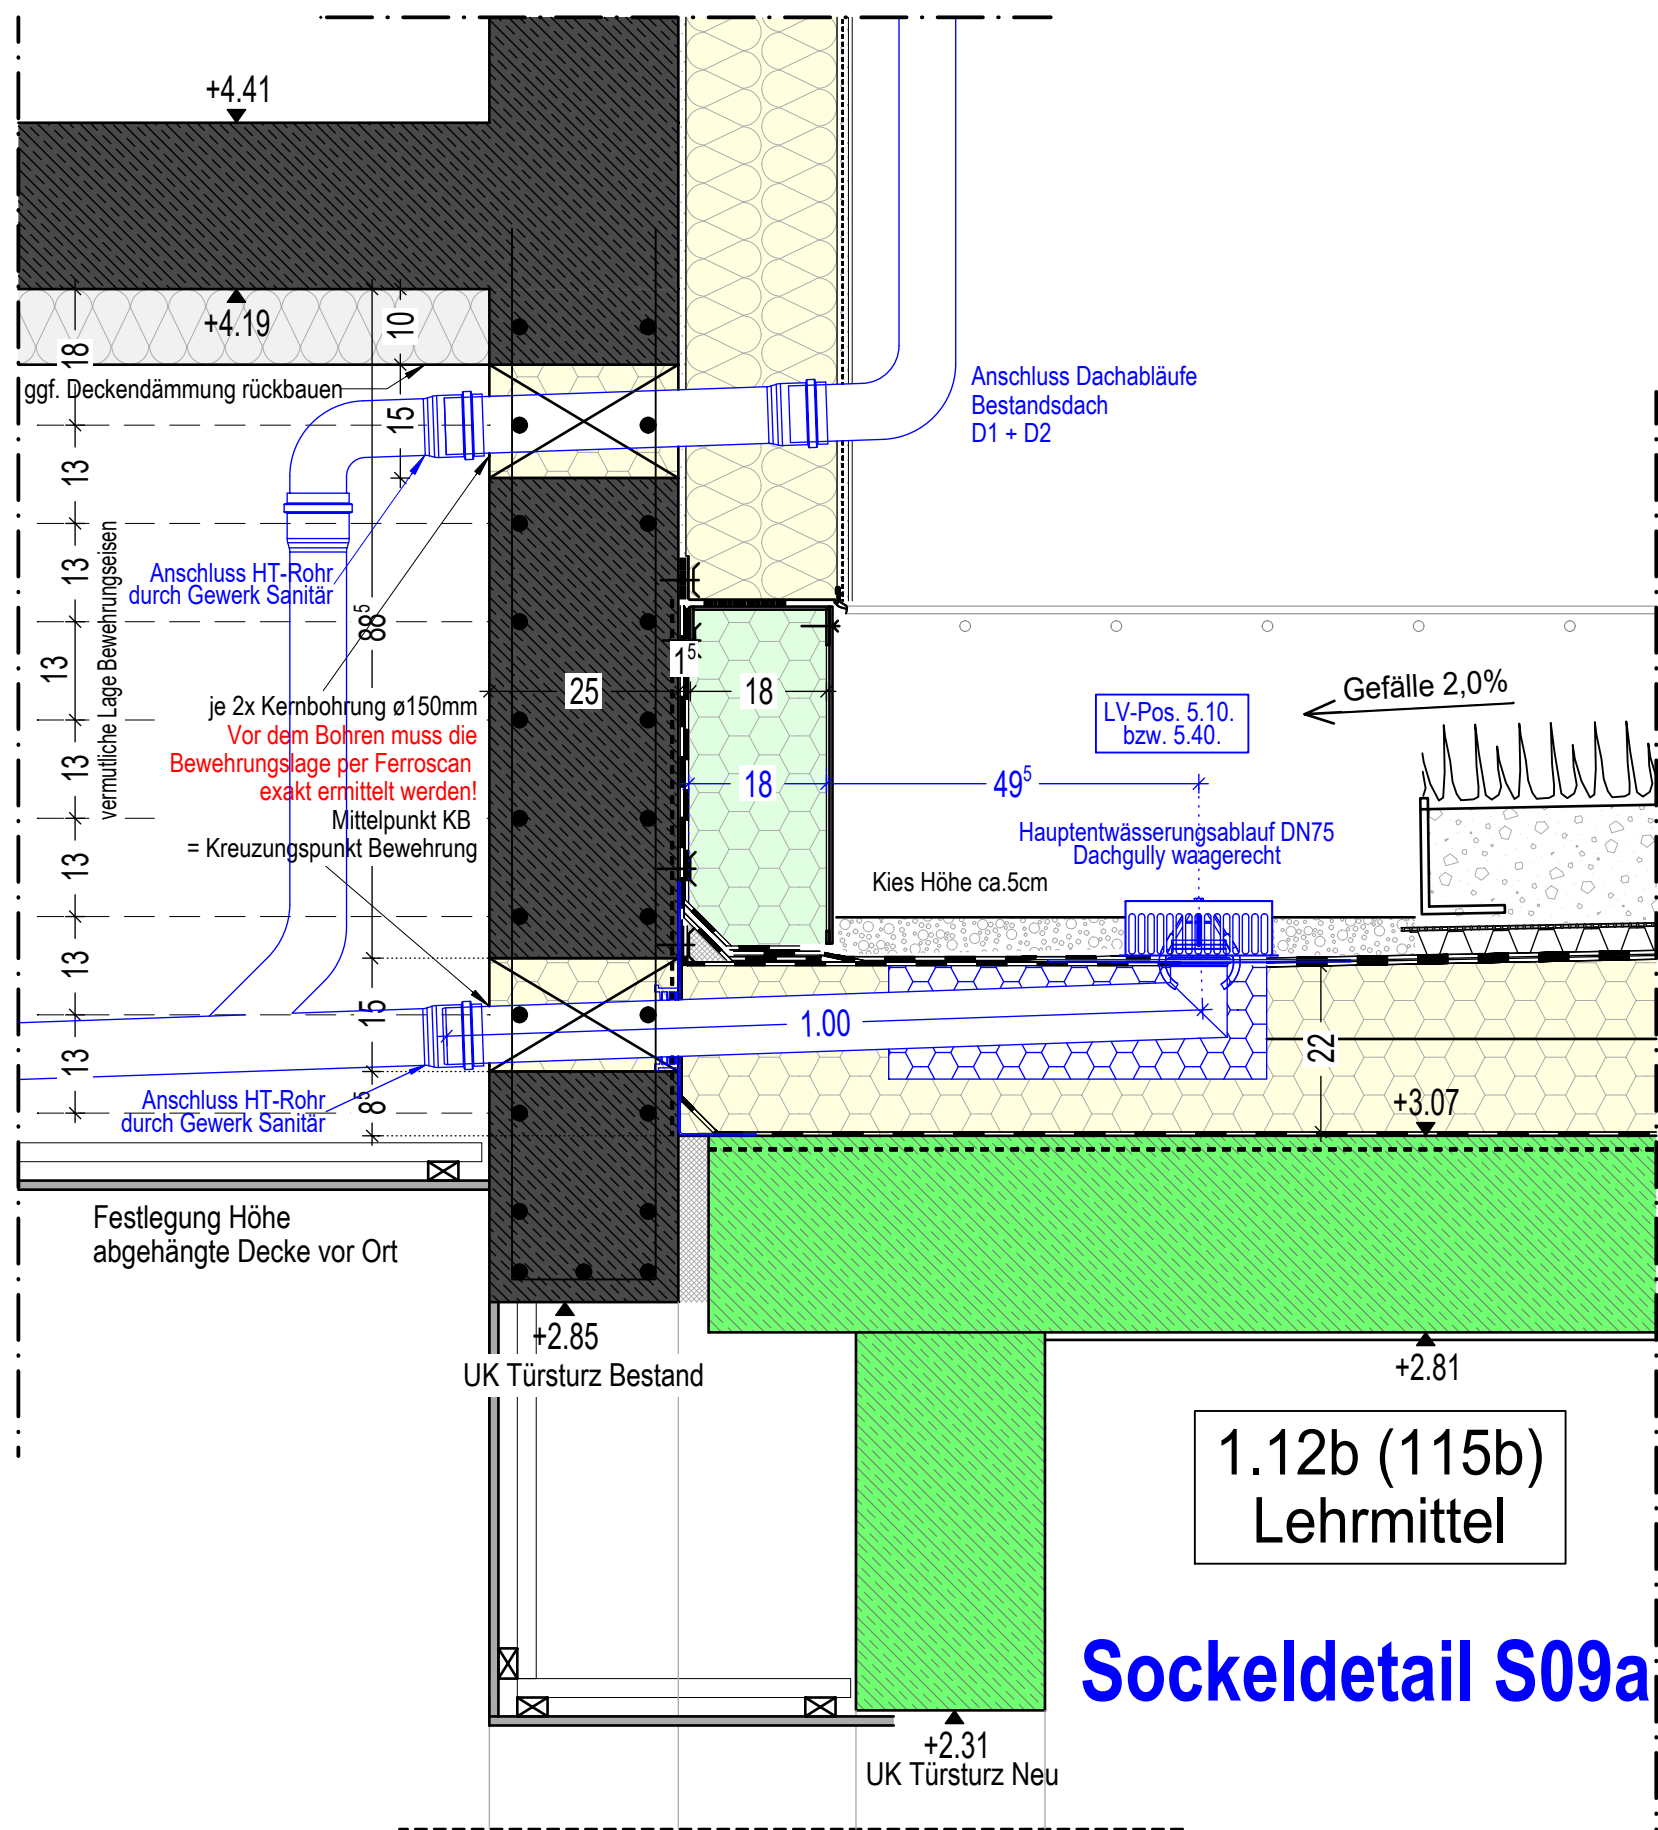


Sockeldetail S09a

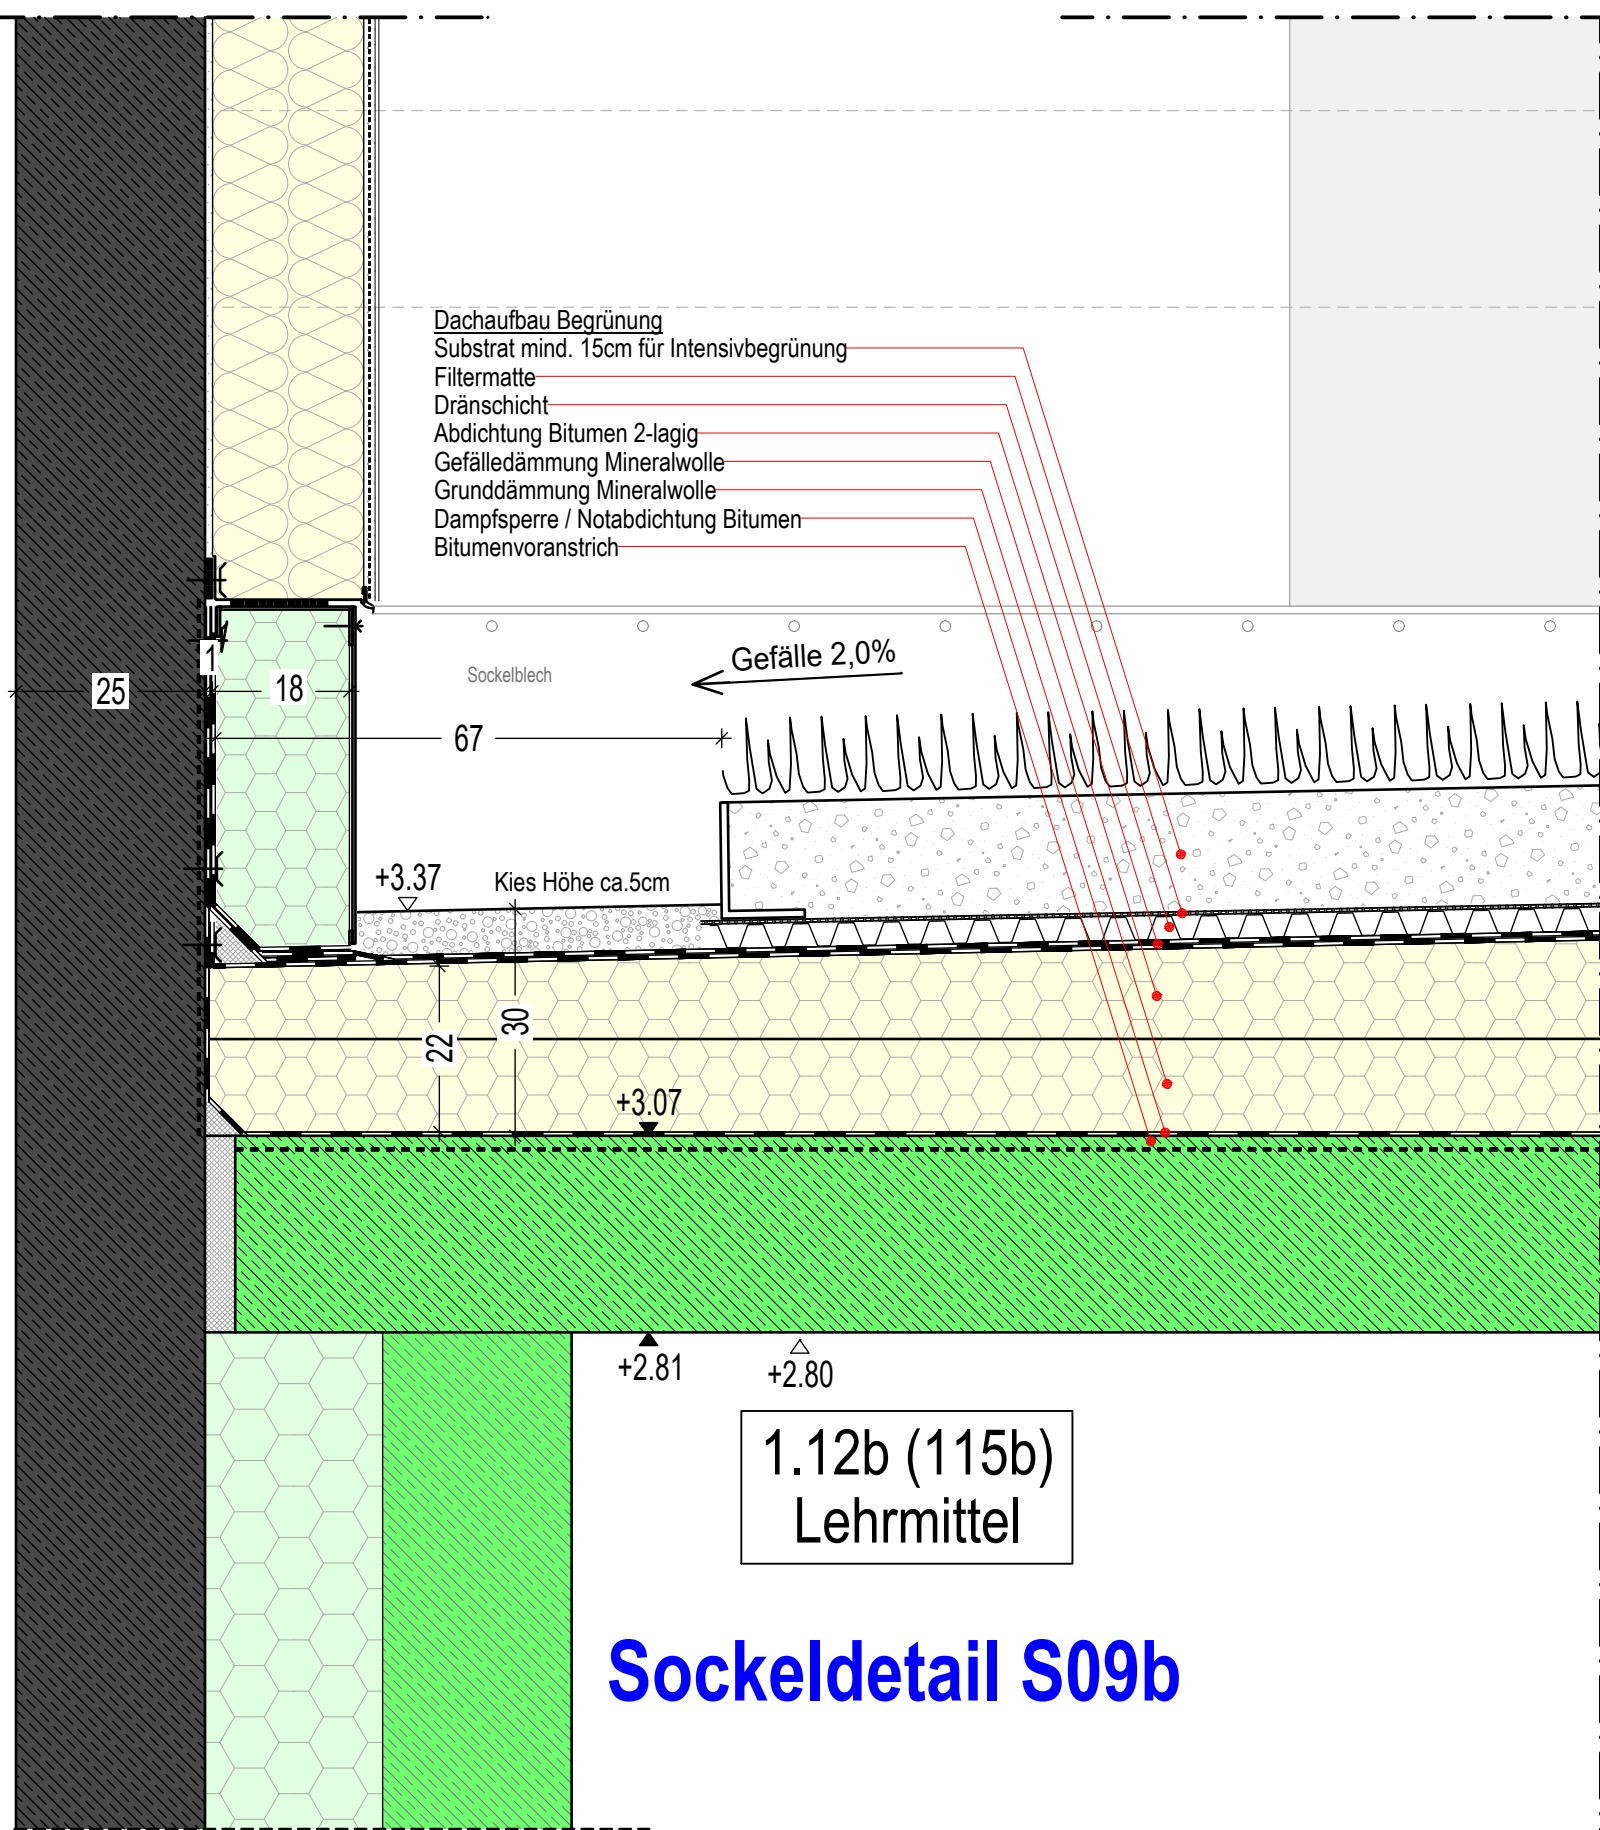


Sockeldetail S09b

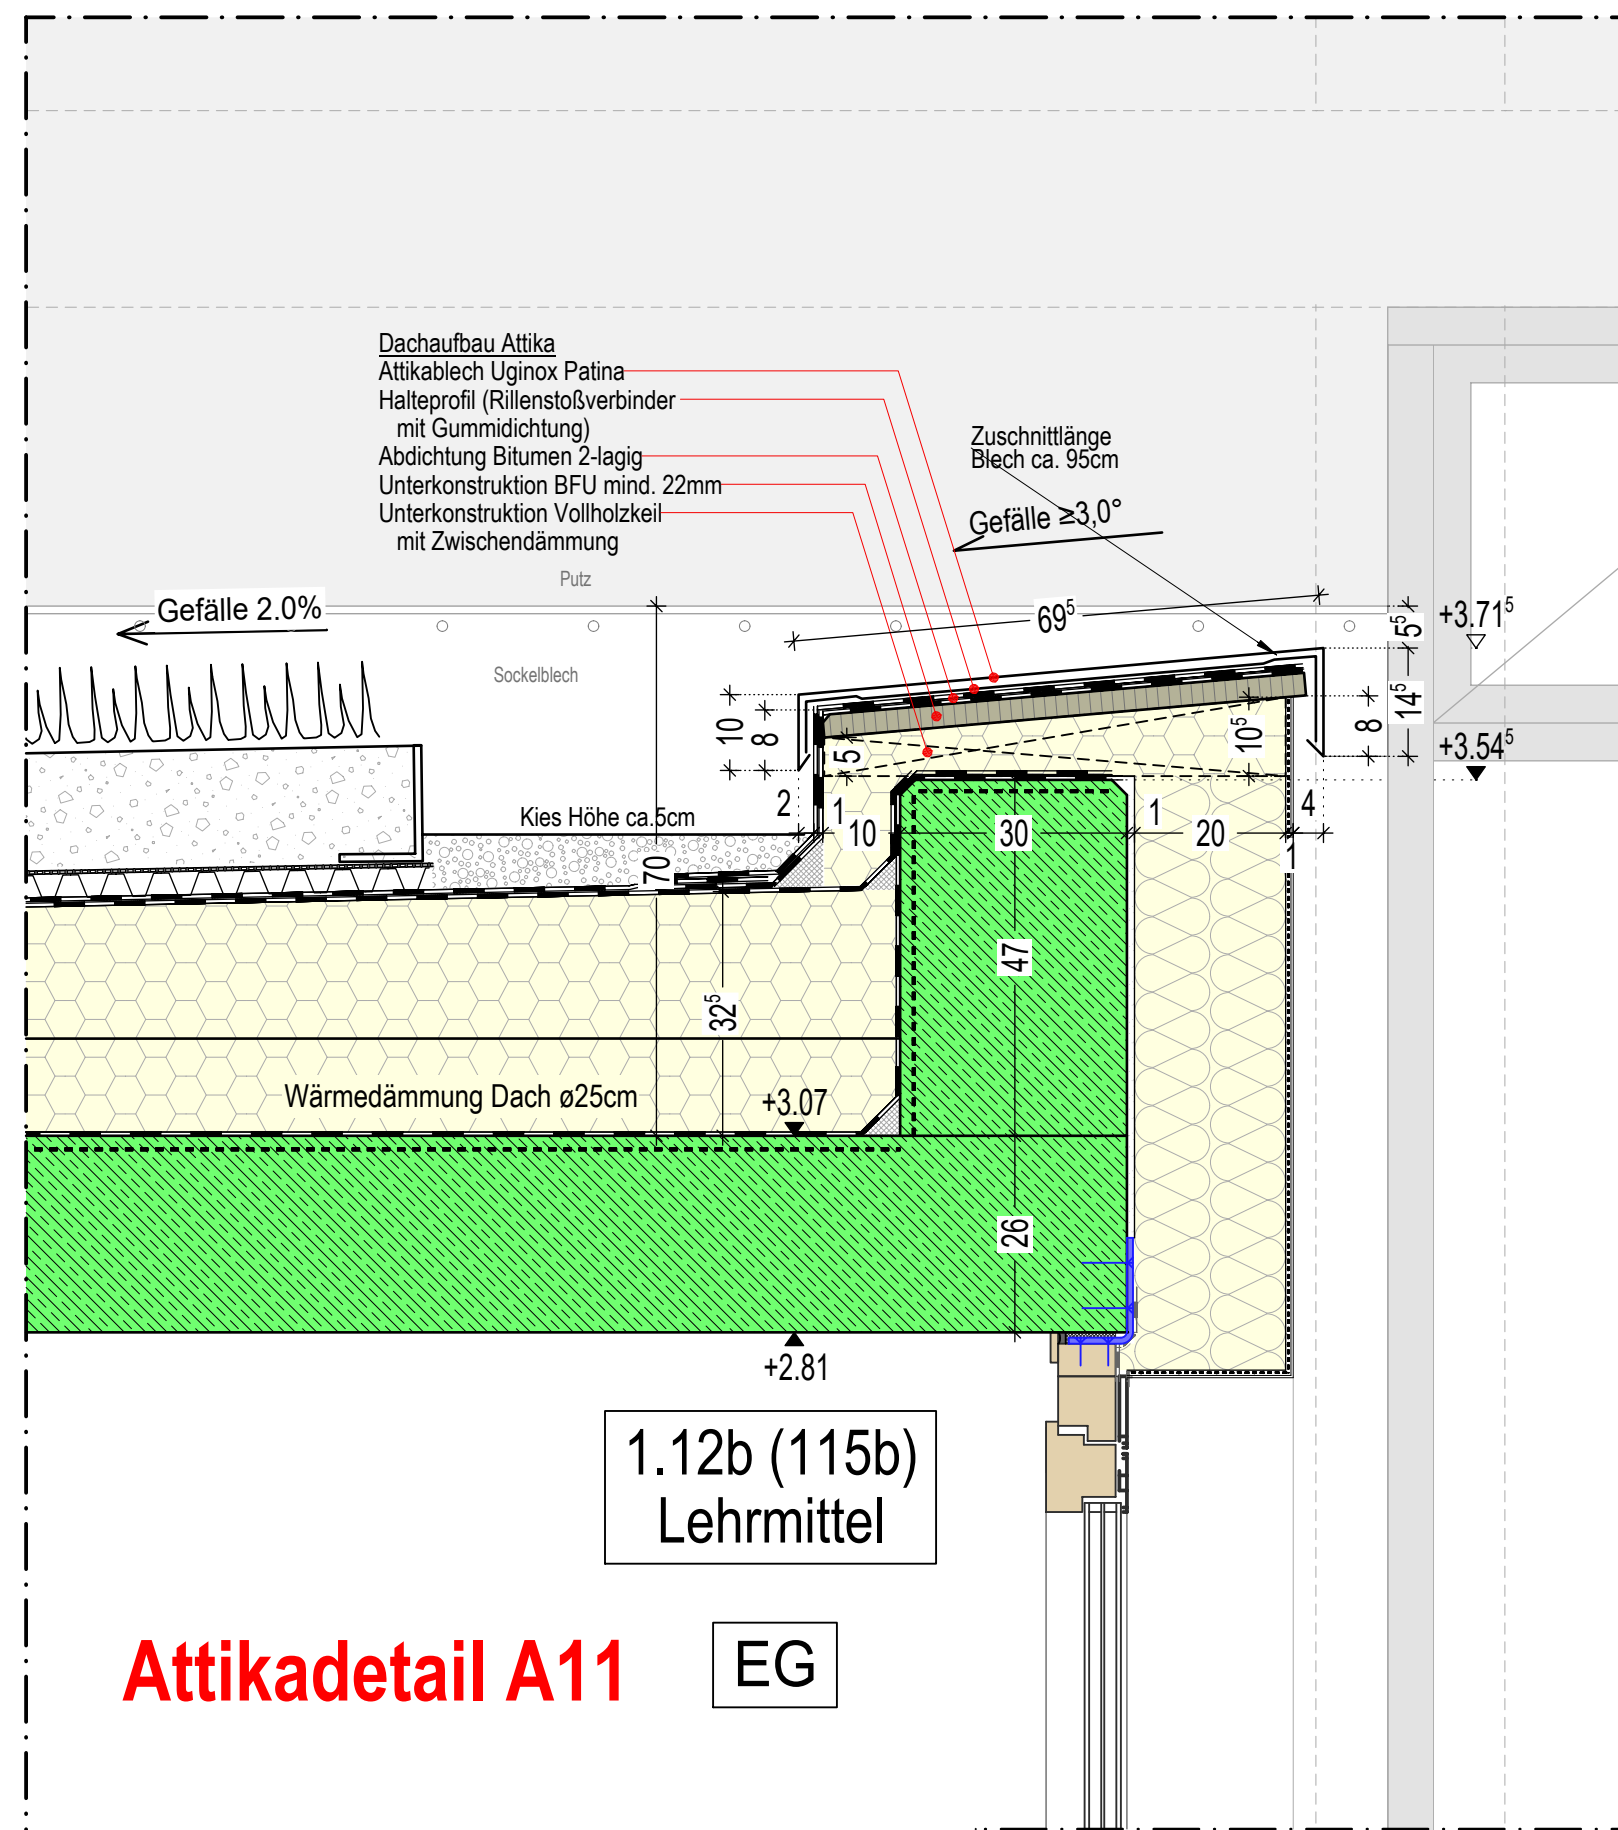


Attikadetail A11

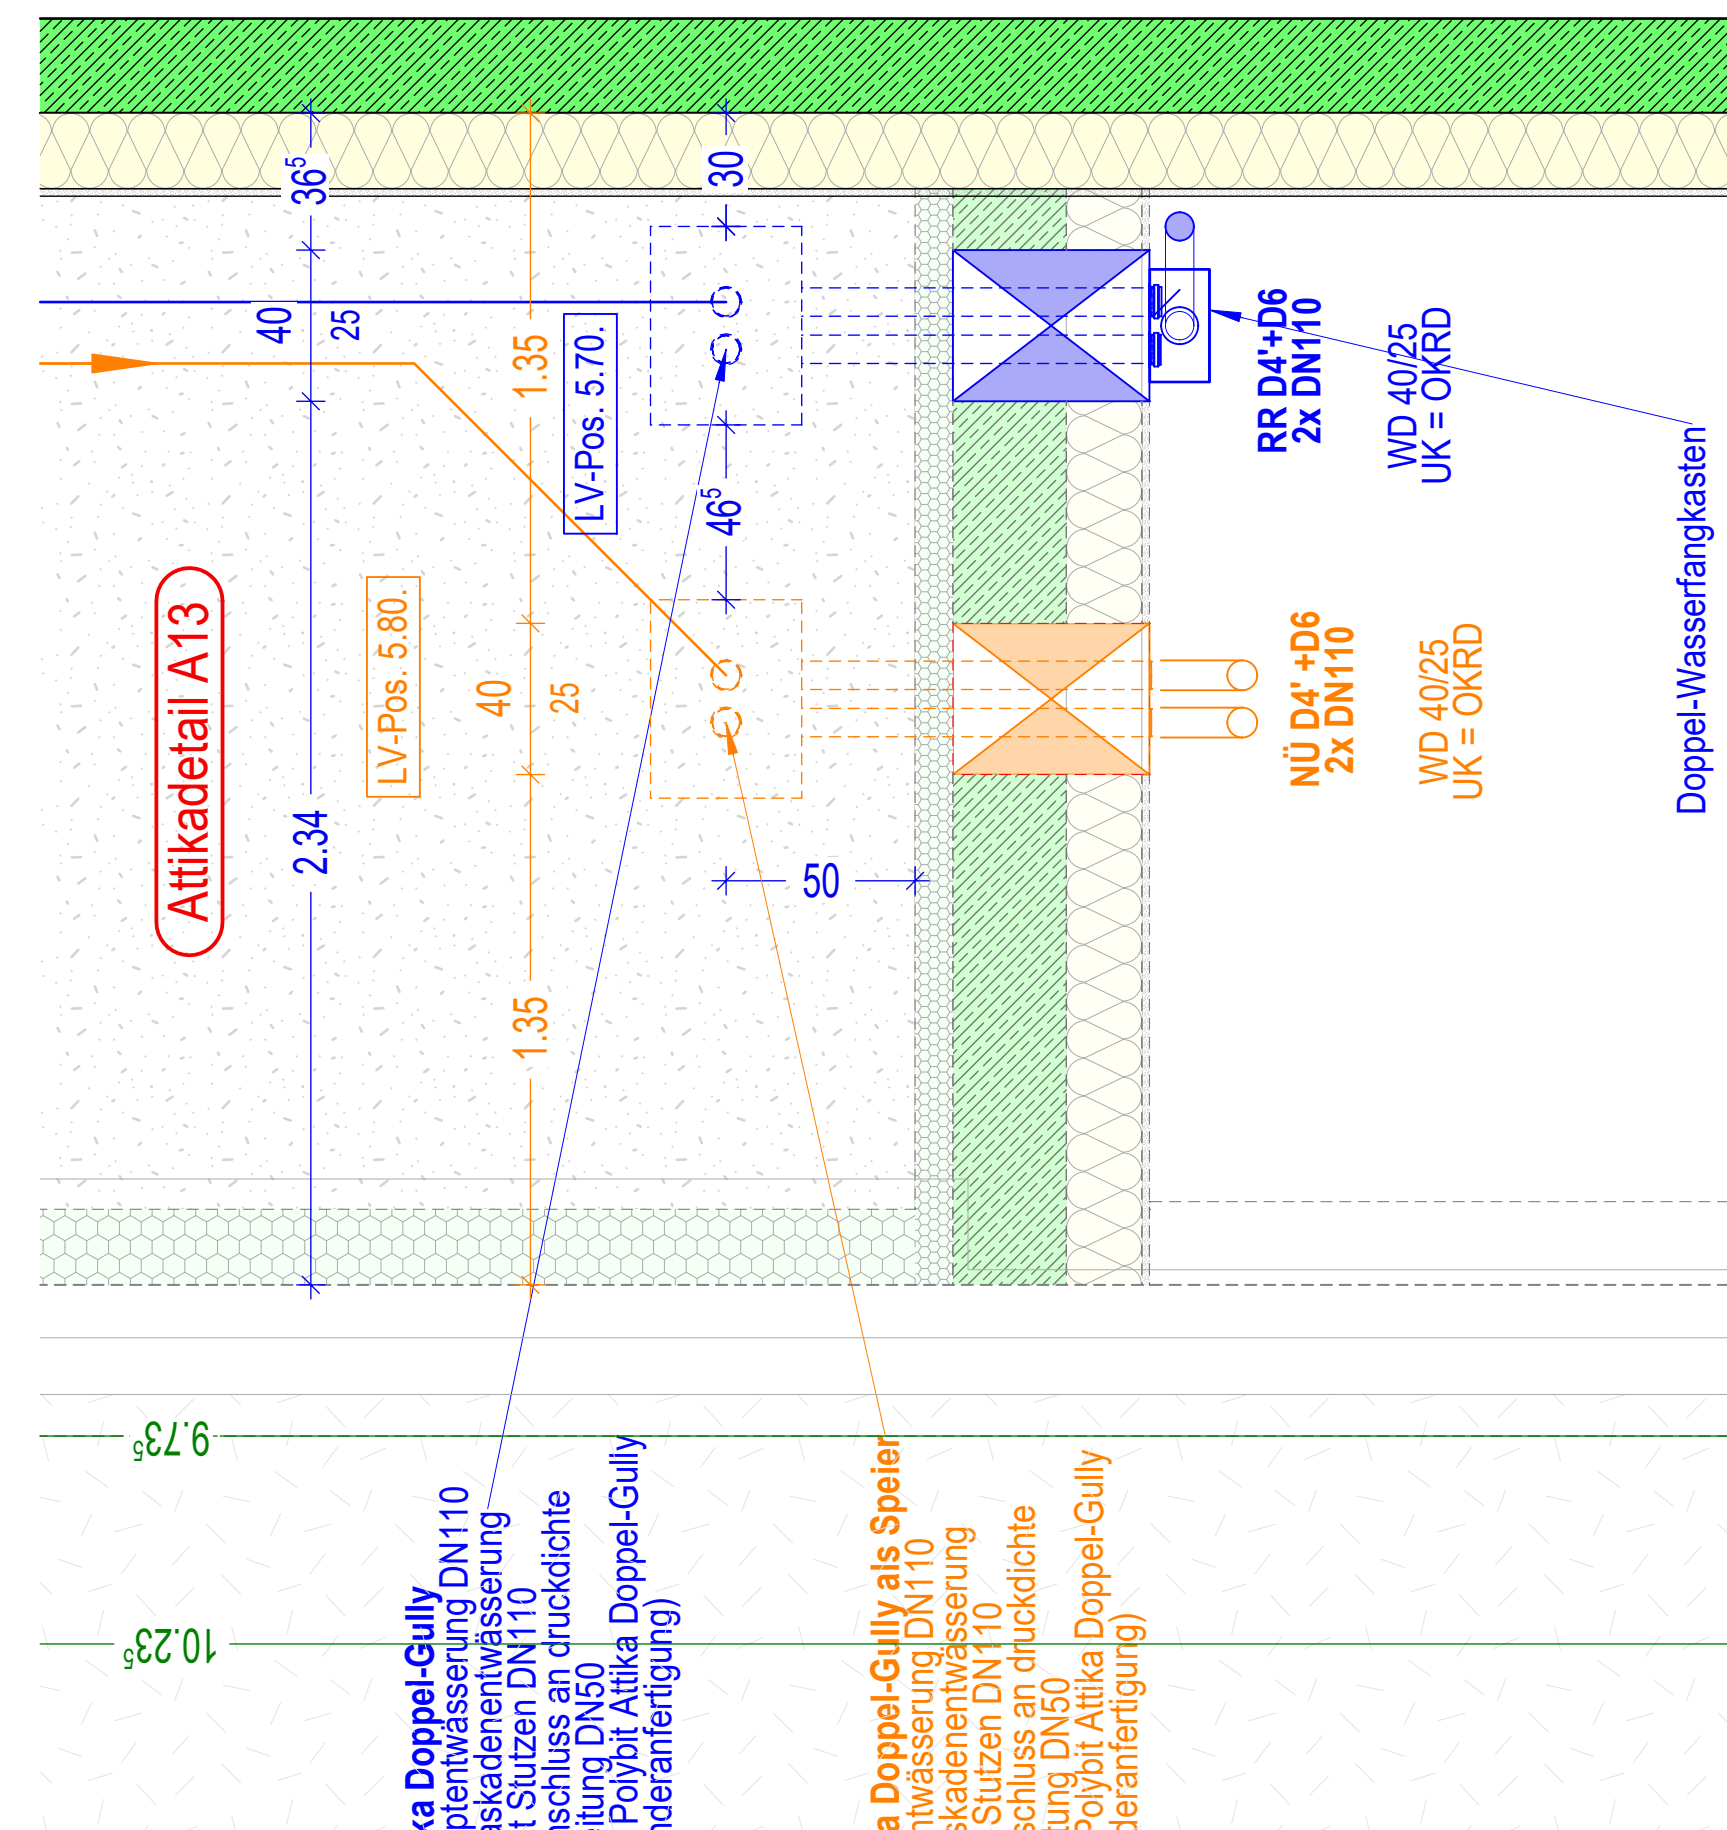


Ausschnitt Dachaufsicht ü. EG Flur Maßstab 1:20

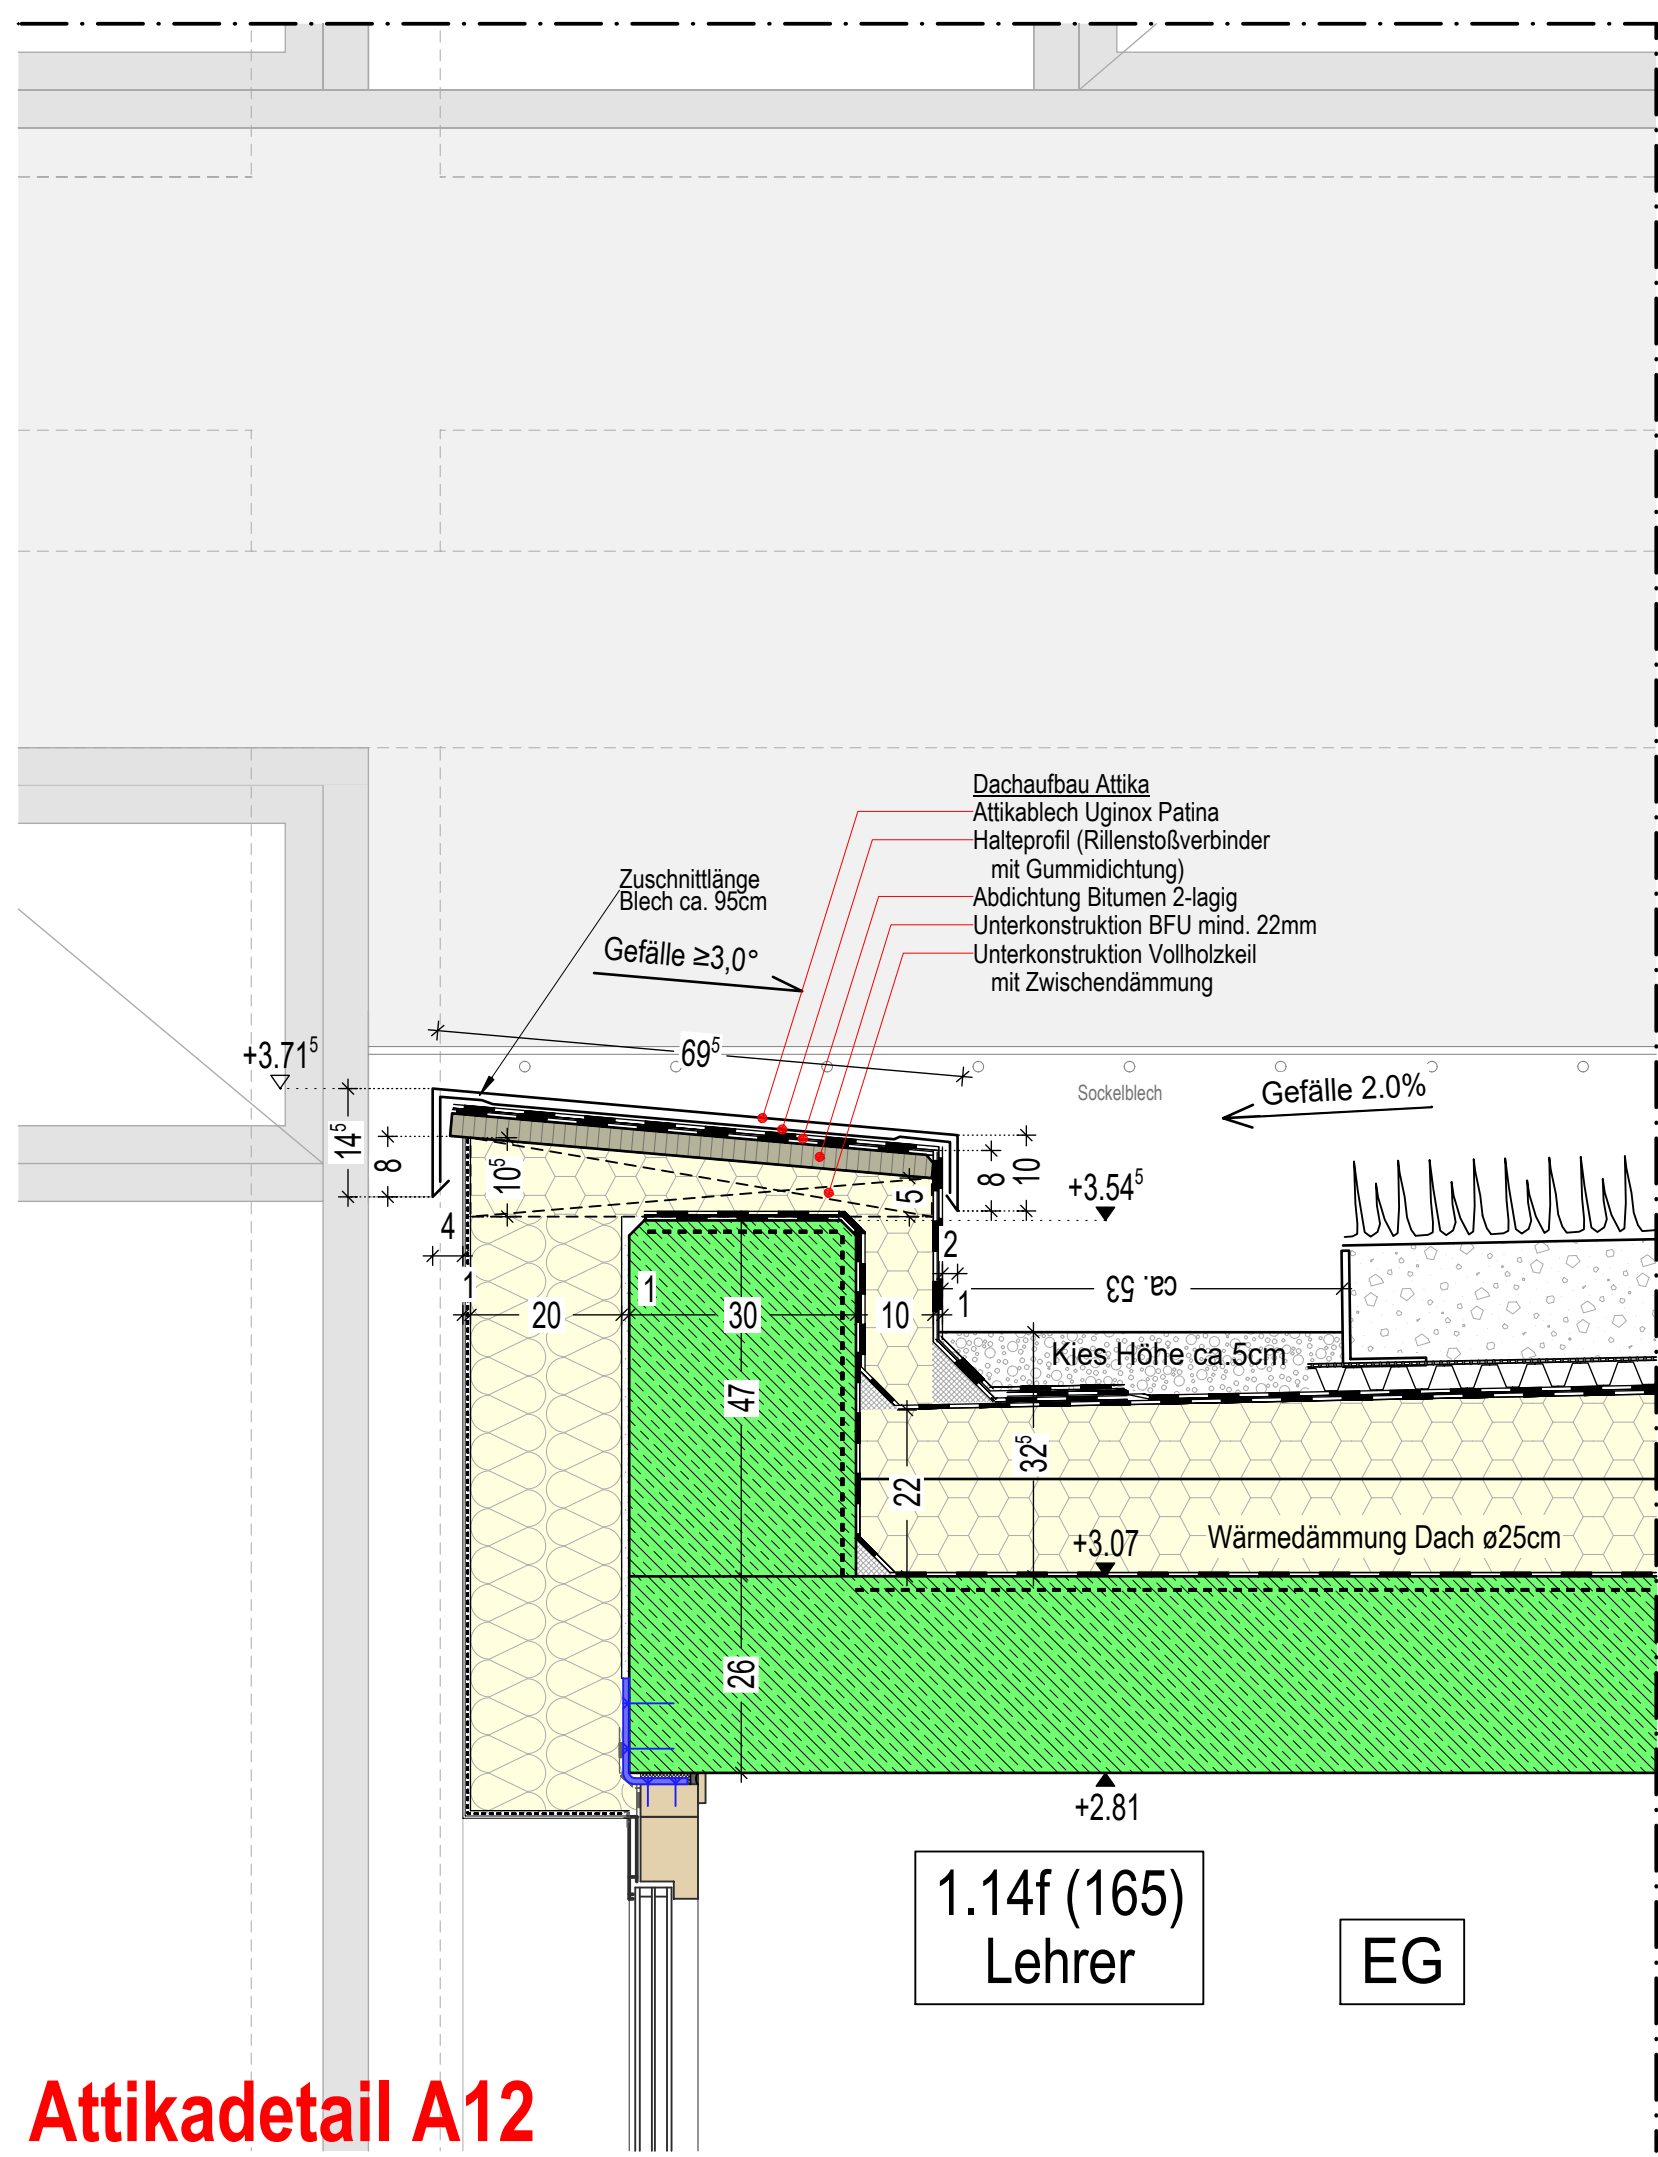


Attikadetail A12

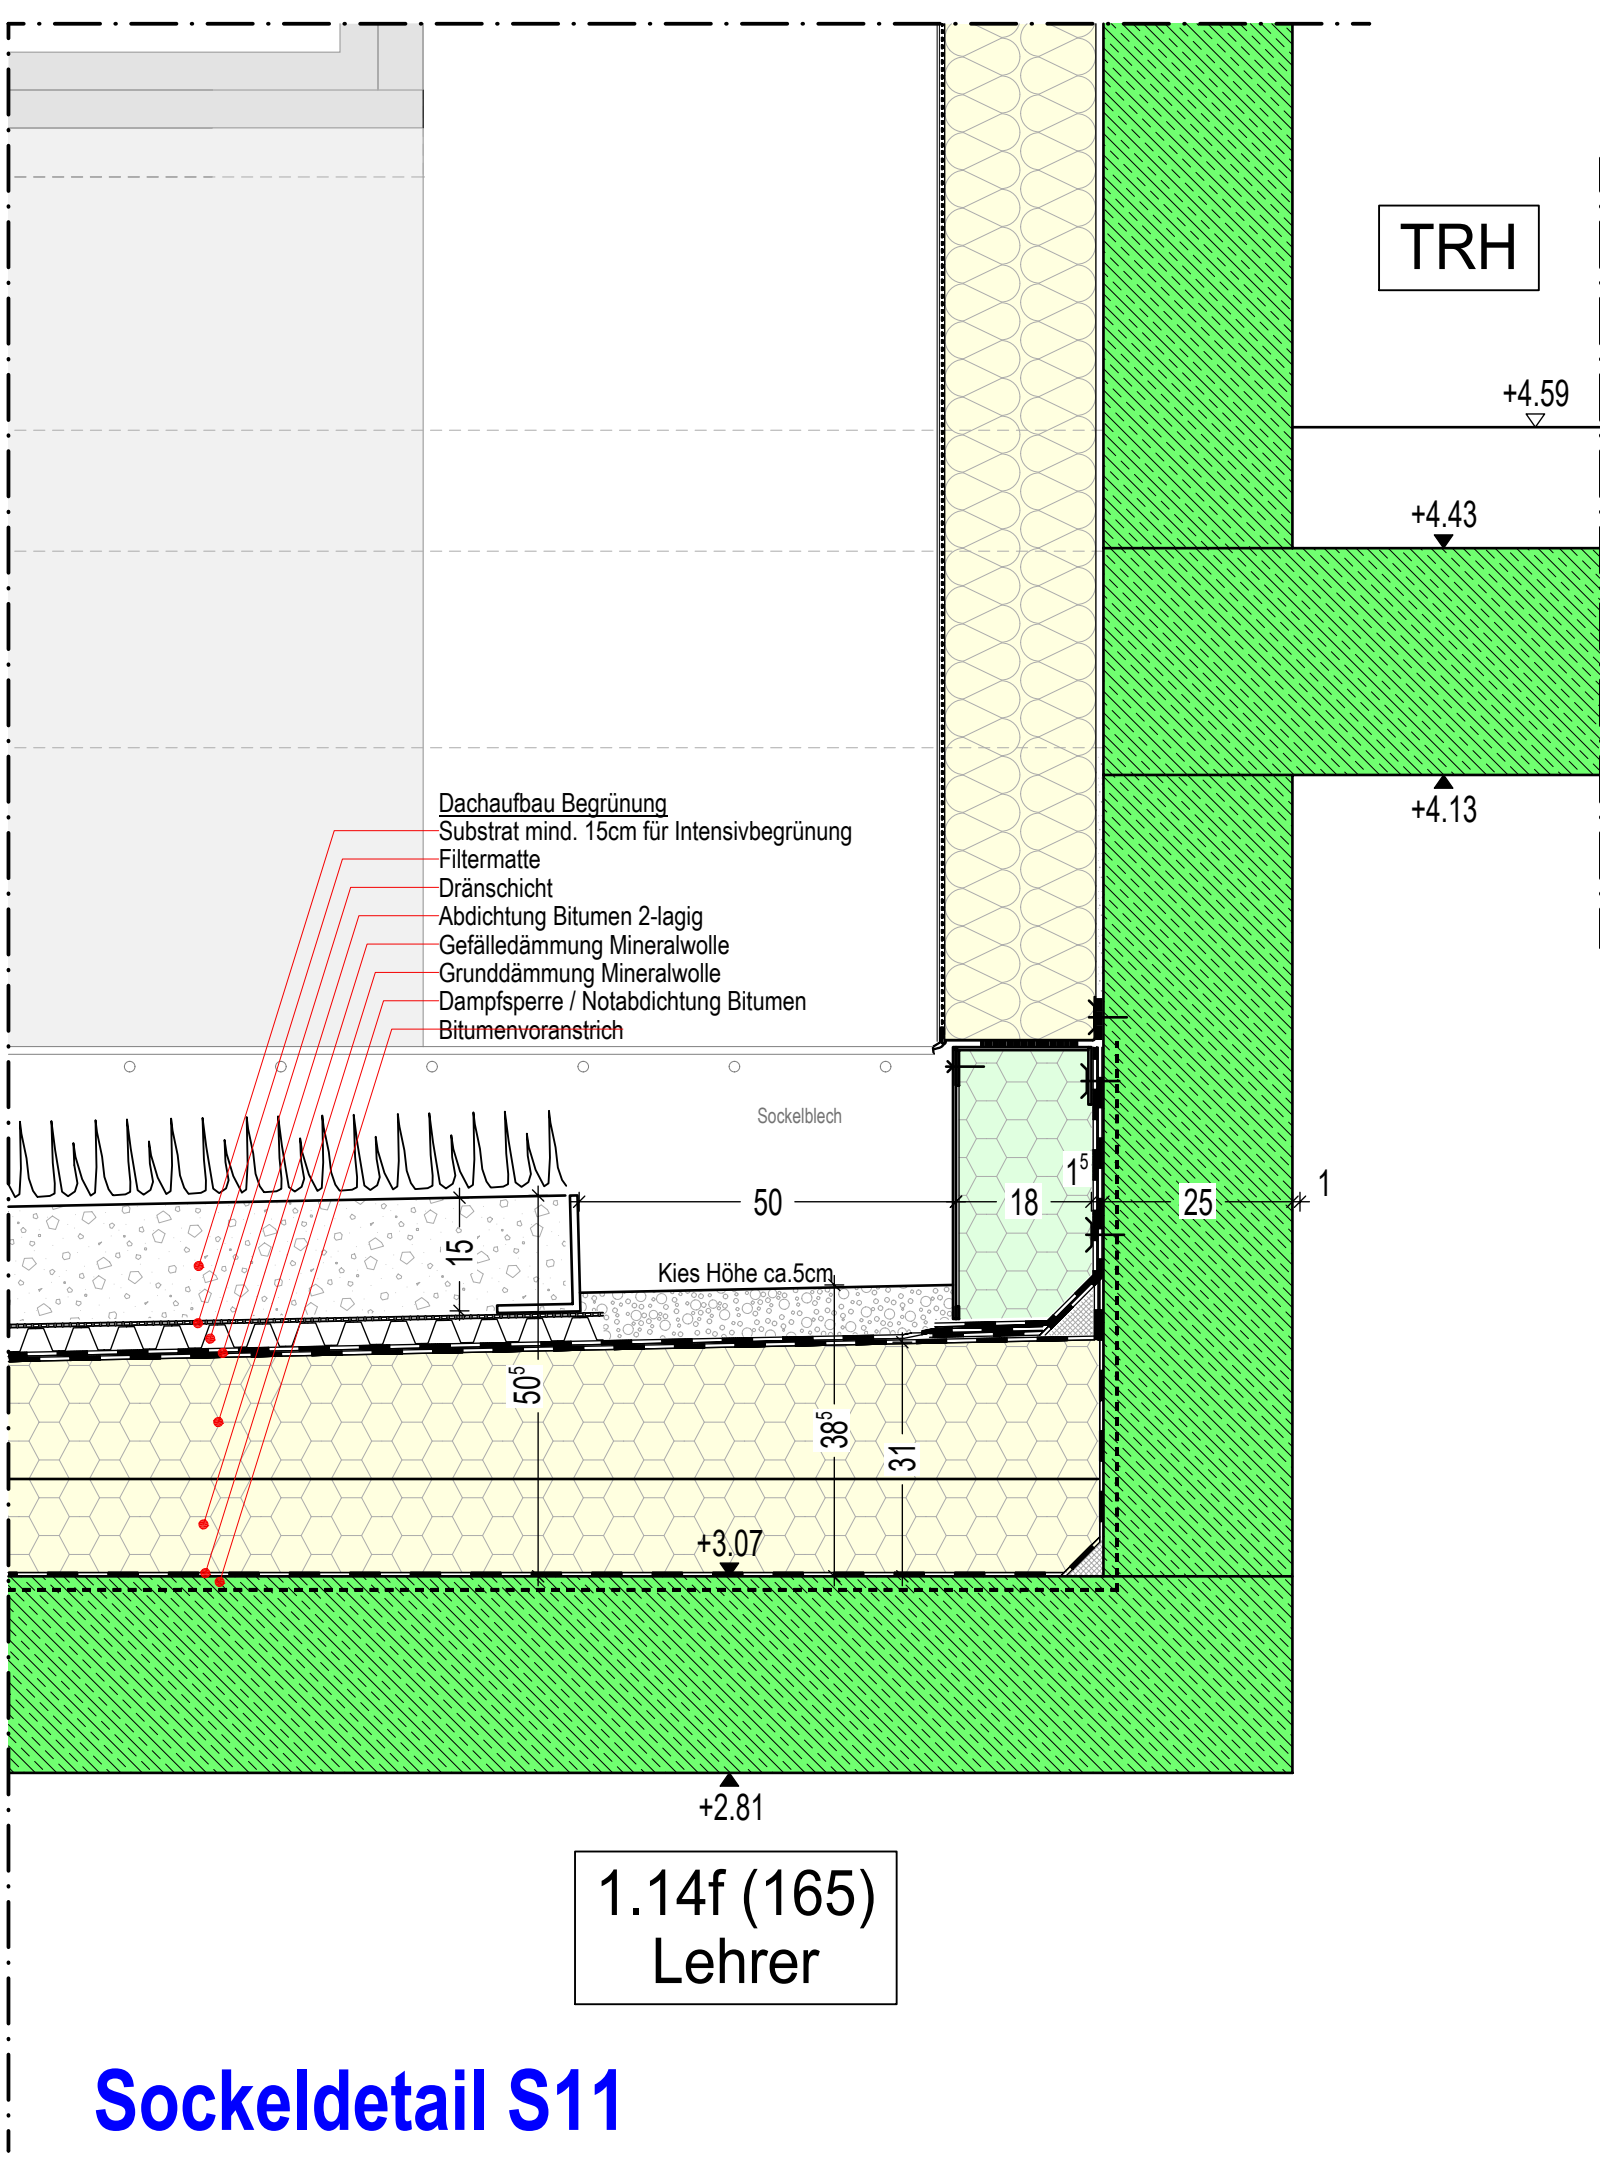



Sockeldetail S11

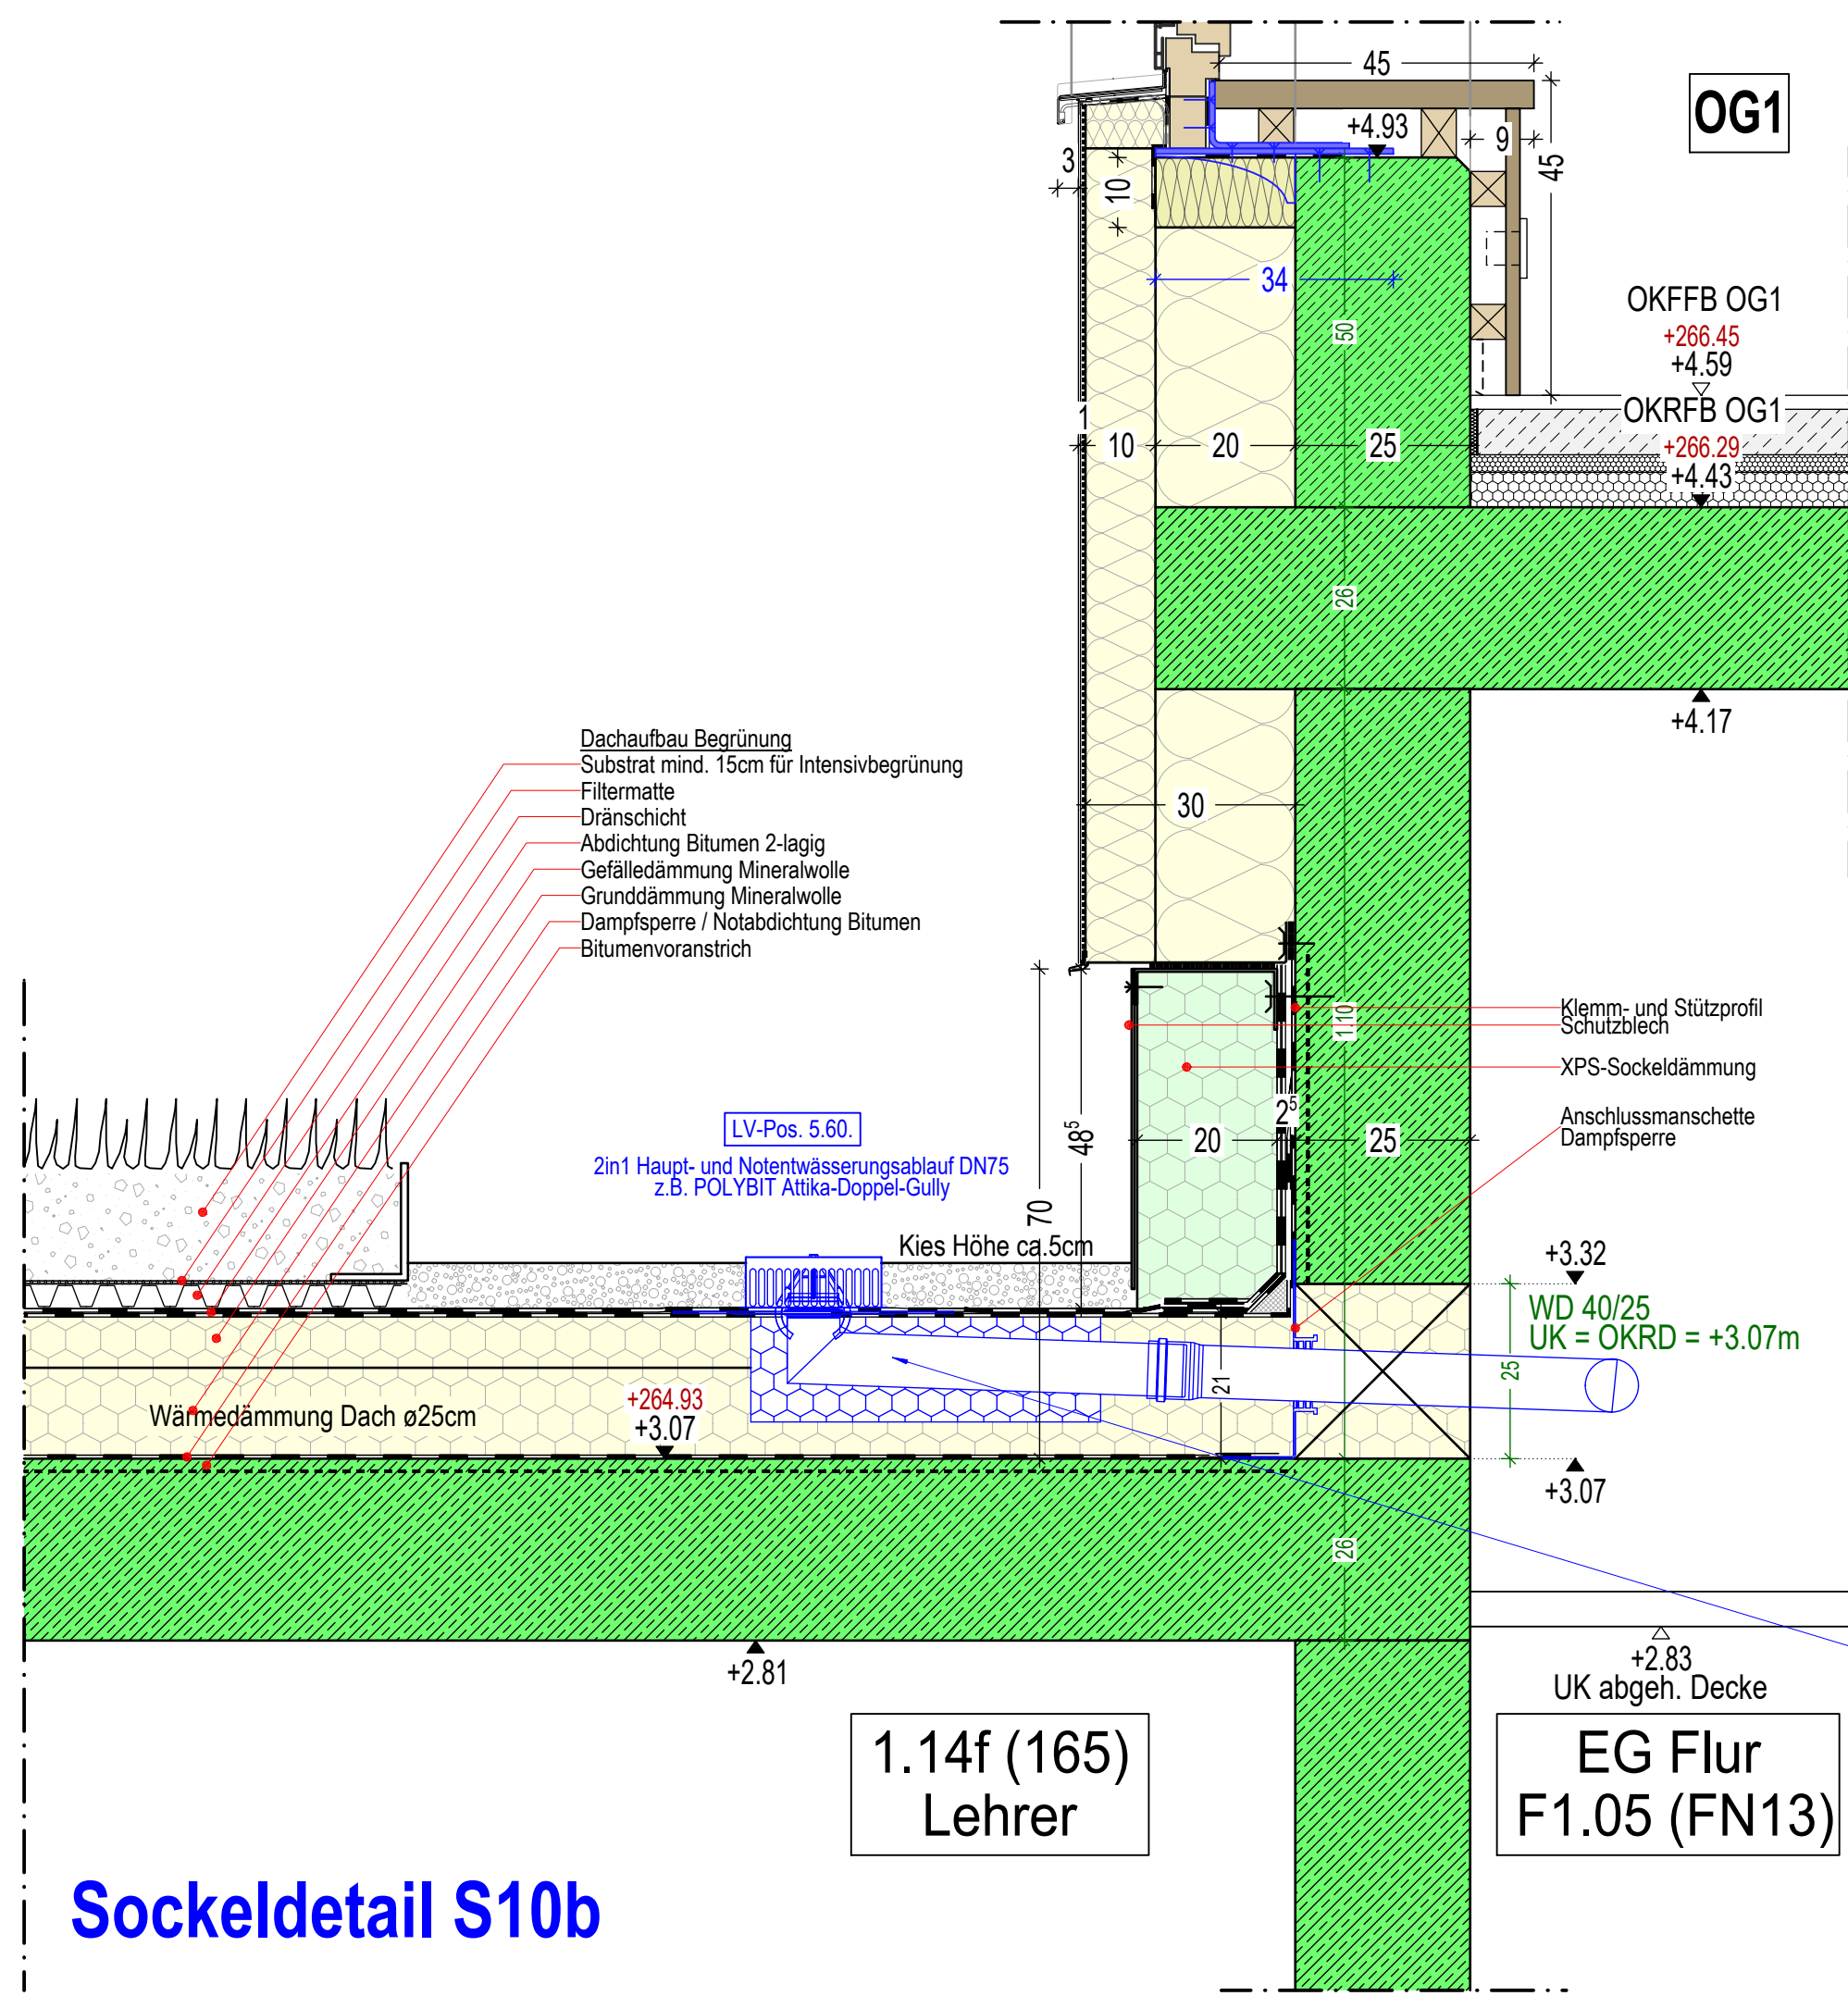

Sockeldetail S10b

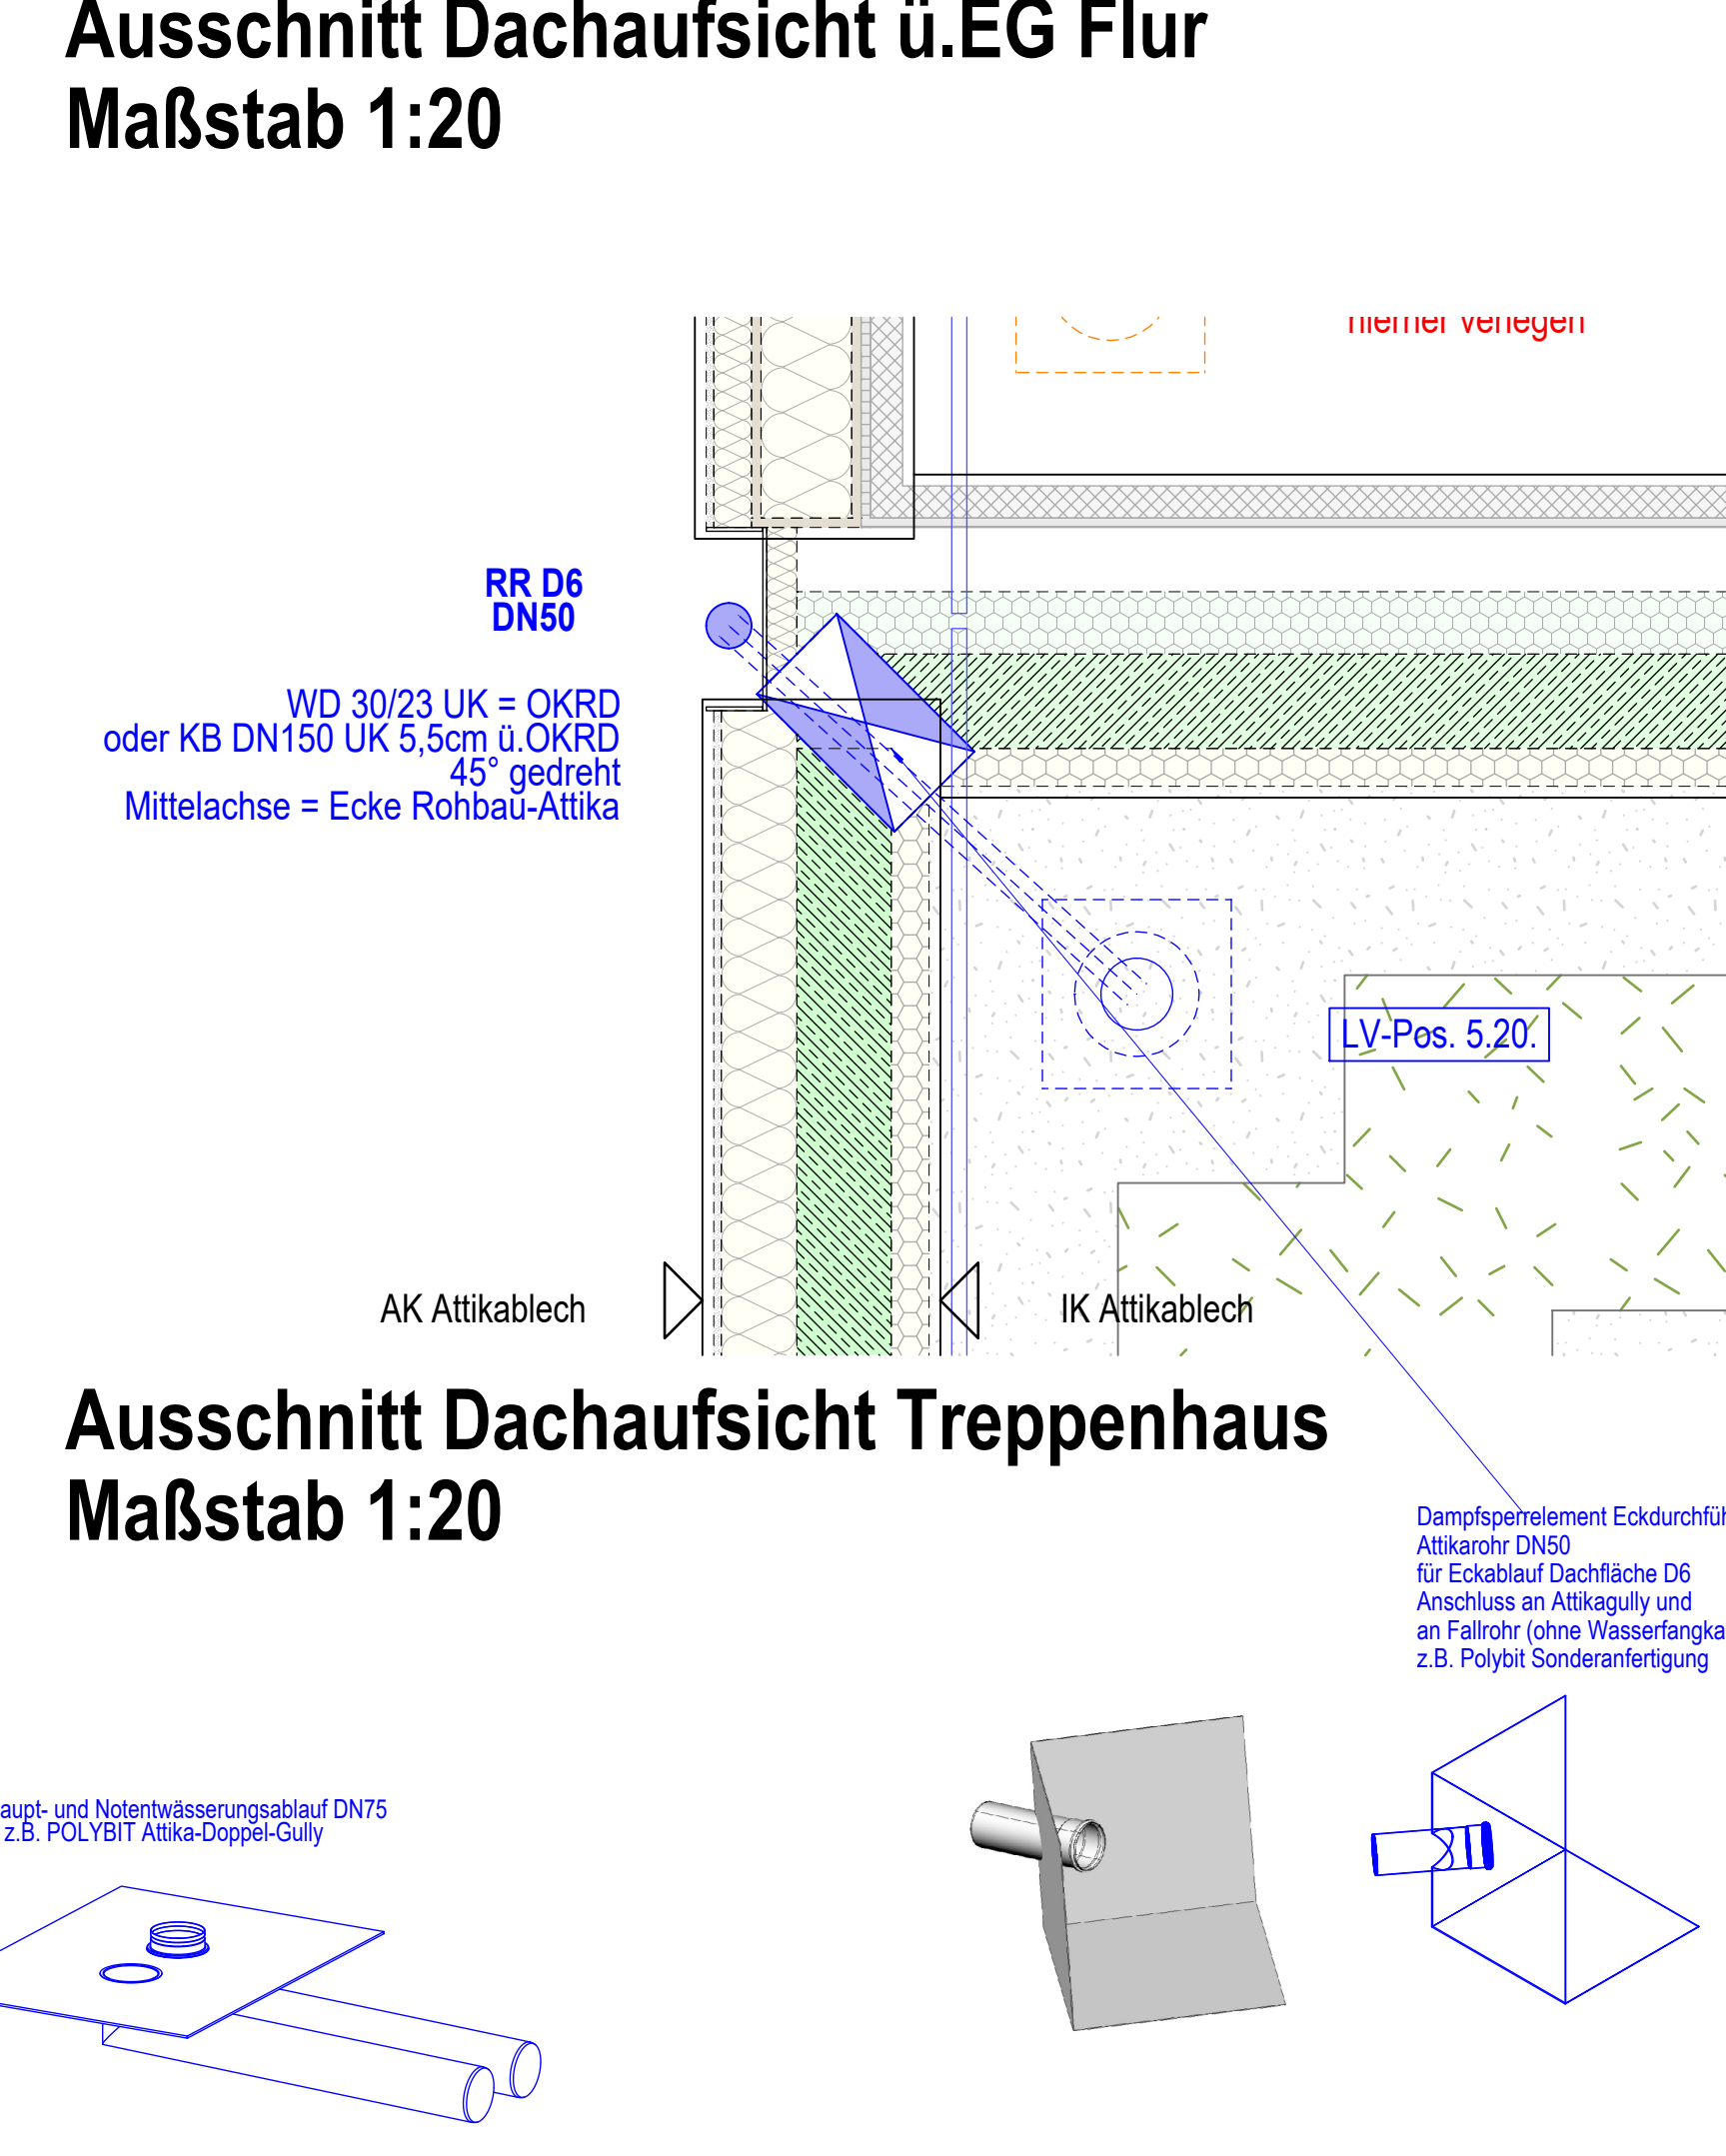

Ausschnitt Dachaufsicht Treppenhaus Maßstab 1:20

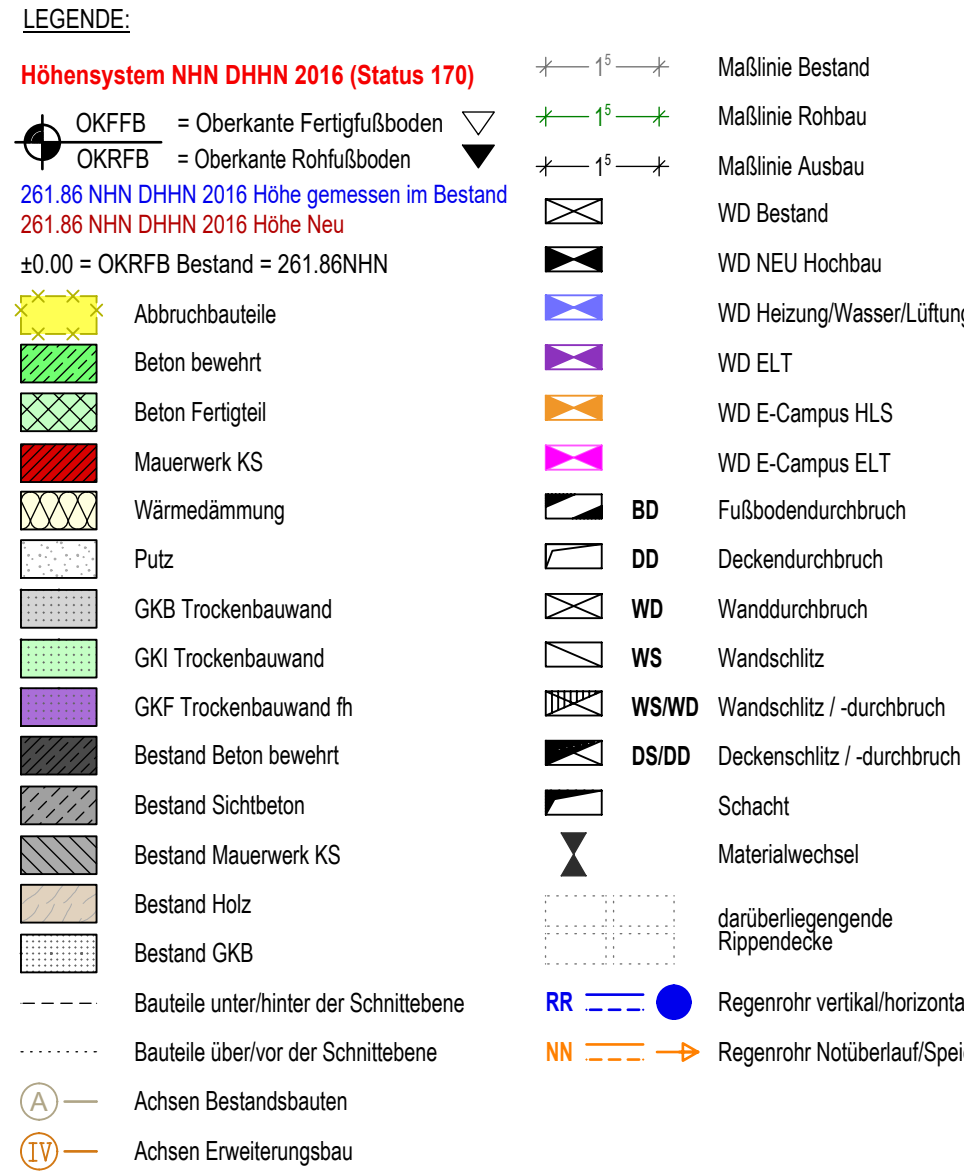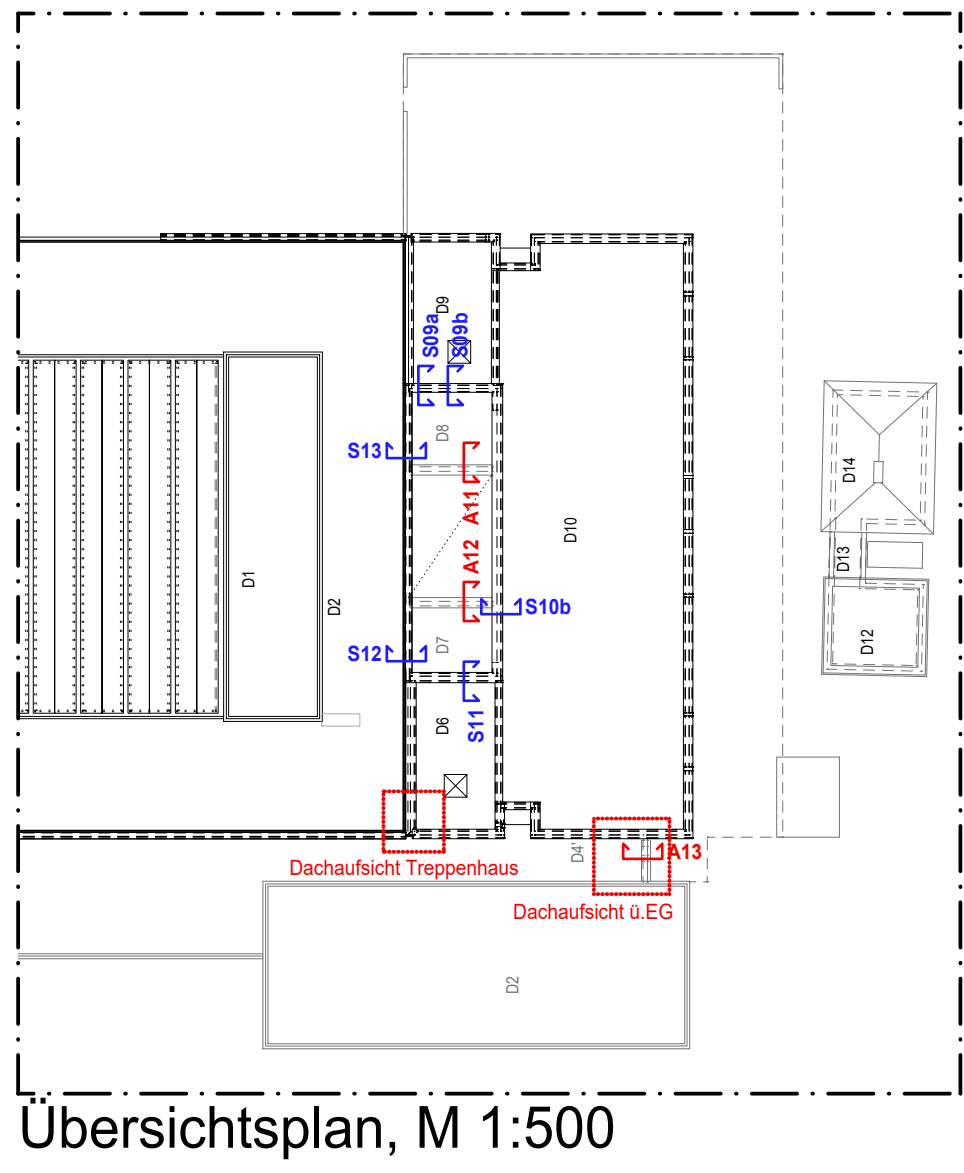

HINWEISE

ALLE MASS- UND HÖHENANGABEN SIND AM BAU AUF IHRE RICHTIGKEIT. AUF DIE ÜBERSTIMMUNG MIT DEN STATISCHEN KONSTRUKTIONSPÄNEN, DEN DAZUGEHÖRIGEN DETAILPÄNEN UND PÄNEN FÜR DIE BEWAHRTEIN, GEBÄUDE SOWIE DEN PÄNEN FÜR DIE TECHNISCHE GEBÄUDEAUSRÜSTUNG VOR AUSFÜHRUNG VERANTWÖRTLICH ZU PRÜFEN. UNSTÄMMIGKEITEN SIND DER BAULEITUNG bzw. DEM PLÄNER MITZUTEILEN UND ZU KLÄREN.

BAUSTOFFE UND KONSTRUKTIONEN FÜR TRÄGENDE BAUTEILE SIND AUSSCHLIESSLICH DES TRÄGERWERKSPLANUNG ZU ENTNEHMEN.

AUSSPARUNGEN UND DURCHBRÜCHE SIND AUSSCHLIESSLICH NACH DEN PLÄNEN DER TECHNISCHEIN GEBÄUDEAUSRÜSTUNG ANZULEGEN.

ALLE OFFNUNGSHÖHEN IM NEUBAU SIND BEZOGEN AUF OK RFB 1

RECH	Anmerk.	geplant am
A	Vorbereitungsentwurf erstellt	23.09.2025
B	Detaill 09a angepasst	14.11.2025
C	A11+A12+S09+S10 Höhe Sockelblech angepasst	28.04.2026
D		
E		
F		
G		
H		
I		
J		
K		
L		
Datum	Stadt Freiburg i.Br. vertreten durch das Immobilienmanagement Fehrenbachallee 12 79106 Freiburg	
Beschreibung	Erweiterung Max-Weber-Schule Fehrenbachallee 12 79106 Freiburg Fm 0701 2017-2021	Datum 23.09.2025 Gezeichnet MS
Projekt Nr.	239.19 MWS Erweiterung	Maßstab 1:10 Bauteilplan DIN A0
Architekt	Eisenberg Rummel architekten gmbh	Plan Nr. DP-11
Planen	Detailplan Regeldetails Dachflächen ü. EG	Index