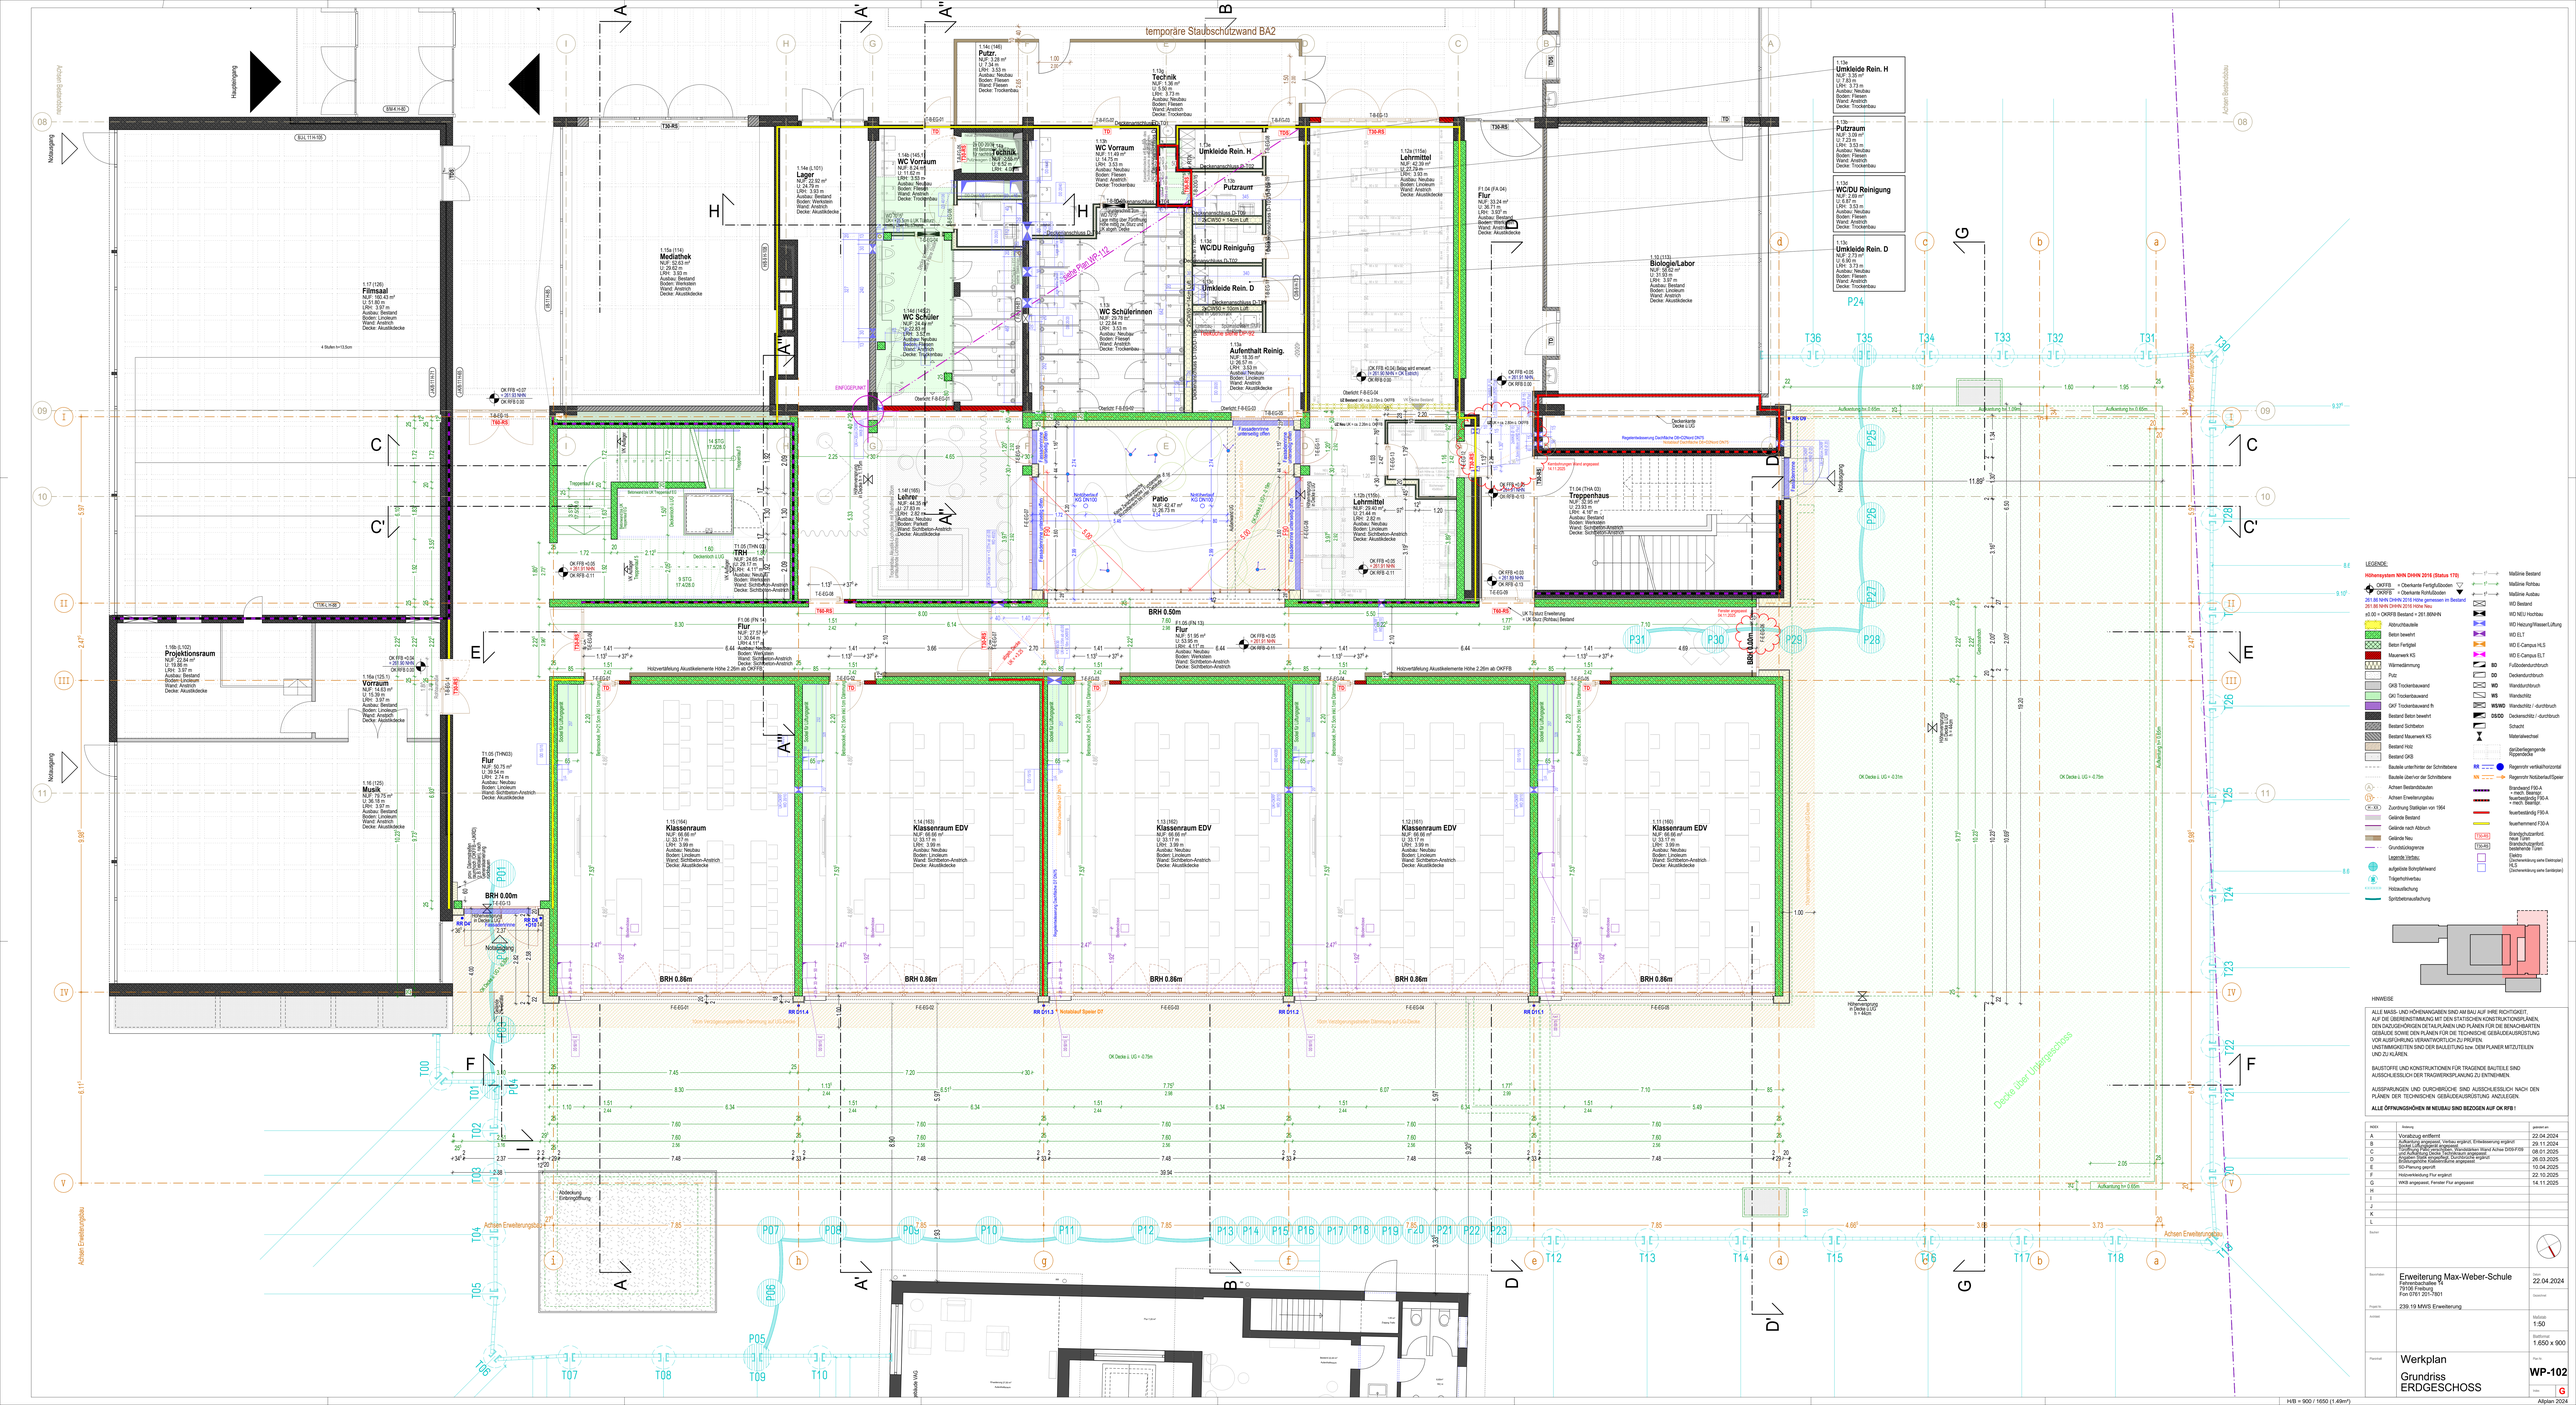
temporäre Staubschutzwand BA2
Achsen Erweiterungsbau
Achsen Bestandsbau
Haupteingang
Nutzausgang
Lüftung
Heizung
Sprinkler
Elektro
Decke über Untergeschoss
Abdeckung Entlüftungsöffnung
Rampe
Treppenhaus
Aufzug
Patio
Foyer
Mediathek
Filmsaal
Projektionsraum
Vorraum
Musik
Lager
Technik
WC Vorraum
WC Schüler
WC Schülerinnen
WC/DU Reinigung
Umkleide Rein. H
Umkleide Rein. D
Putzraum
Aufenthalt Reinig.
Lehrer
Lehrmittel
Flur
Treppenhaus
Klassenraum
Klassenraum EDV
Biologie/Labor
Putz
BRH 0.00m
BRH 0.50m
BRH 0.86m
Hinweis Lüftungsanlage: Öffnung auf 140 mm
Hinweis Lüftungsanlage: Öffnung auf 140 mm
Hinweis Lüftungsanlage: Öffnung auf 140 mm