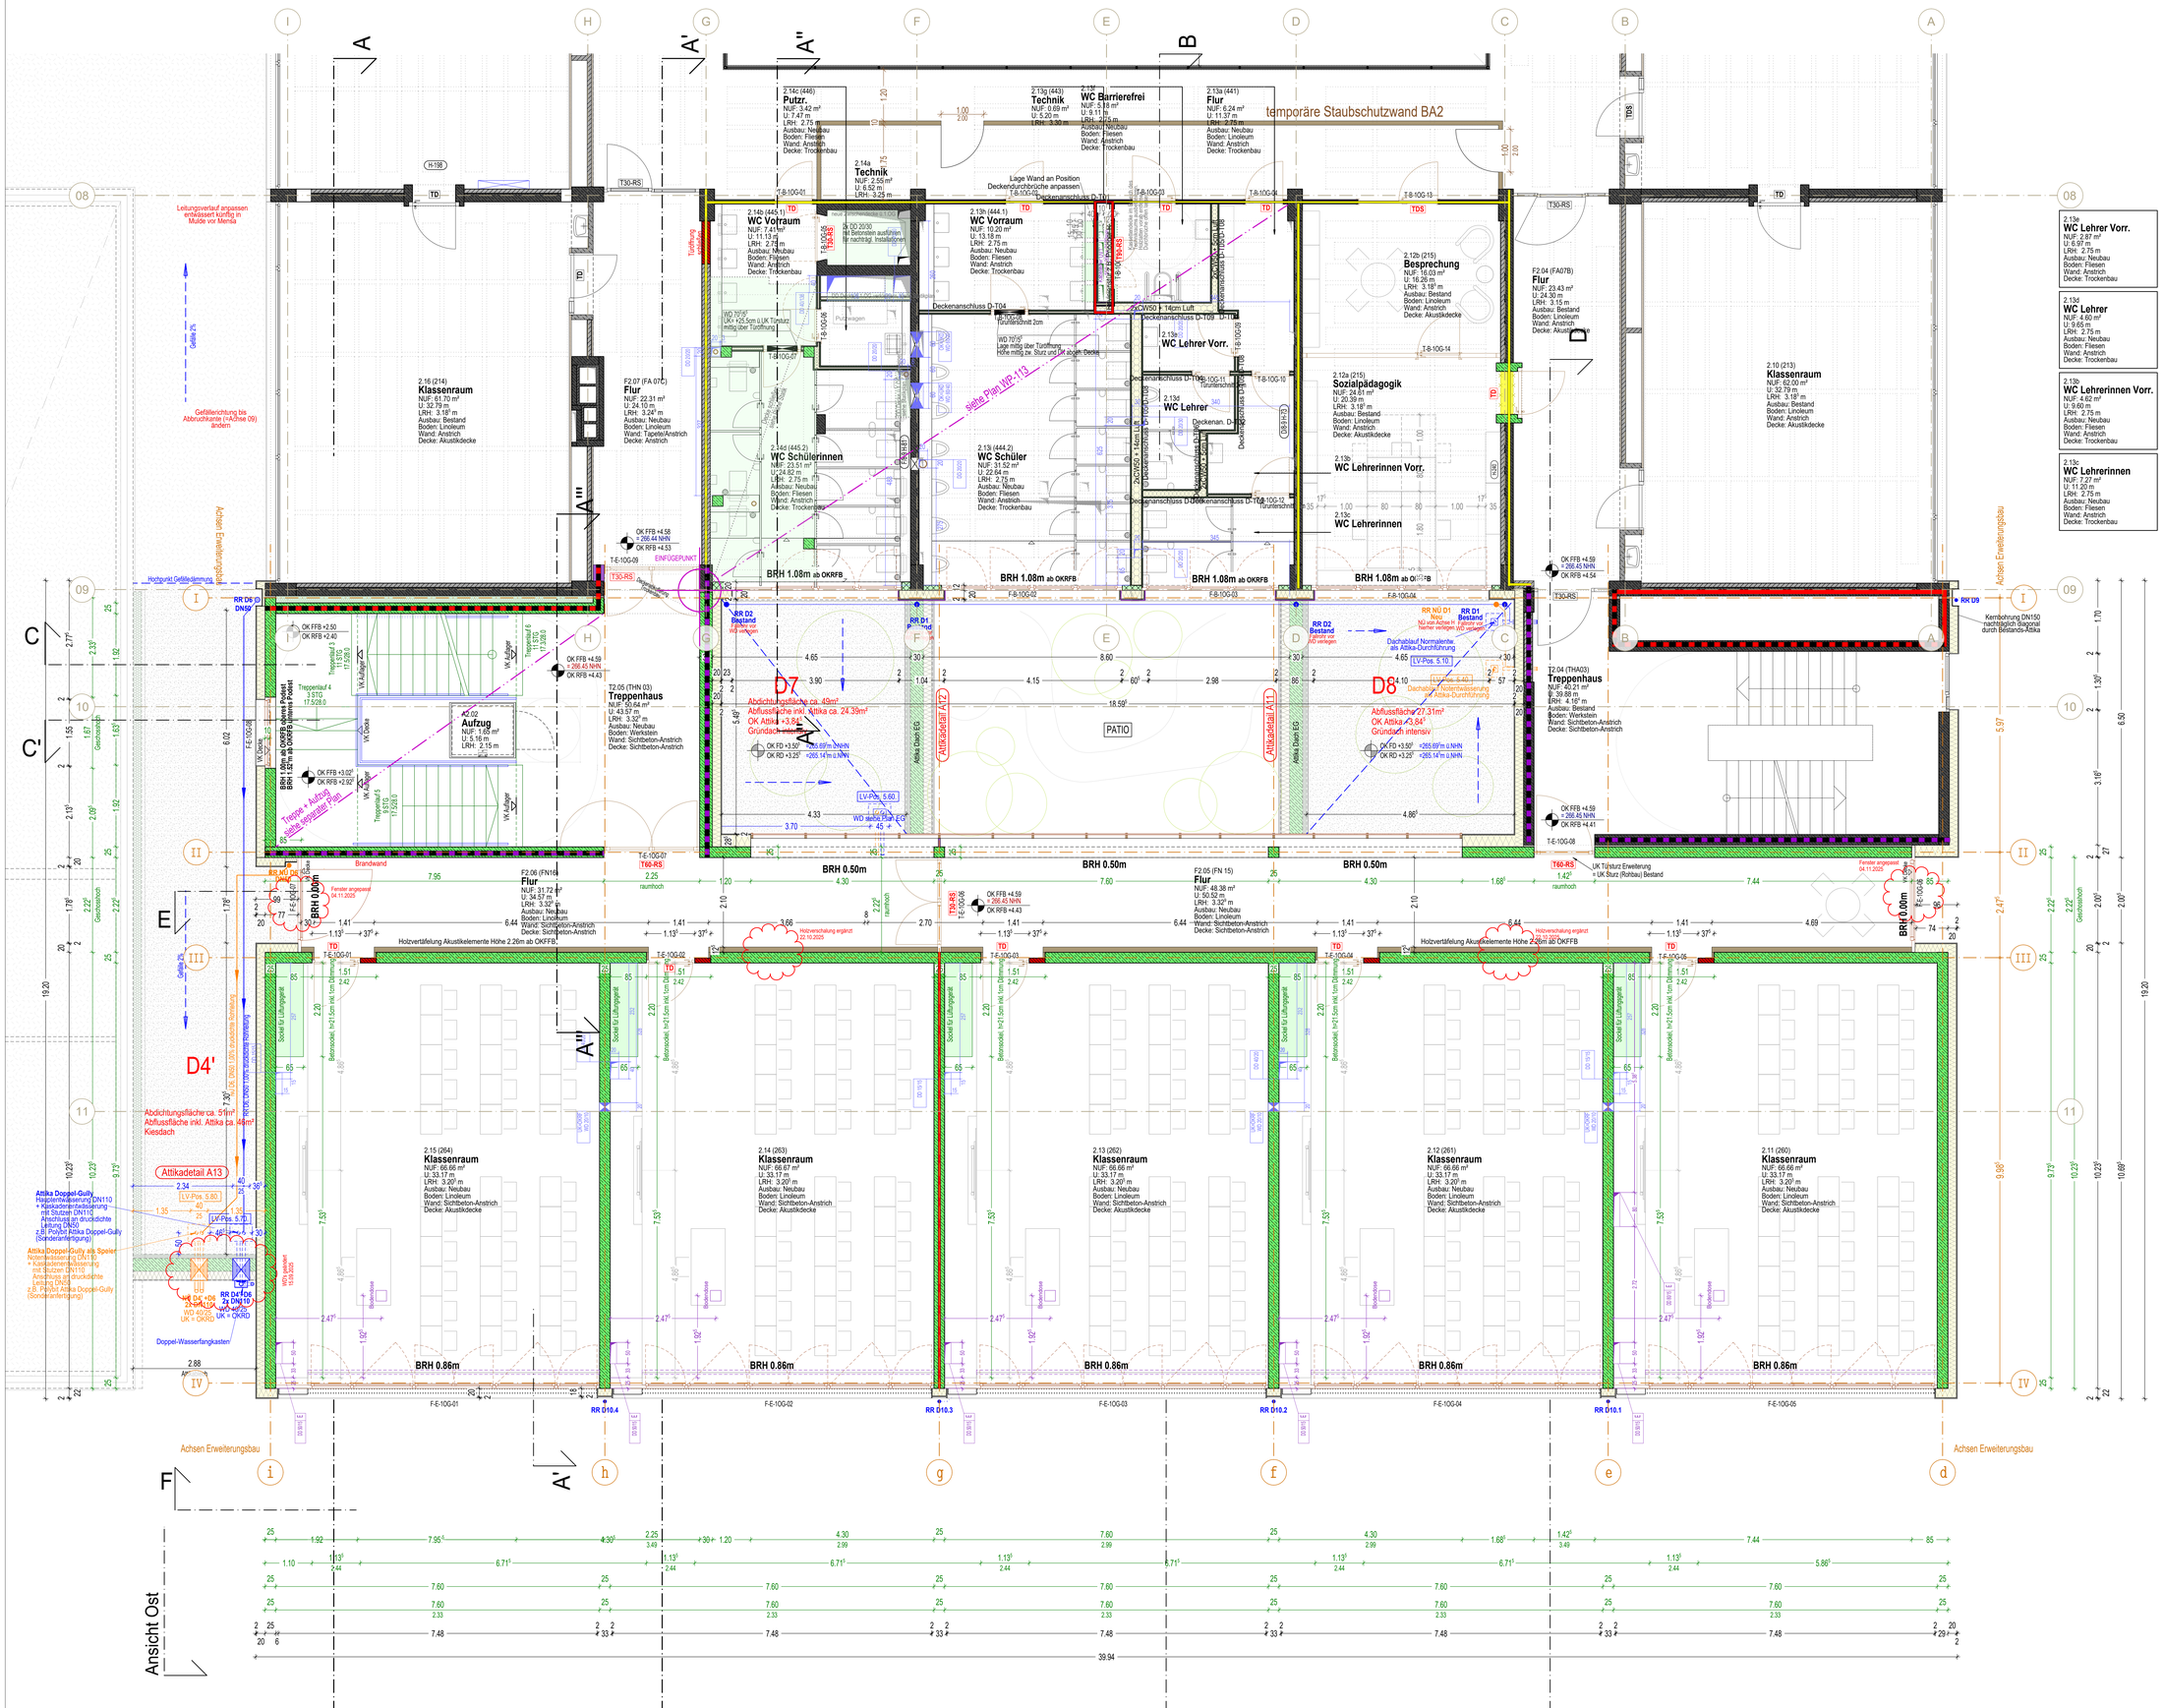
2.14c (446) Putzr. NUF: 3.42 m² U: 7.47 m LRH: 2.75 m Ausbau: Neubau Boden: Fliesen Wand: Anstrich Decke: Trockenbau
2.13g (443) Technik NUF: 0.69 m² U: 5.20 m LRH: 3.30 m
2.13f WC Barrierefrei NUF: 5.18 m² U: 9.11 m LRH: 2.75 m Ausbau: Neubau Boden: Fliesen Wand: Anstrich Decke: Trockenbau
2.13a (441) Flur NUF: 6.24 m² U: 11.37 m LRH: 2.75 m Ausbau: Neubau Boden: Linoleum Wand: Anstrich Decke: Trockenbau
temporäre Staubschutzwand BA2
2.14a Technik NUF: 2.55 m² U: 6.52 m LRH: 3.25 m
Lage Wand an Position Deckendurchbruche anpassen
2.14b (445.1) WC Vorraum NUF: 7.41 m² U: 11.13 m LRH: 2.75 m Ausbau: Neubau Boden: Fliesen Wand: Anstrich Decke: Trockenbau
2.13h (444.1) WC Vorraum NUF: 10.20 m² U: 13.18 m LRH: 2.75 m Ausbau: Neubau Boden: Fliesen Wand: Anstrich Decke: Trockenbau
2.12b (215) Besprechung NUF: 16.03 m² U: 16.26 m LRH: 3.18 m Ausbau: Bestand Boden: Linoleum Wand: Anstrich Decke: Akustikdecke
F2.04 (FA07B) Flur NUF: 23.43 m² U: 24.30 m LRH: 3.15 m Ausbau: Bestand Boden: Linoleum Wand: Anstrich Decke: Akustikdecke
2.13e WC Lehrer Vorr. NUF: 2.87 m² U: 6.97 m LRH: 2.75 m Ausbau: Neubau Boden: Fliesen Wand: Anstrich Decke: Trockenbau
2.13d WC Lehrer NUF: 4.60 m² U: 9.65 m LRH: 2.75 m Ausbau: Neubau Boden: Fliesen Wand: Anstrich Decke: Trockenbau
2.13b WC Lehrerinnen Vorr. NUF: 4.62 m² U: 9.65 m LRH: 2.75 m Ausbau: Neubau Boden: Fliesen Wand: Anstrich Decke: Trockenbau
2.13c WC Lehrerinnen NUF: 7.27 m² U: 11.20 m LRH: 2.75 m Ausbau: Neubau Boden: Fliesen Wand: Anstrich Decke: Trockenbau
2.16 (214) Klassenraum NUF: 61.70 m² U: 32.79 m LRH: 3.18 m Ausbau: Bestand Boden: Linoleum Wand: Anstrich Decke: Akustikdecke
F2.07 (FA 07C) Flur NUF: 22.31 m² U: 24.10 m LRH: 3.24 m Ausbau: Neubau Boden: Linoleum Wand: Tapete/Anstrich Decke: Anstrich
2.14d (445.2) WC Schülerinnen NUF: 23.51 m² U: 24.82 m LRH: 2.75 m Ausbau: Neubau Boden: Fliesen Wand: Anstrich Decke: Trockenbau
2.13 (444.2) WC Schüler NUF: 31.52 m² U: 22.64 m LRH: 2.75 m Ausbau: Neubau Boden: Fliesen Wand: Anstrich Decke: Trockenbau
2.12a (215) Sozialpädagogik NUF: 24.01 m² U: 20.39 m LRH: 3.18 m Ausbau: Bestand Boden: Linoleum Wand: Anstrich Decke: Akustikdecke
2.13i WC Lehrerinnen Vorr.
2.13k WC Lehrerinnen
2.13l WC Lehrer
2.10 (213) Klassenraum NUF: 62.00 m² U: 32.79 m LRH: 3.18 m Ausbau: Bestand Boden: Linoleum Wand: Anstrich Decke: Akustikdecke
T2.04 (THA03) Treppenhaus NUF: 40.21 m² U: 39.88 m LRH: 4.18 m Ausbau: Bestand Boden: Werkstein Wand: Sichtbeton-Anstrich Decke: Sichtbeton-Anstrich
T2.05 (THN 03) Treppenhaus NUF: 50.64 m² U: 43.57 m LRH: 3.32 m Ausbau: Neubau Boden: Werkstein Wand: Sichtbeton-Anstrich Decke: Sichtbeton-Anstrich
2.02 Aufzug NUF: 1.65 m² U: 5.16 m LRH: 2.15 m
D7 Abschattungsfläche ca. 49m² Abflussfläche inkl. Attika ca. 24.39m² OK Attika +3.84 Gründach intensiv
D8 Abflussfläche 27.31m² OK Attika +3.84 Gründach intensiv
PATIO
F2.06 (FN16) Flur NUF: 31.72 m² U: 34.57 m LRH: 3.32 m Ausbau: Neubau Boden: Linoleum Wand: Sichtbeton-Anstrich Decke: Sichtbeton-Anstrich
F2.05 (FN 15) Flur NUF: 48.38 m² U: 50.52 m LRH: 3.32 m Ausbau: Neubau Boden: Linoleum Wand: Sichtbeton-Anstrich Decke: Sichtbeton-Anstrich
2.15 (264) Klassenraum NUF: 66.66 m² U: 33.17 m LRH: 3.20 m Ausbau: Neubau Boden: Linoleum Wand: Sichtbeton-Anstrich Decke: Akustikdecke
2.14 (263) Klassenraum NUF: 66.67 m² U: 33.17 m LRH: 3.20 m Ausbau: Neubau Boden: Linoleum Wand: Sichtbeton-Anstrich Decke: Akustikdecke
2.13 (262) Klassenraum NUF: 66.66 m² U: 33.17 m LRH: 3.20 m Ausbau: Neubau Boden: Linoleum Wand: Sichtbeton-Anstrich Decke: Akustikdecke
2.12 (261) Klassenraum NUF: 66.66 m² U: 33.17 m LRH: 3.20 m Ausbau: Neubau Boden: Linoleum Wand: Sichtbeton-Anstrich Decke: Akustikdecke
2.11 (260) Klassenraum NUF: 66.66 m² U: 33.17 m LRH: 3.20 m Ausbau: Neubau Boden: Linoleum Wand: Sichtbeton-Anstrich Decke: Akustikdecke
Ansicht Ost
Attikadetail A13
Attika Doppel-Gully Hauptentwässerung DN110 + Kiesfangeinfassung mit Stutzen DN110 Anschluss an druckdichte Leitung DN50 z.B. Pohlsit Attika Doppel-Gully (Sonderanfertigung)
Attika Doppel-Gully als Speier Notentwässerung DN110 + Kiesfangeinfassung mit Stutzen DN110 Anschluss an druckdichte Leitung DN50 z.B. Pohlsit Attika Doppel-Gully (Sonderanfertigung)
Doppel-Wasserfangkasten
Abdichtungsfläche ca. 51m² Abflussfläche inkl. Attika ca. 46m² Kiesdach
Treppe + Aufzug siehe separater Plan
siehe Plan MP-113
Achsen Erweiterungsbau
Achsen Erweiterungsbau
Kernbohrung DN150 nachträglich diagonal durch Bestands-Attika
Leitungsverlauf anpassen entwässert künftig in Mulde vor Mensa
Gefälle 2%
Gefälleerichtung bis Abbruchkante (=Achse 09) ändern
Hochpunkt Gefälledämmung
Kehle zum Erweiterungsbau
Brandwand
Fenster angepasst 04.11.2025
Fenster angepasst 04.11.2025
Holzvertäfelung Akustikelemente Höhe 2.26m ab OKFFB
Holzvertäfelung Akustikelemente Höhe 2.26m ab OKFFB
Holzverschalung ergänzt 22.10.2025
Holzverschalung ergänzt 22.10.2025
UK Türsturz Erweiterung = UK Sturz (Rohbau) Bestand
Betonsockel, h=21.5cm inkl. 15cm Dämmung
Sockel für Lüftungsgerät
Blockstufen
Blockstufe
Deckenanschluss D-T04
Deckenanschluss D-T09 D-T10
Deckenanschluss D-T08
Deckenanschluss D-T07
Deckenanschluss D-T06
Deckenanschluss D-T05
Deckenanschluss D-T11
Deckenanschluss D-T12
Deckenanschluss D-T13
2xDW50 + 14cm Luft
DW50 + 14cm Luft
WD 70°/0° UK+ x25.5cm ü.UK Türsturz mittig über Türöffnung
WD 70°/0° Lage mittig über Türöffnung Höhe mittig ze. Sturz und UK ab.ceil. Decke
WD 20/30 mit Bebrosion ausführen Nur nachtrag. Installationen
Türöffnung ausführen
Durchbruch für Lüftungsgerät
Durchbruch für Lüftungsgerät
Durchbruch für Lüftungsgerät