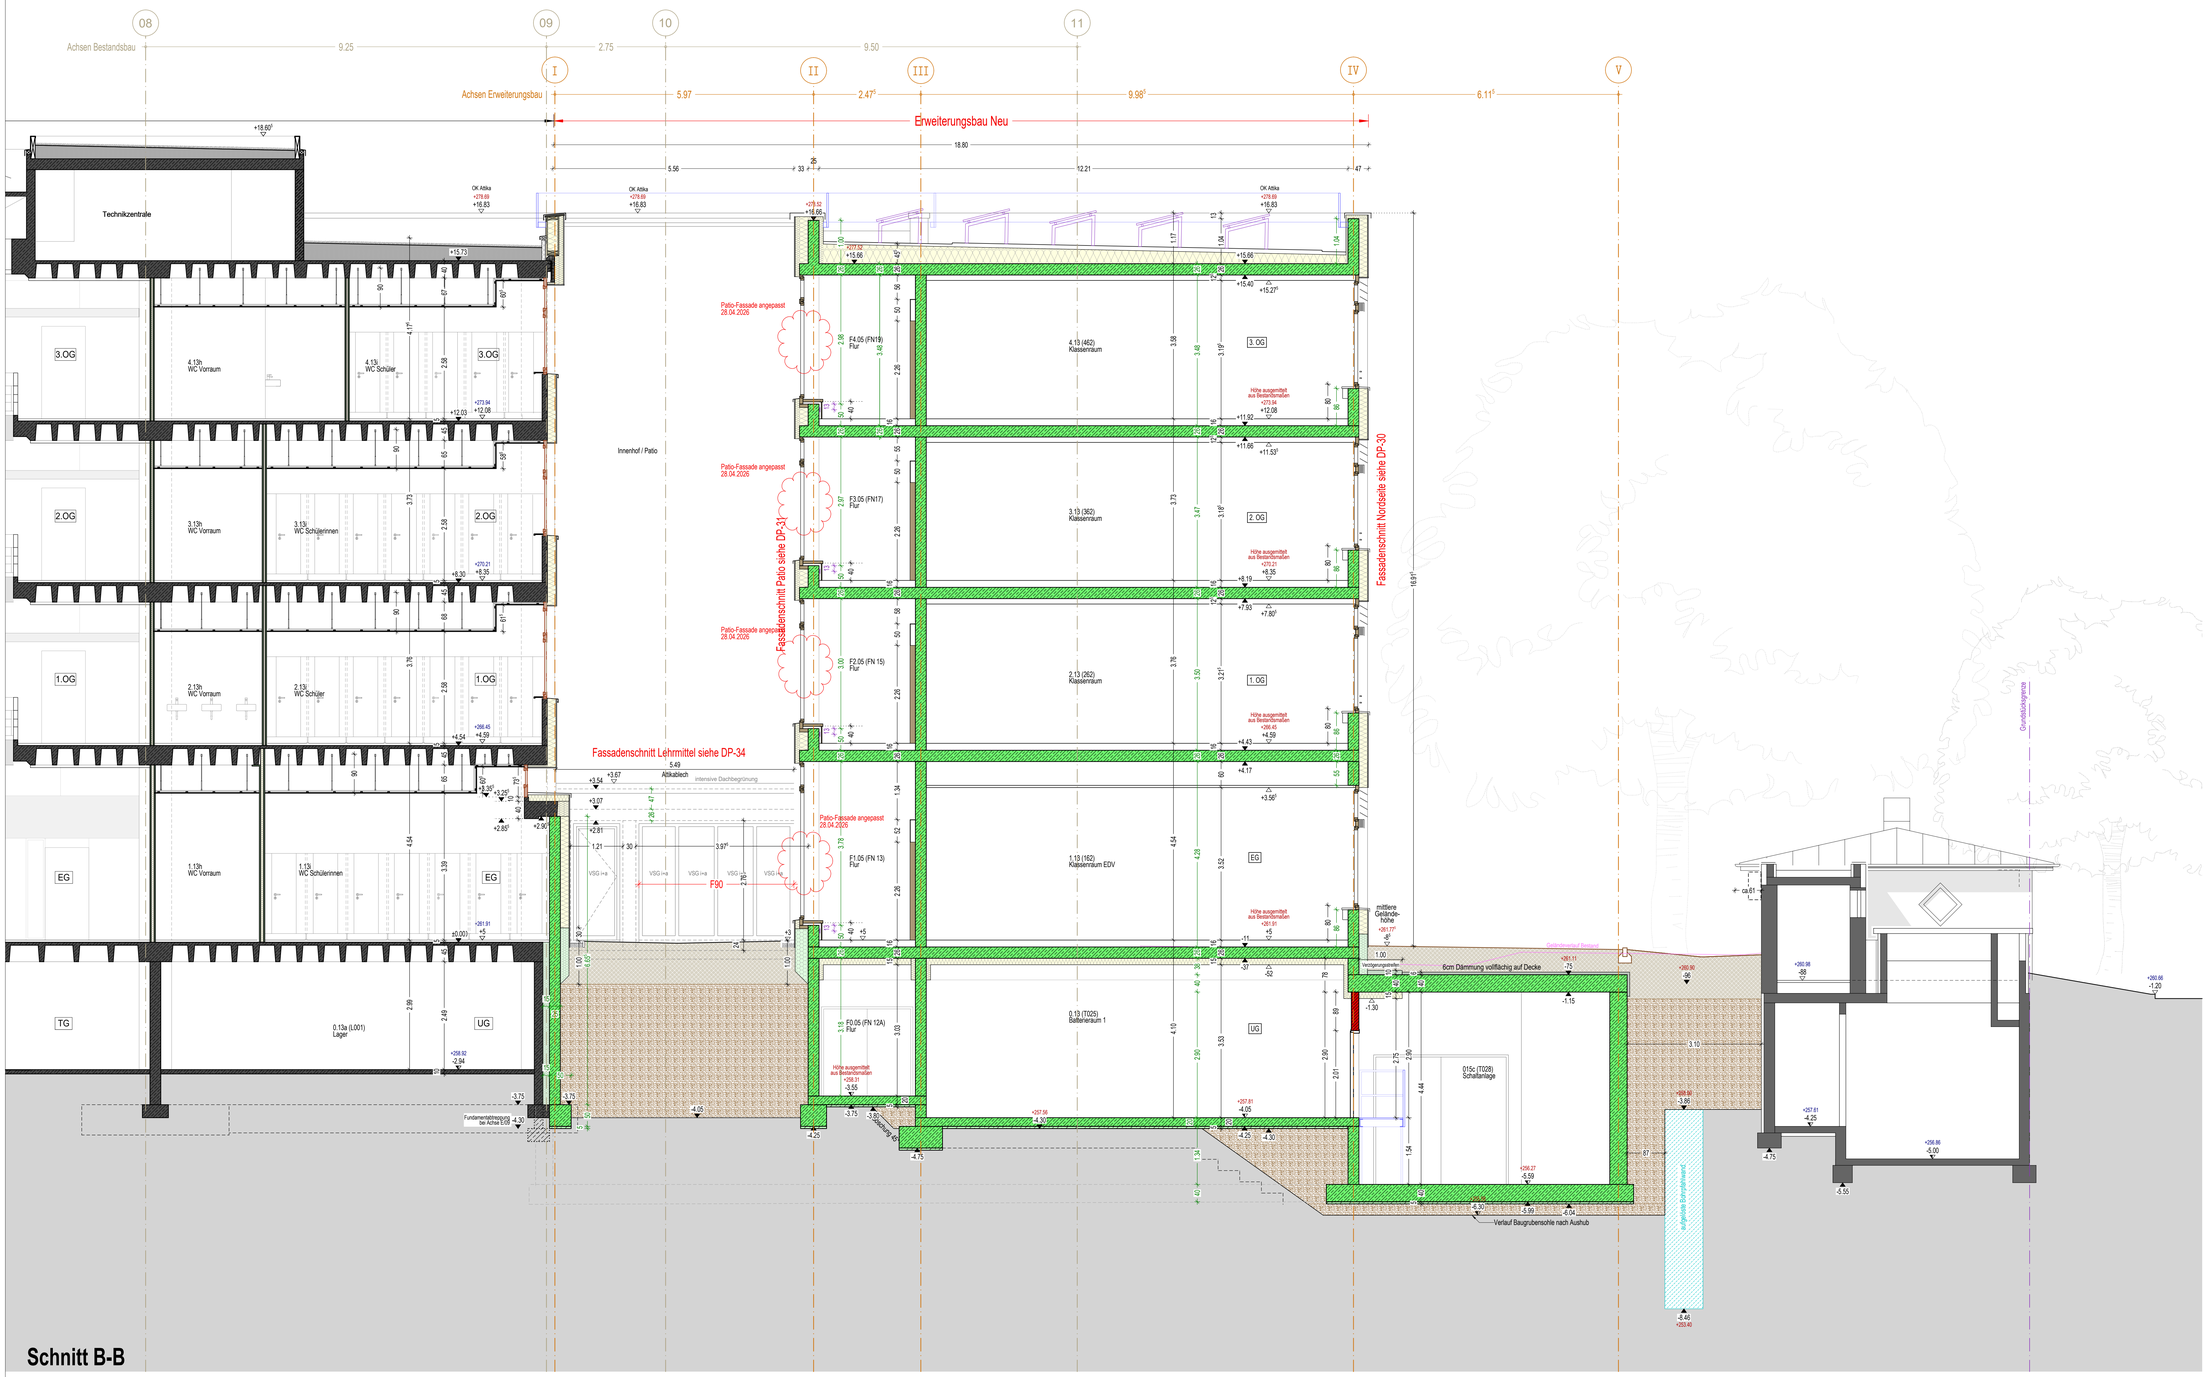

LEGENDE:

Höhensystem NHN DHHN 2016 (Status 170)

OKFFB = Oberkante Fertigfußboden
OKRFB = Oberkante Rohfußboden

261.86 NHN DHHN 2016 Höhe gemessen im Bestand
261.86 NHN DHHN 2016 Höhe Neu
±0.00 = OKRFB Bestand = 261.86NHN

- Abbruchbauteile
- Beton bewehrt
- Beton Fertigteil
- Mauerwerk KS
- Wärmedämmung
- Putz
- GKB Trockenbauwand
- GKI Trockenbauwand
- GKF Trockenbauwand fh
- Bestand Beton bewehrt
- Bestand Sichtbeton
- Bestand Mauerwerk KS
- Bestand Holz
- Bestand GKB
- Bauteile unterhinter der Schnittebene
- Bauteile über/vor der Schnittebene
- Achsen Bestandsbauten
- Achsen Erweiterungsbau
- Zuordnung Stahlkpln von 1964
- Gelände Bestand
- Gelände nach Abbruch
- Gelände Neu
- Grundstücksgrenze
- Legende Verbau:
- aufgelöste Bohrpfahlwand
- Trägerbohlverbau
- Holzauskachelung
- Spritzbetonauskachelung

- Maßlinie Bestand
- Maßlinie Rohbau
- Maßlinie Ausbau
- WD Bestand
- WD NEU Hochbau
- WD Heizung/Wasser/Lüftung
- WD ELT
- WD E-Campus HLS
- WD E-Campus ELT
- BD Fußbodendurchbruch
- DD Deckendurchbruch
- WD Wanddurchbruch
- WS Wandschlitz
- WS/WD Wandschlitz / -durchbruch
- DS/DD Deckenschlitz / -durchbruch
- Schacht
- Materialwechsel
- darüberliegegende Rippendecke
- RR Regenrohr vertikal/horizontal
- NN Regenrohr Notüberlauf/Speier
- Brandwand F90-A + mech. Beanspr.
- feuerbeständig F90-A + mech. Beanspr.
- feuerbeständig F90-A
- feuerhemmend F30-A
- T30-RS Brandschutzanford. neue Türen
- T30-RS Brandschutzanford. bestehende Türen
- Elektro (Zeichenerklärung siehe Elektroplan)
- HLS (Zeichenerklärung siehe Sanitärplan)

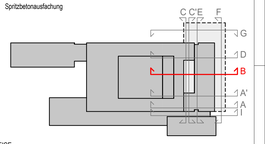

HINWEISE

ALLE MASS- UND HÖHENANGABEN SIND AM BAU AUF IHRE RICHTIGKEIT, AUF DIE ÜBEREINSTIMMUNG MIT DEN STATISCHEN KONSTRUKTIONSPLÄNEN, DEN DAZUGEHÖRIGEN DETAILPLÄNEN UND PLÄNEN FÜR DIE BENACHBARTEN GEBÄUDE SOWIE DEN PLÄNEN FÜR DIE TECHNISCHE GEBÄUDEAUSRÜSTUNG VOR AUSFÜHRUNG VERANTWORTLICH ZU PRÜFEN. UNSTIMMIGKEITEN SIND DER BAULEITUNG bzw. DEM PLANER MITZUTEILEN UND ZU KLÄREN.

BAUSTOFFE UND KONSTRUKTIONEN FÜR TRAGENDE BAUTEILE SIND AUSSCHLIESSLICH DER TRAGWERKSPLANUNG ZU ENTNEHMEN.

AUSSPARUNGEN UND DURCHBRÜCHE SIND AUSSCHLIESSLICH NACH DEN PLÄNEN DER TECHNISCHEN GEBÄUDEAUSRÜSTUNG ANZULEGEN.

ALLE ÖFFNUNGSHÖHEN IM NEUBAU SIND BEZOGEN AUF OK RFB !

INDEX	Änderung	geändert am
A	Vorabzug entfernt	22.04.2024
B	Attika angepasst, Batterieraum+Schaltzentrale aktualisiert, Verbauplanung angefügt	29.11.2024
C	Patio-Fassade angepasst, Kiesschicht unter Bopl. angepasst Angaben Stahl übernommen, WC Räume angepasst	16.07.2025
D	Höhenlage BoPl Technik geändert	30.09.2025
E	Holz-Akustikwand im Flur ergänzt	04.11.2025
F	Patio-Fassade angepasst	28.04.2026
G		
H		
I		
J		
K		
L		

Bauherr

Bauvorhaben: Erweiterung Max-Weber-Schule
Fehrenbachallee 14
79106 Freiburg
Fon 0761 201-7801

Datum: 22.04.2024

Gezeichnet

Projekt Nr.: 239.19 MWS Erweiterung

Architekt

Maßstab: 1:50

Blattformat: DIN A0

Planinhalt: Werkplan
Schnitt B-B
durch Patio

Plan Nr.: **WP-203**

Index: F

H/B = 841 / 1189 (1.00m²)

Allplan 2022