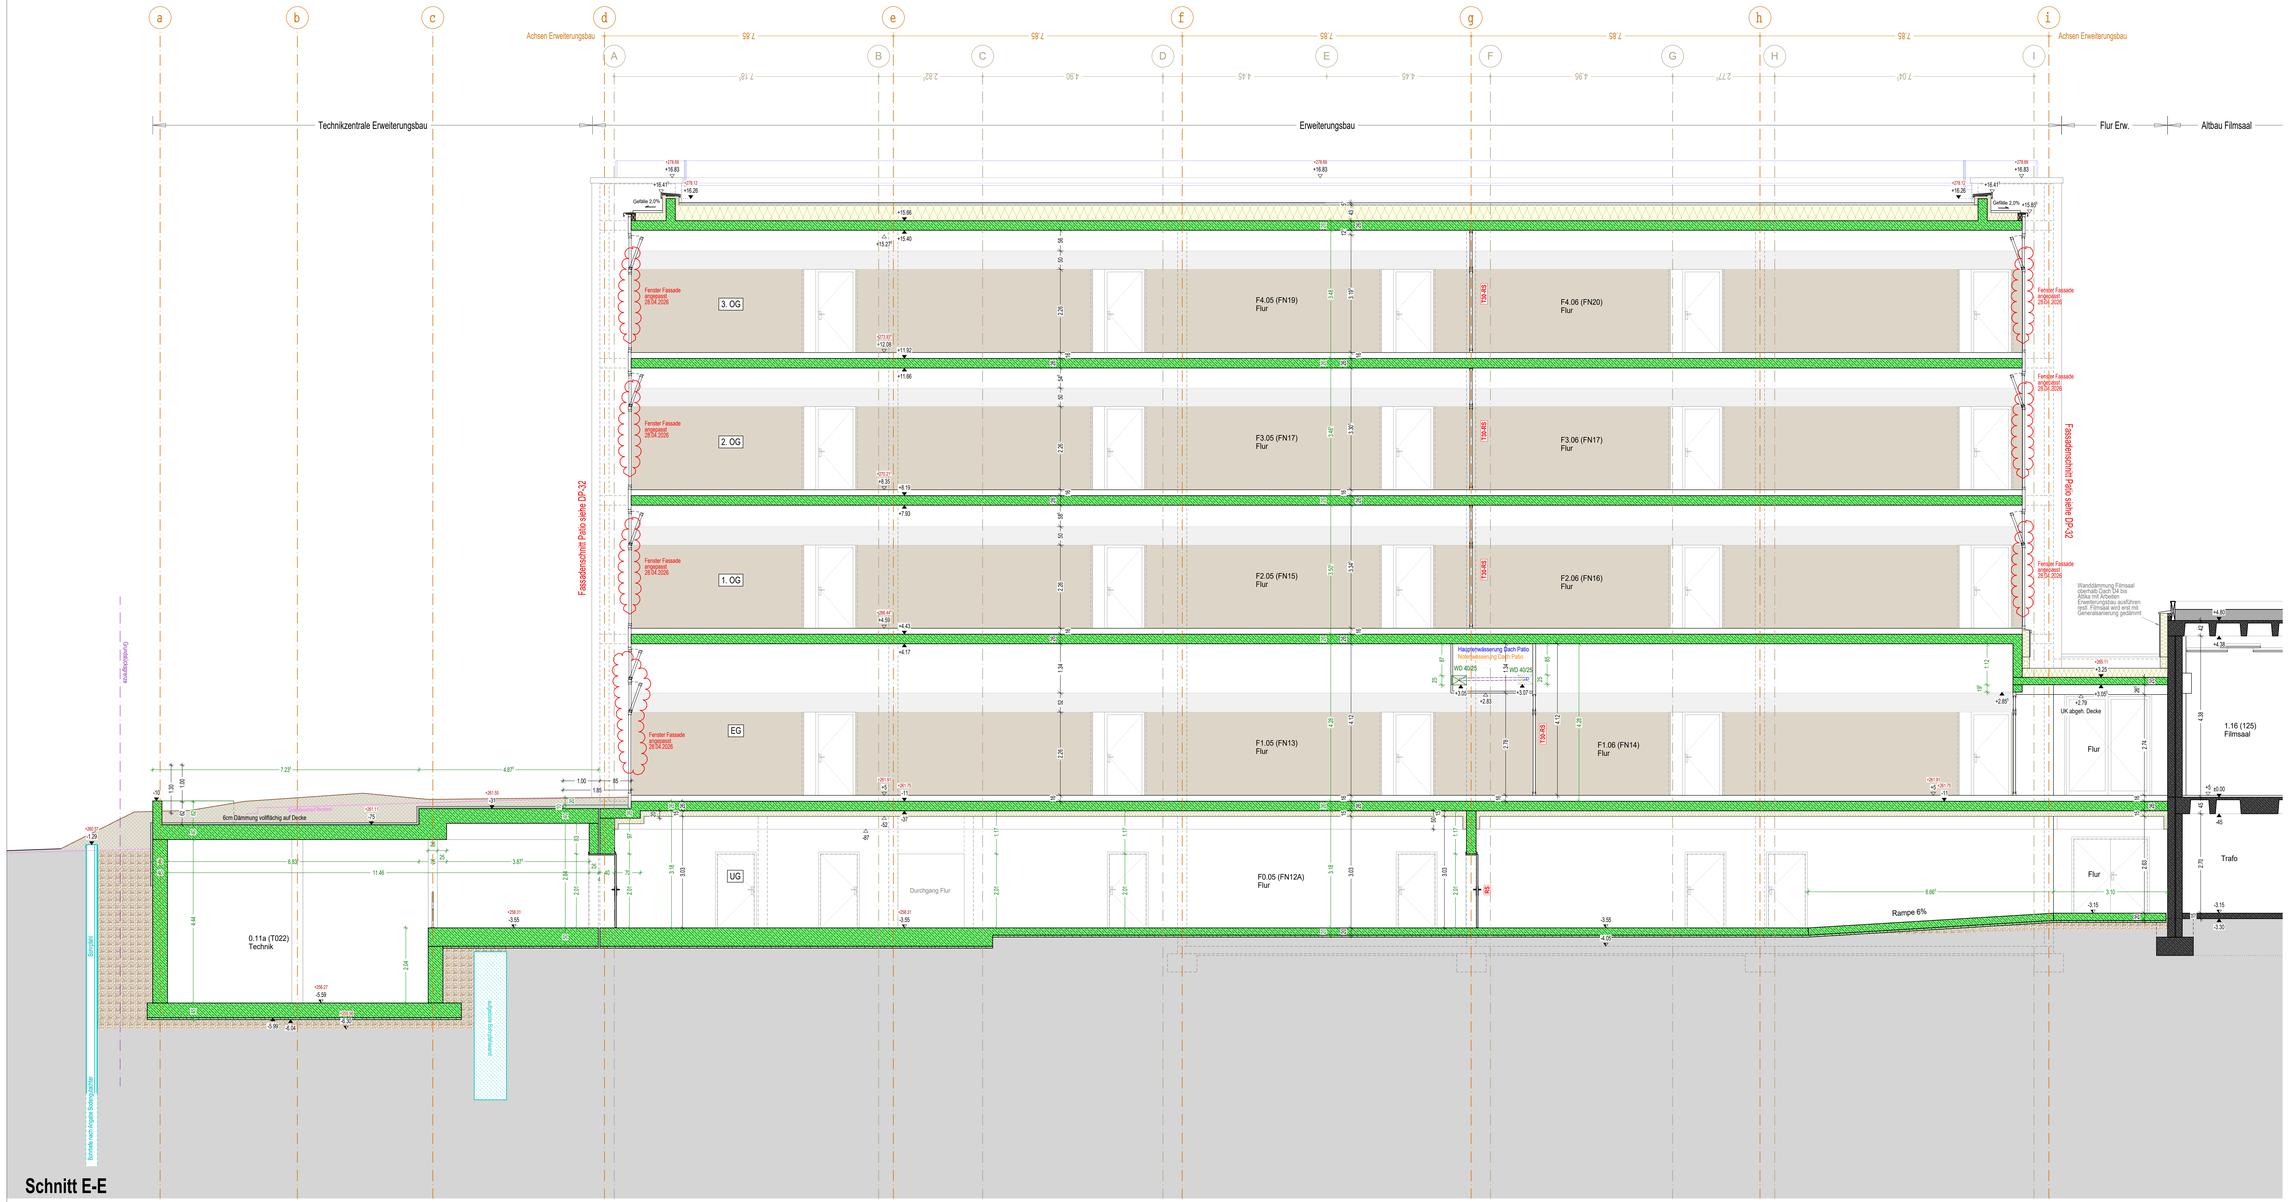

LEGENDE:

Höhensystem NHN DHHN 2016 (Status 170)

OKFFB = Oberkante Fertigfußboden

OKRFB = Oberkante Rohfußboden

261.80 NHN DHHN 2016 Höhe gemessen im Bestand

261.86 NHN DHHN 2016 Höhe Neu

±0.00 = OKRFB Bestand + 261.86NHN

- Abbruchbauteile
- Beton bewehrt
- Beton Fertigteil
- Mauerwerk KS
- Wärmedämmung
- Putz
- GKB Trockenbauwand
- GKI Trockenbauwand
- GKF Trockenbauwand fh
- Bestand Beton bewehrt
- Bestand Schichtbeton
- Bestand Mauerwerk KS
- Bestand Holz
- Bestand GKB
- Bauteile unterhalb/hinter der Schnittebene
- Bauteile überlvor der Schnittebene
- Achsen Bestandsbauten
- Achsen Erweiterungsbau
- Zuordnung Statikplan von 1964
- Gelände Bestand
- Gelände nach Abbruch
- Gelände Neu
- Grundstücksgrenze

Legende Verbau:

- aufgelöste Bohrpfahlwand
- Trägerhohlverbau
- Holzausfachung
- Spritzbetonausfachung

- Maßlinie Bestand
- Maßlinie Rohbau
- Maßlinie Ausbau
- WD Bestand
- WD NEU Hochbau
- WD E-Campus HLS
- **BD** Fußbodendurchbruch
- **DD** Deckendurchbruch
- **WD** Wanddurchbruch
- **WS** Wandschlitz
- **WS/WD** Wandschlitz / -durchbruch
- **DS/DD** Deckenschlitz / -durchbruch
- Schacht
- Materialwechsel
- darüberliegerende Ripperdecke
- RR Regenrohr vertikal/horizontal
- NN Regenrohr Notüberlauf/Speier
- Brandwand F90-A + mech. Beanspr.
- feuerbeständig F90-A + mech. Beanspr.
- feuerbeständig F90-A
- feuerhemmend F30-A
- T30-RS Brandschutzanford. Bestand
- T30-RS Brandschutzanford. bestehende Türen

Legende Verbau:

- Elektro (Deckenerklärung siehe Elektroplan)
- HLS (Deckenerklärung siehe Sanitärplan)

HINWEISE

ALLE MASS- UND HÖHENANGABEN SIND AM BAU AUF IHRE RICHTIGKEIT, AUF DIE ÜBEREINSTIMMUNG MIT DEN STATISCHEN KONSTRUKTIONSPLÄNEN, DEN DAZUGEHÖRIGEN DETAILPLÄNEN UND PLÄNEN FÜR DIE BEWEHRUNGEN, GEBÄUDE SOWIE DEN PLÄNEN FÜR DIE TECHNISCHE GEBÄUDEAUSRÜSTUNG VOR AUSFÜHRUNG VERANTWORTLICH ZU PRÜFEN. UNSTIMMIGKEITEN SIND DER BAULEITUNG bzw. DEM PLANER MITZUTEILEN UND ZU KLÄREN.

BAUSTOFFE UND KONSTRUKTIONEN FÜR TRAGENDE BAUTEILE SIND AUSSCHLIESSLICH DER TRAGWERKSPLANUNG ZU ENTNEHMEN.

AUSSPARUNGEN UND DURCHBRÜCHE SIND AUSSCHLIESSLICH NACH DEN PLÄNEN DER TECHNISCHEN GEBÄUDEAUSRÜSTUNG ANZULEGEN.

ALLE ÖFFNUNGSHÖHEN IM NEUBAU SIND BEZOGEN AUF OK RFB !

INDEX	Änderung	gezeichnet am
A	Vorabzug entfernt	22.04.2024
B	UG + Attika angepasst	10.01.2025
C	Kiesschicht entfernt, UZ EG angepasst	16.07.2025
D	Höhenlage BoPt Technik geändert	30.09.2025
E	Holz-Akustikwand im Flur ergänzt, Fenster Flurende angepasst	04.11.2025
F	Fenster Flurende angepasst	28.04.2026
G		
H		
I		
J		
K		
L		

Bauherrschaft: Erweiterung Max-Weber-Schule, Fehrenbachallee 14, 79106 Freiburg, Fon 0761 201-7801

Datum: 22.04.2024

Projekt Nr.: 239.19 MWS Erweiterung

Maßstab: 1:50

Blattformat: 1.40 x 0.841

Planinhalt: Werkplan

Schnitt E-E durch Flur

Plan Nr.: WP-207

Index: F

H/B = 841 / 1400 (1.18m²)

Allplan 2022