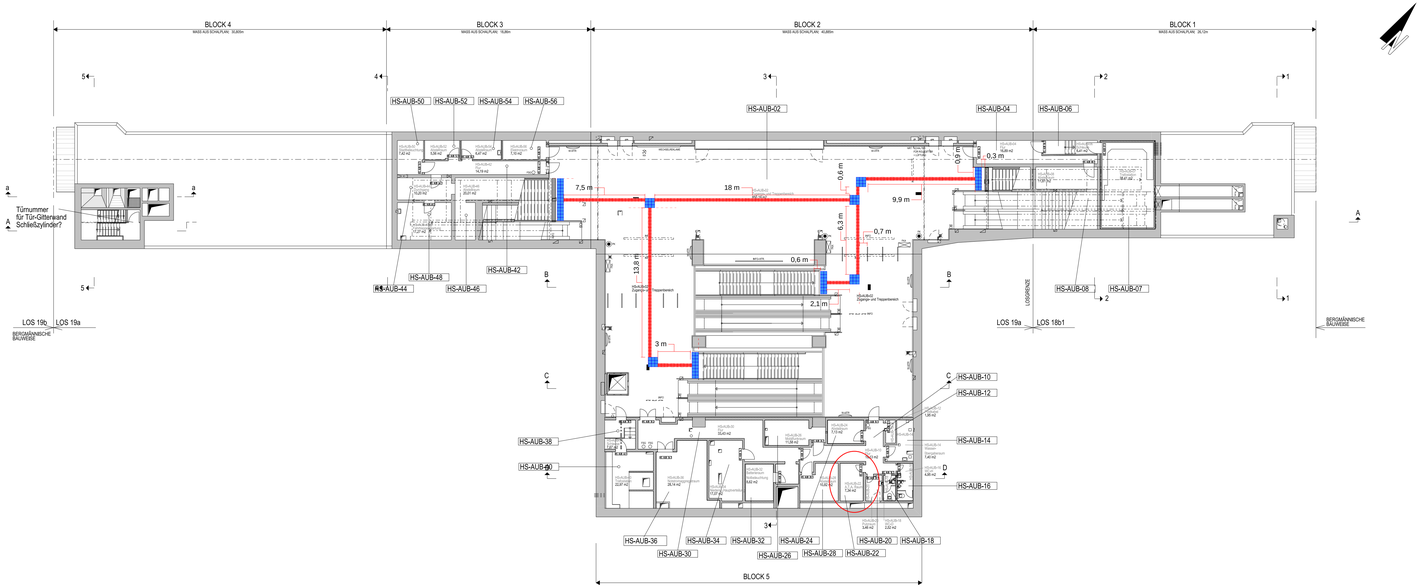

-	-	-	-	-	-
-	-	-	-	-	-
-	-	-	-	-	-
-	-	-	-	-	-
-	-	-	-	-	-
Index	Art der Änderung	Datum	Verfasser	Datum	Freigabe

Verkehrs-Gesellschaft Frankfurt am Main mbH
Hallenbäder und Gebäude
Kurt-Schumacher-Str. 6
60311 Frankfurt am Main

VGF

Station
Höhenstrasse
-

Planungsphase	Liegenschaft	Grundstr./Teilabschn.	Los
Bestand	HS	B2	19a

Bezeichnung
Grundriss B- Ebene
Raumnummernplan

	Datum	Name	Anlage
bearb.	14.10.20	Goinar	Blattnr. -
geprueft	-	-	Maßstab 1:200
genehm.	-	-	Projekt -

Plannummer
HS----_UB_01-05_0_RNR_005gr_-0200

Index
-