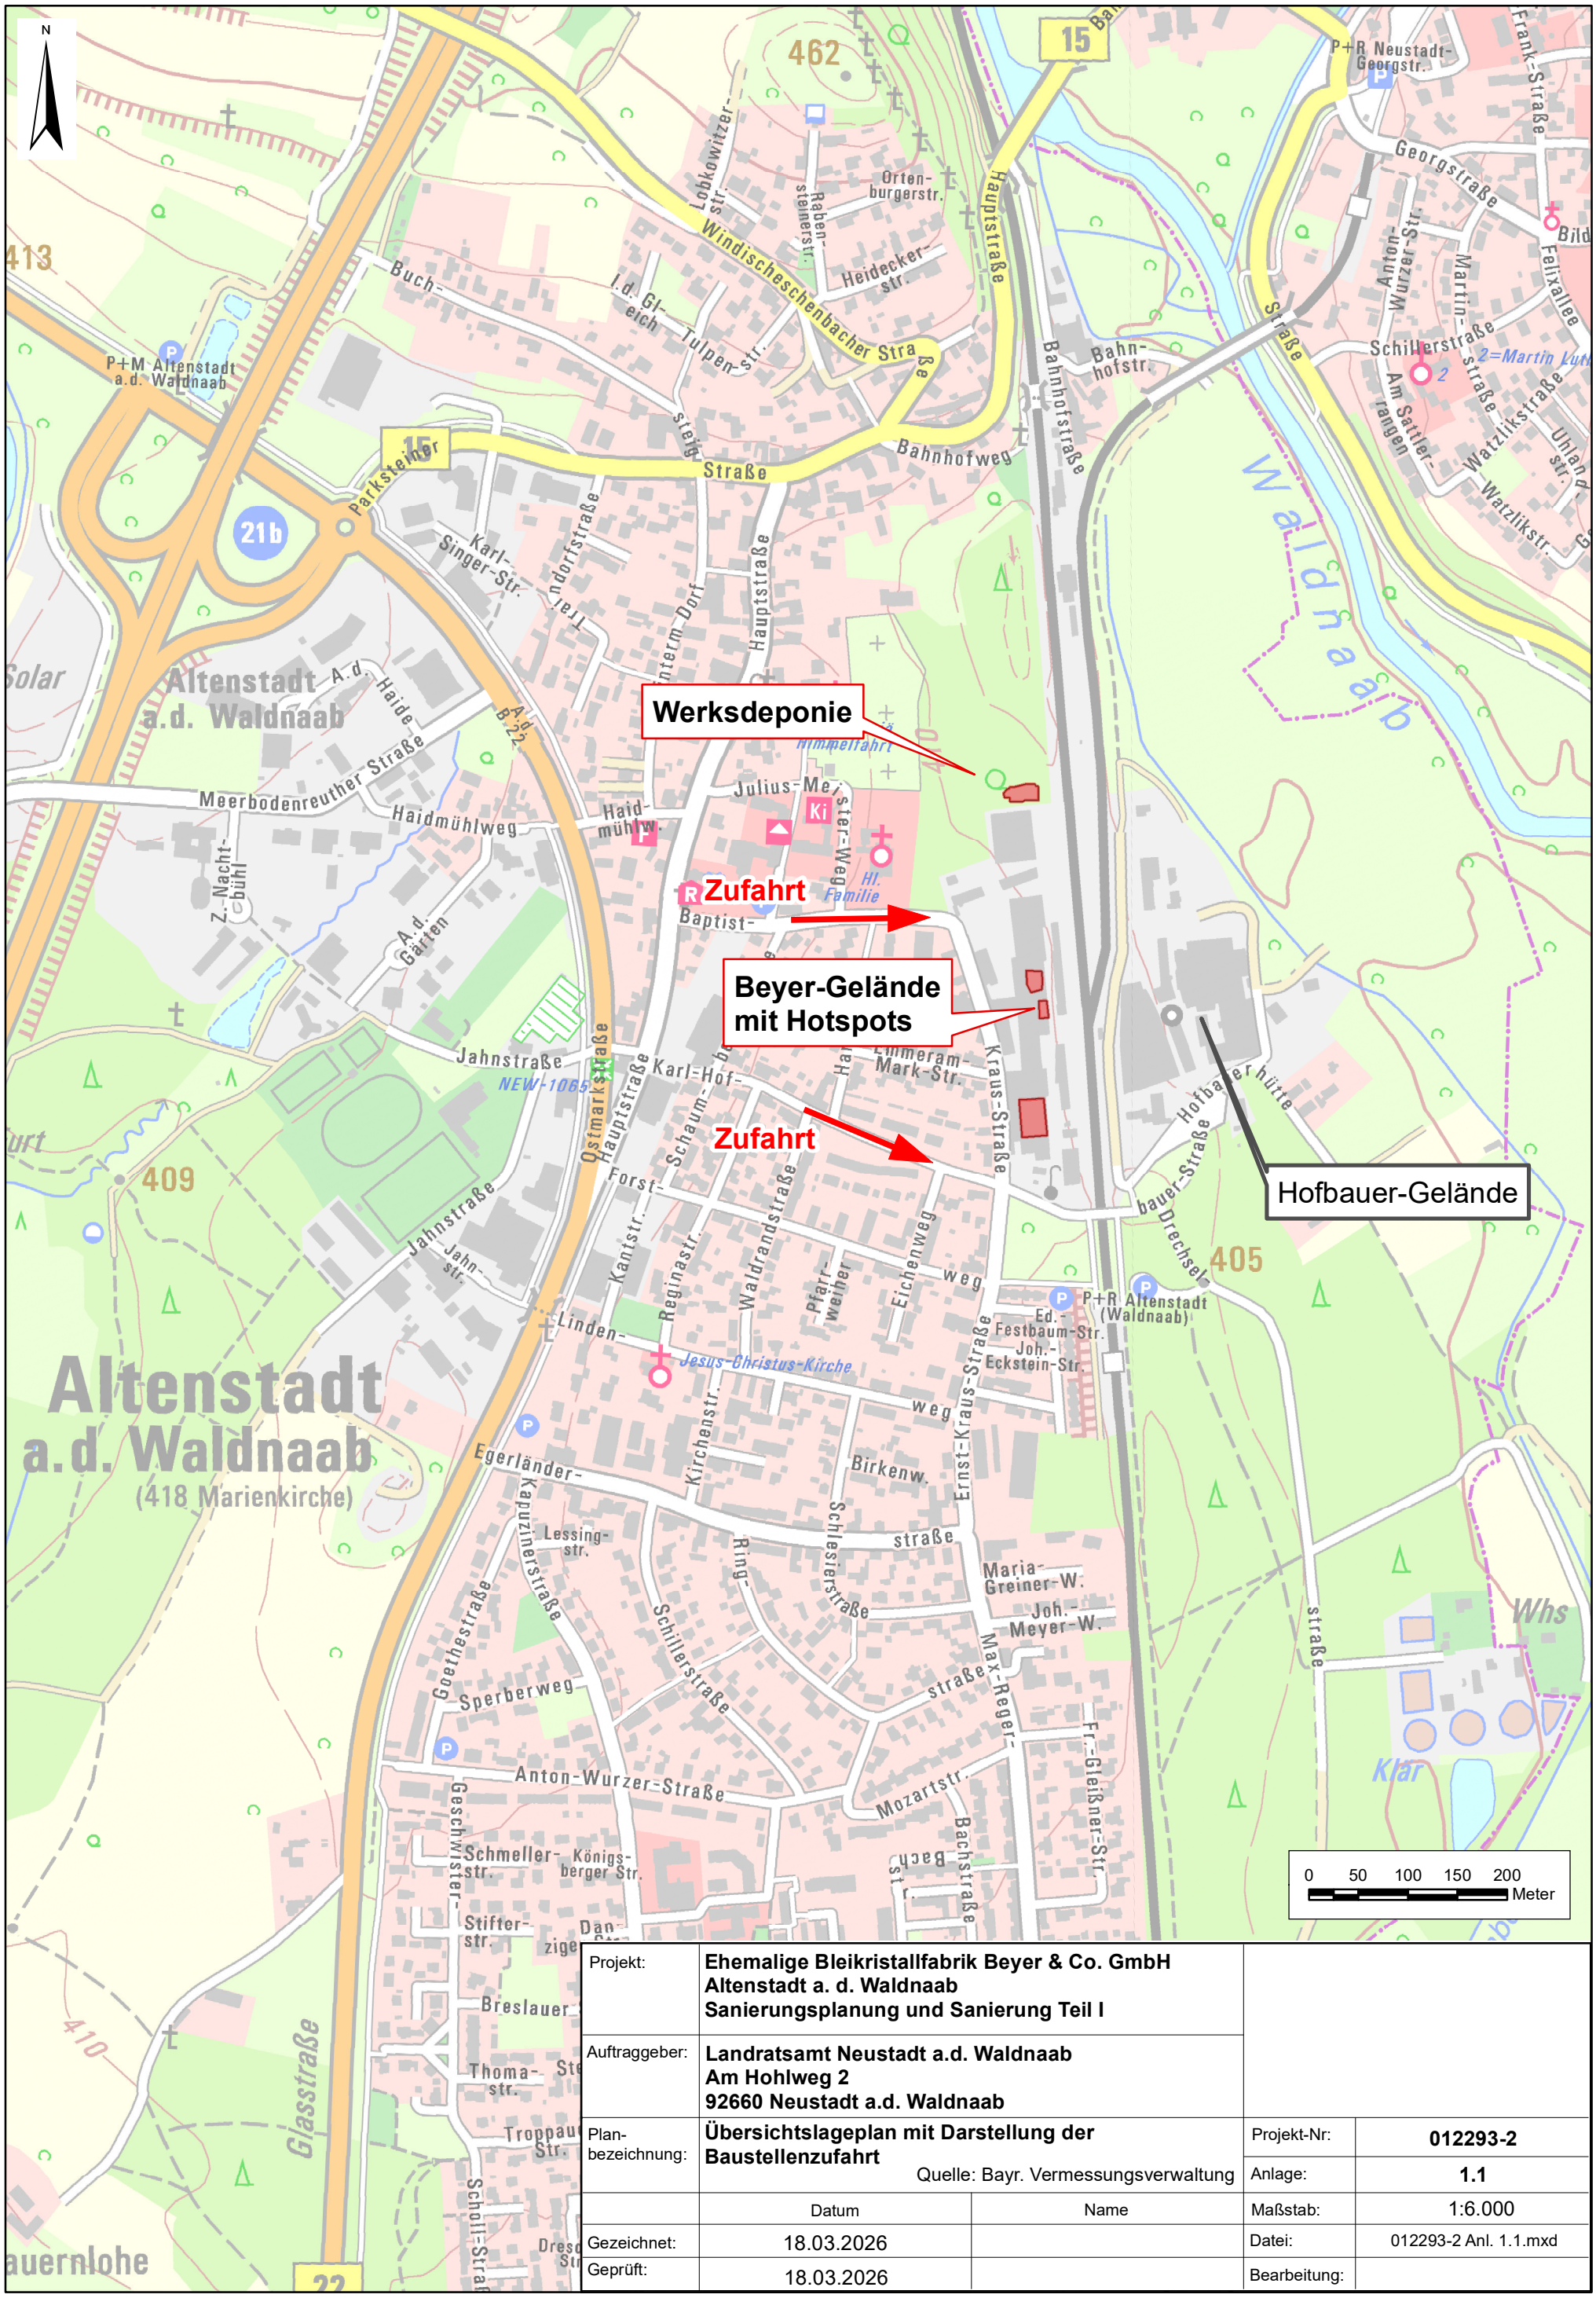


Projekt:	**Ehemalige Bleikristallfabrik Beyer & Co. GmbH Altenstadt a. d. Waldnaab Sanierungsplanung und Sanierung Teil I**			
Auftraggeber:	**Landratsamt Neustadt a.d. Waldnaab Am Hohlweg 2 92660 Neustadt a.d. Waldnaab**			
Plan-bezeichnung:	**Übersichtslageplan mit Darstellung der Baustellenzufahrt** Quelle: Bayr. Vermessungsverwaltung		Projekt-Nr:	**012293-2**
			Anlage:	**1.1**
	Datum	Name	Maßstab:	1:6.000
Gezeichnet:	18.03.2026		Datei:	012293-2 Anl. 1.1.mxd
Geprüft:	18.03.2026		Bearbeitung:	