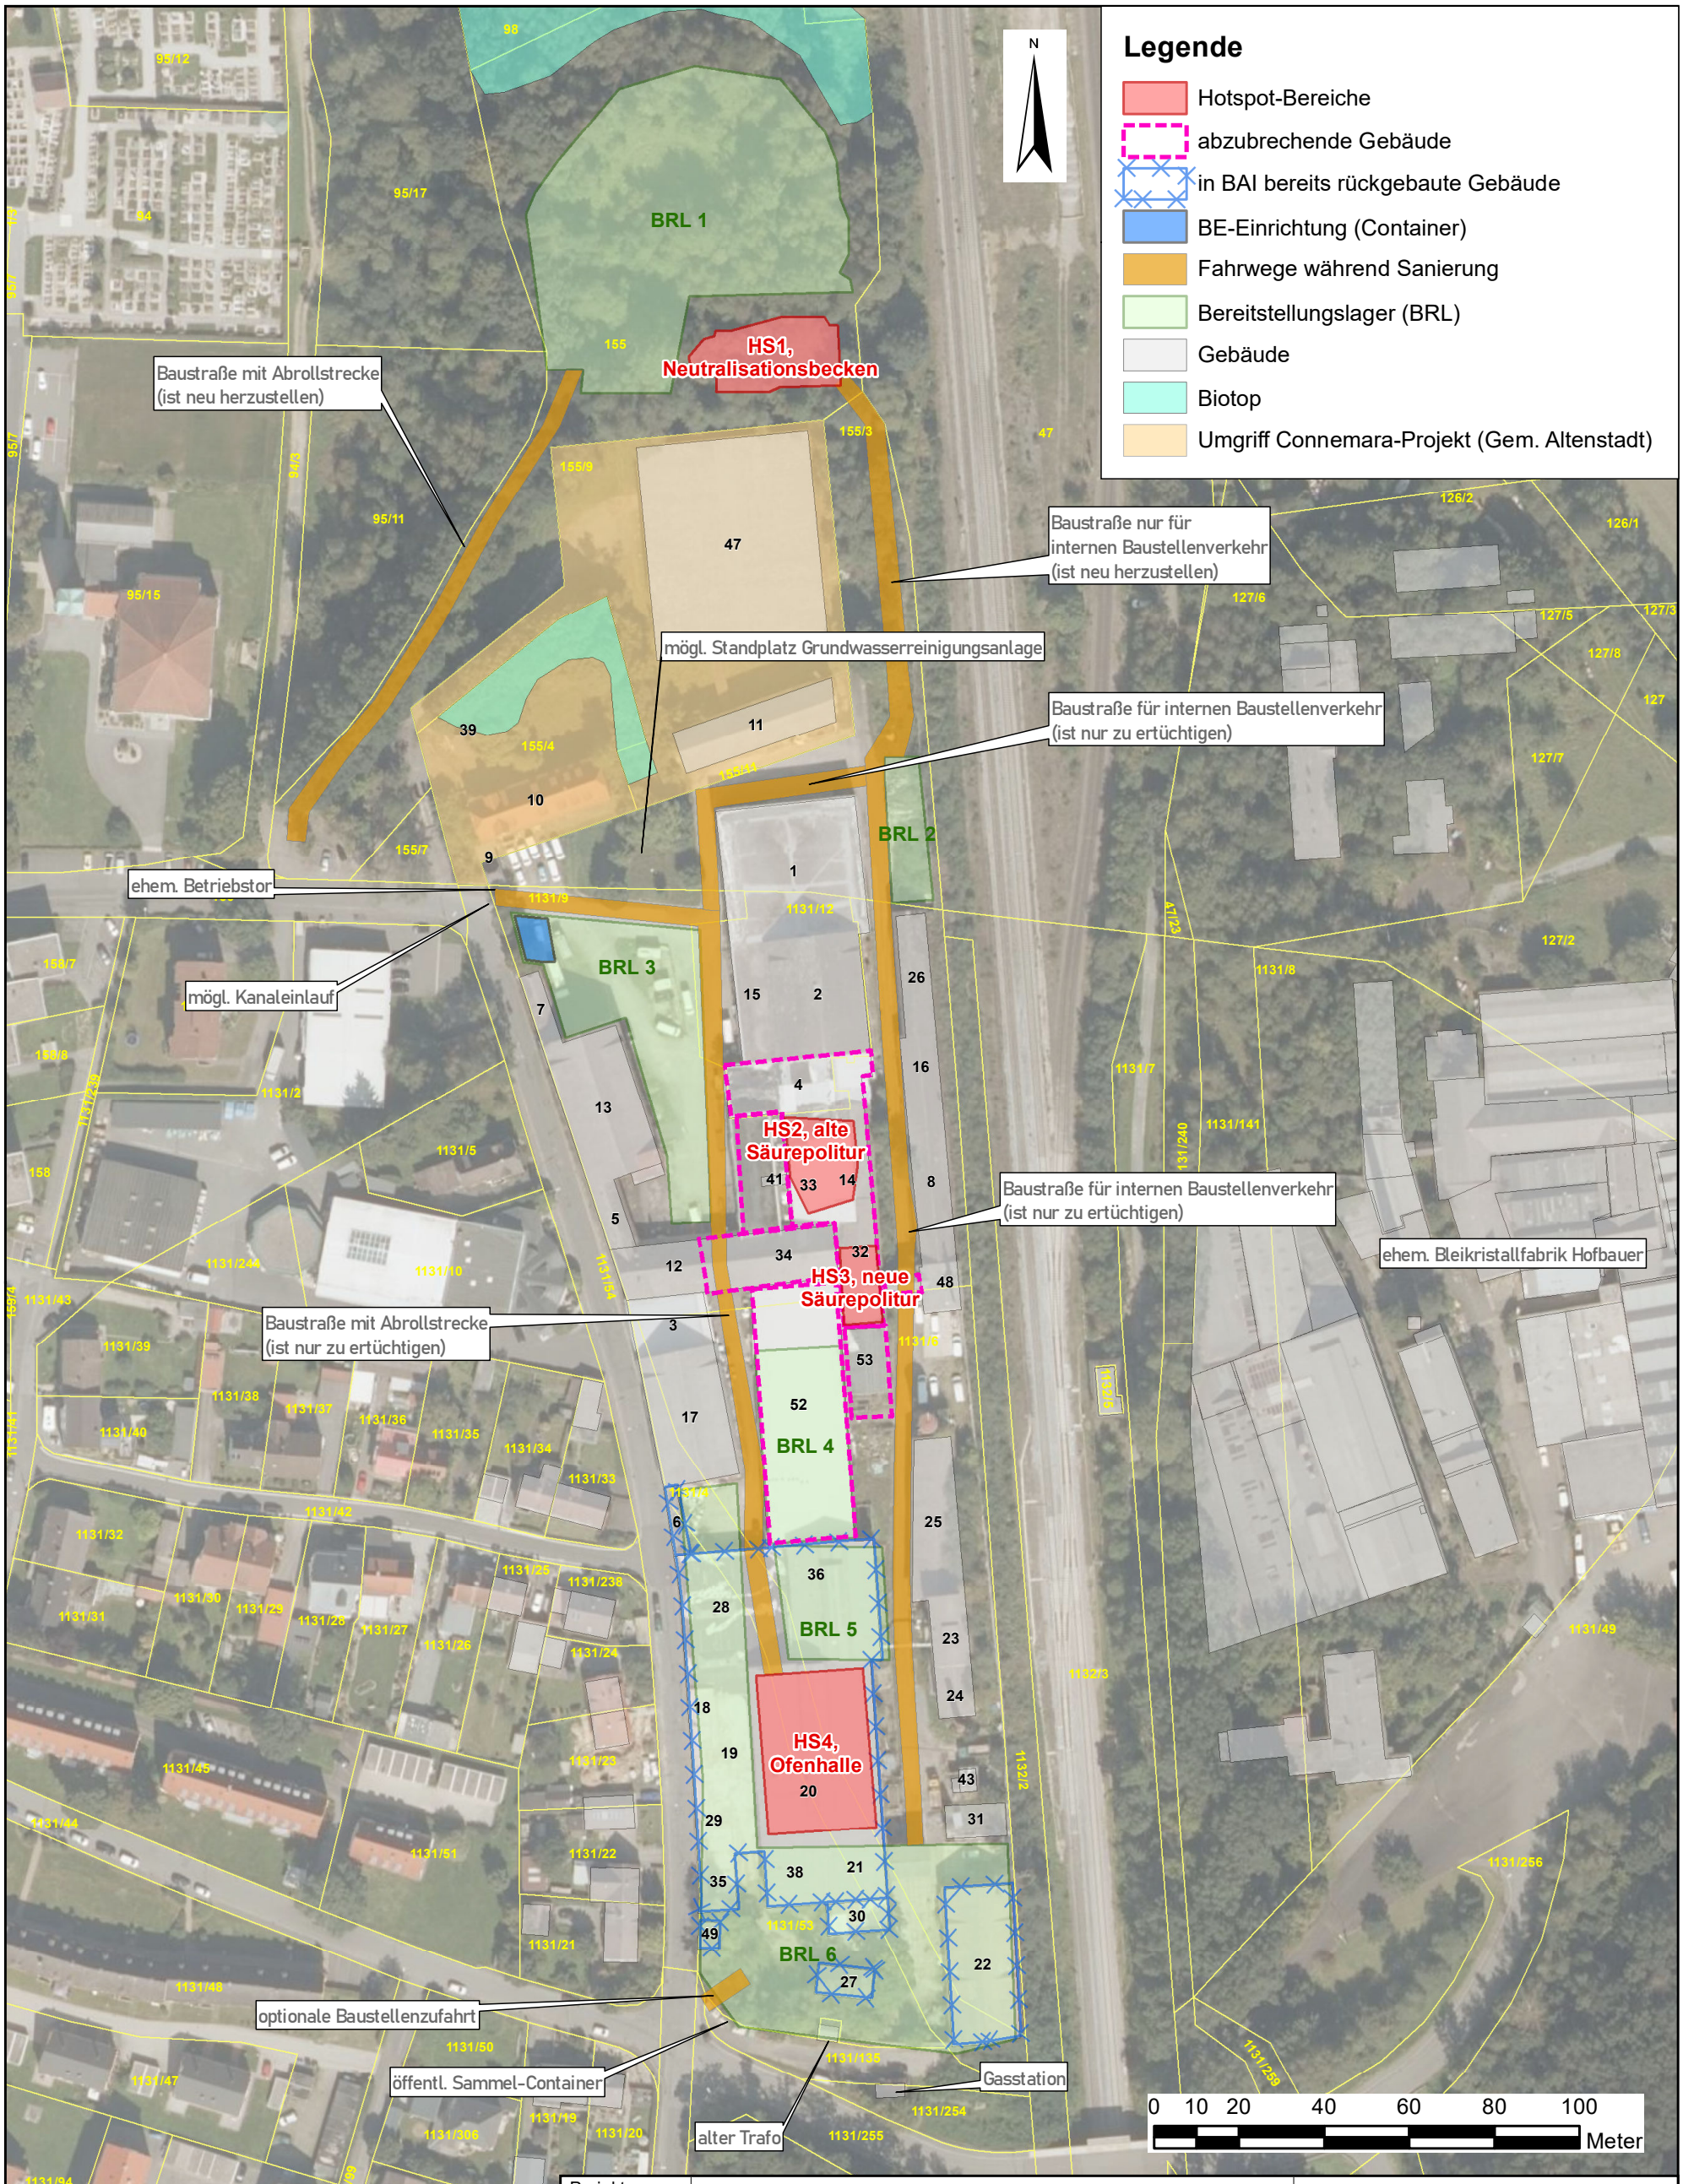


Projekt:	**Ehemalige Bleikristallfabrik Beyer & Co. GmbH Altenstadt a. d. Waldnaab Sanierungsplanung und Sanierung Teil I**			
Auftraggeber:	**Landratsamt Neustadt a.d. Waldnaab Am Hohlweg 2 92660 Neustadt a.d. Waldnaab**			
Plan-bezeichnung:	**Lageplan mit Darstellung der Baustelleneinrichtung** Plangrundlage: Bayer. Vermessungsverwaltung		Projekt-Nr:	**012293-2**
			Anlage:	**1.3**
	Datum	Name	Maßstab:	1:1.500
Gezeichnet:	13.06.2026		Datei:	012292-2 Anl1.3.mxd
Geprüft:	13.06.2026		Bearbeitung:	