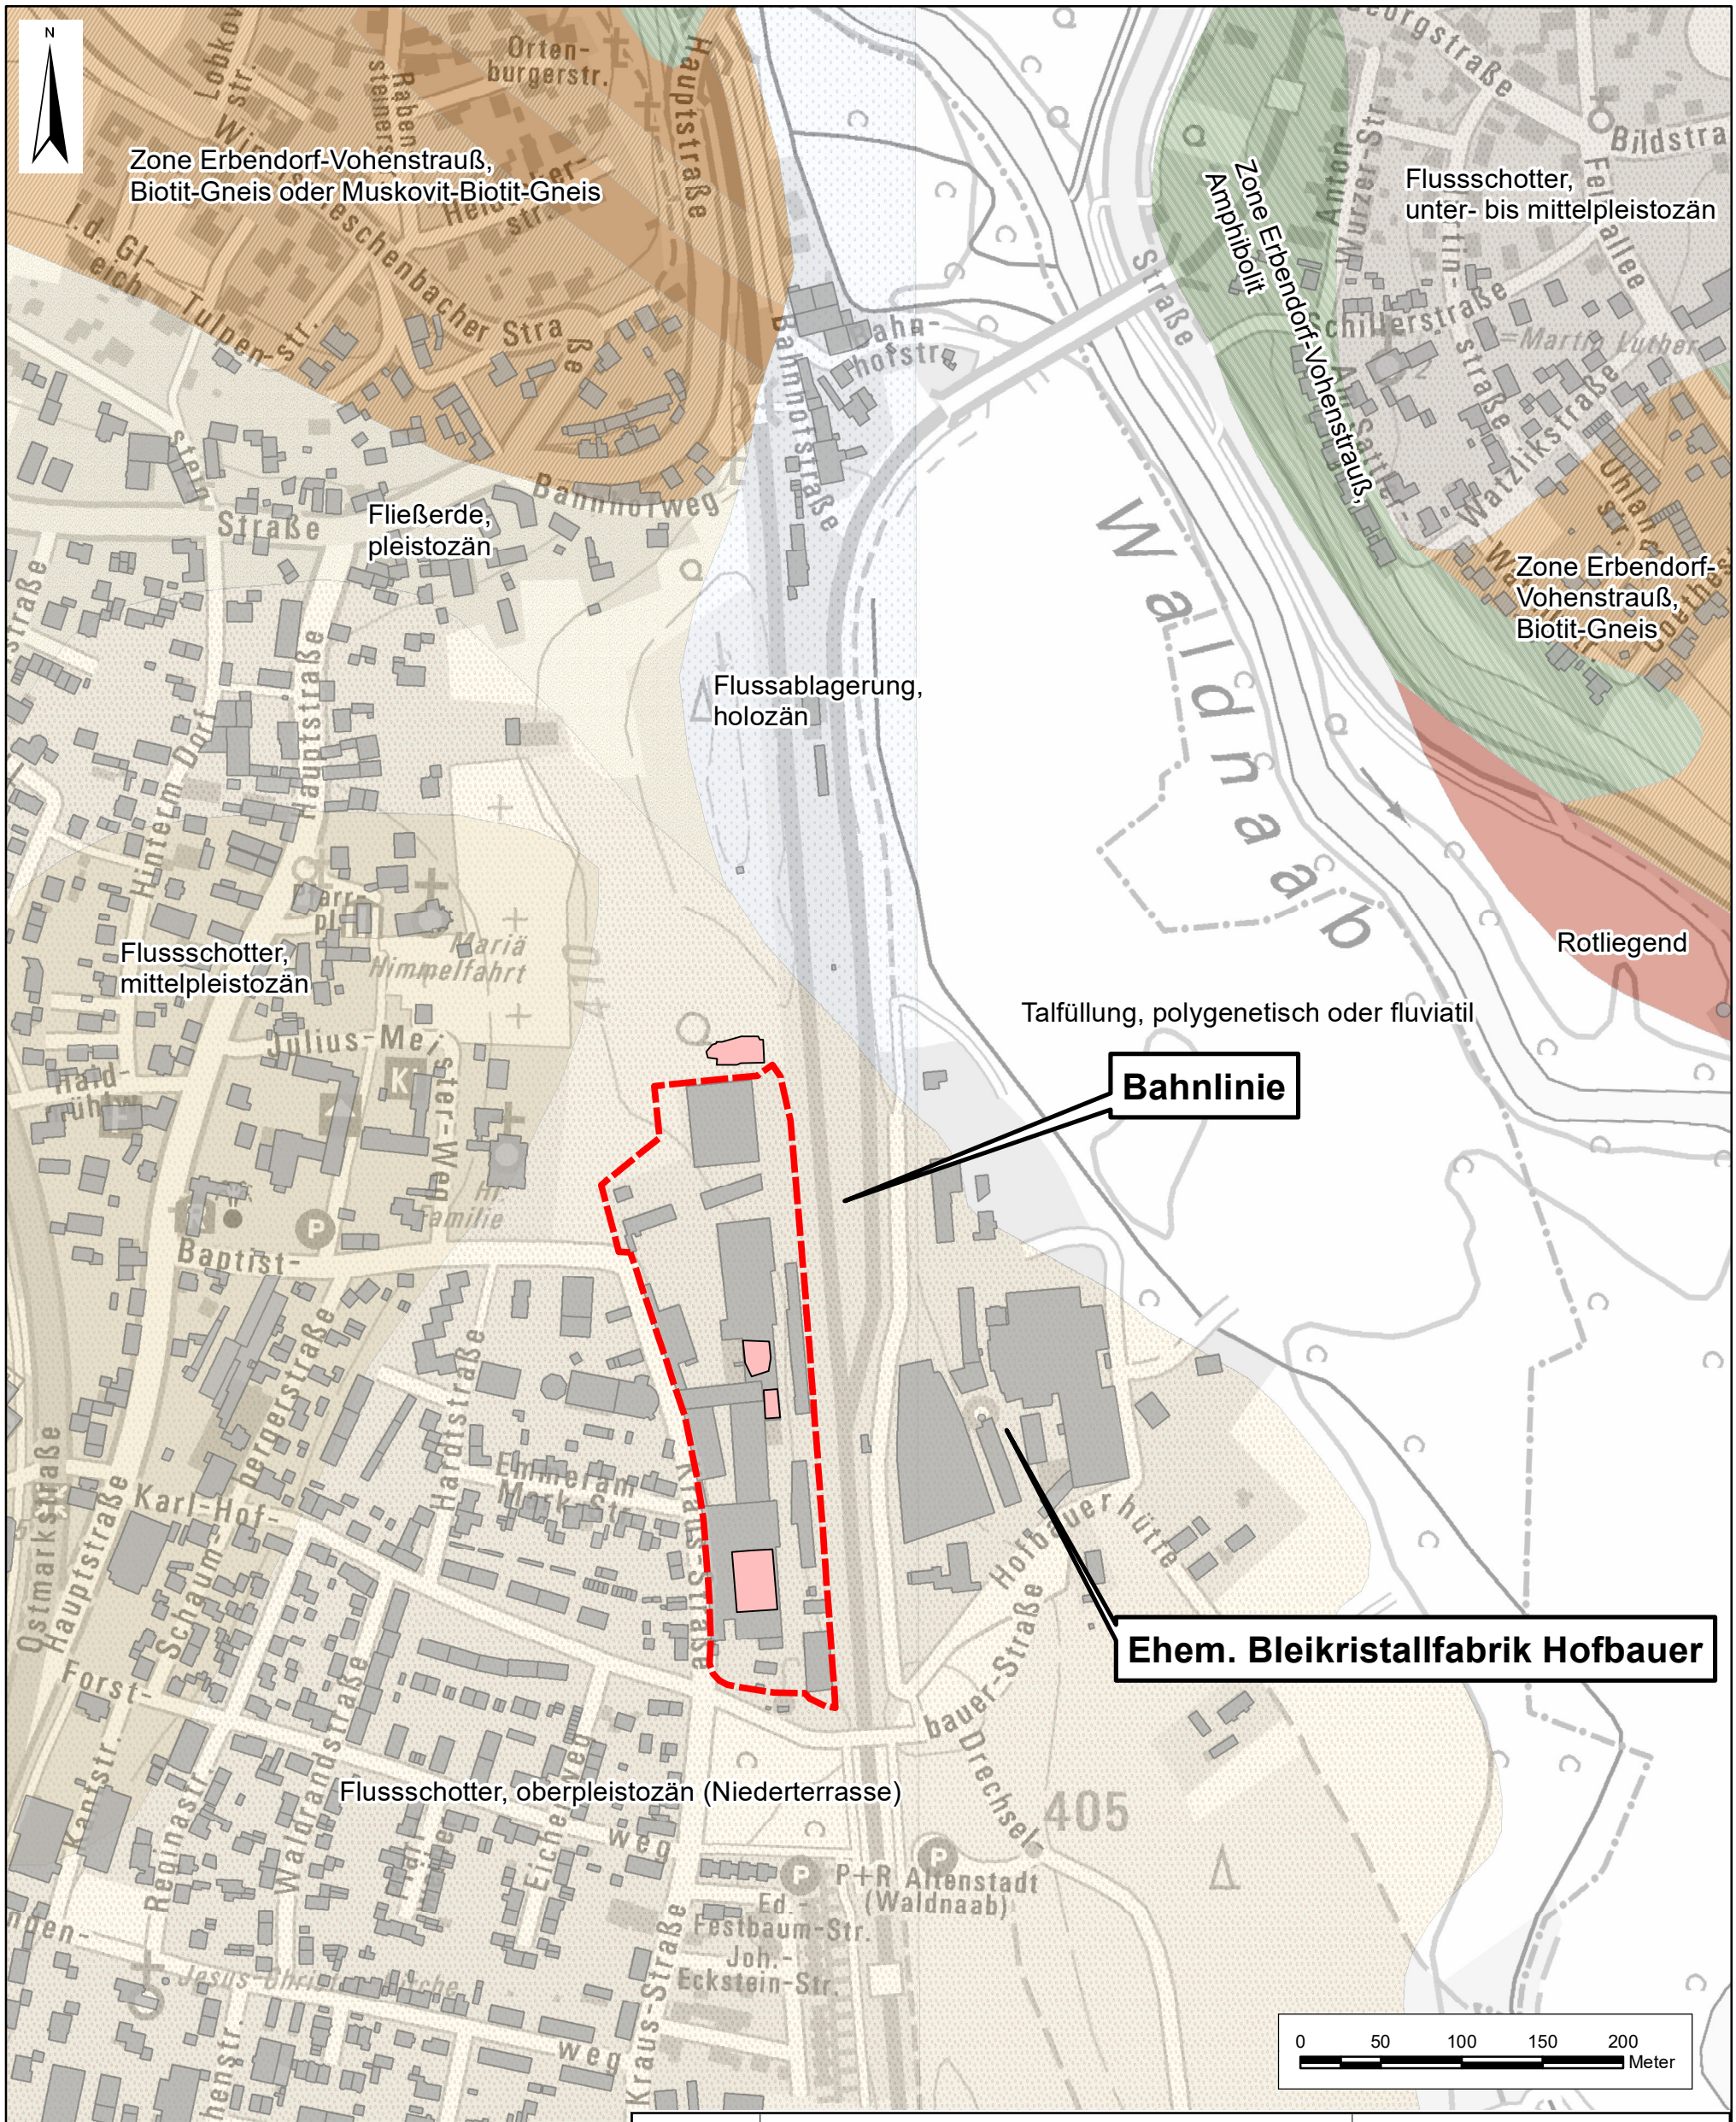


Legende

- Umgriff des Werksgeländes der ehem. Bleikristallfabrik Beyer
- Hotspot-Bereiche

Projekt:	**Ehemalige Bleikristallfabrik Beyer & Co. GmbH Altenstadt a. d. Waldnaab Sanierungsplanung und Sanierung Teil I**			
Auftraggeber:	**Landratsamt Neustadt a.d. Waldnaab Am Hohlweg 2 92660 Neustadt a.d. Waldnaab**			
Plan-bezeichnung:	**Ausschnitt aus der geologischen Karte** Quelle: Digit. Geolog. Karte v. Bayern 1:25.000, LfU Bayern		Projekt-Nr:	**012293-2**
			Anlage:	**1.5**
	Datum	Name	Maßstab:	1:4.000
Gezeichnet:	16.06.2026		Datei:	012293-2 Anl. 1.5.mxd
Geprüft:	16.06.2026		Bearbeitung:	