


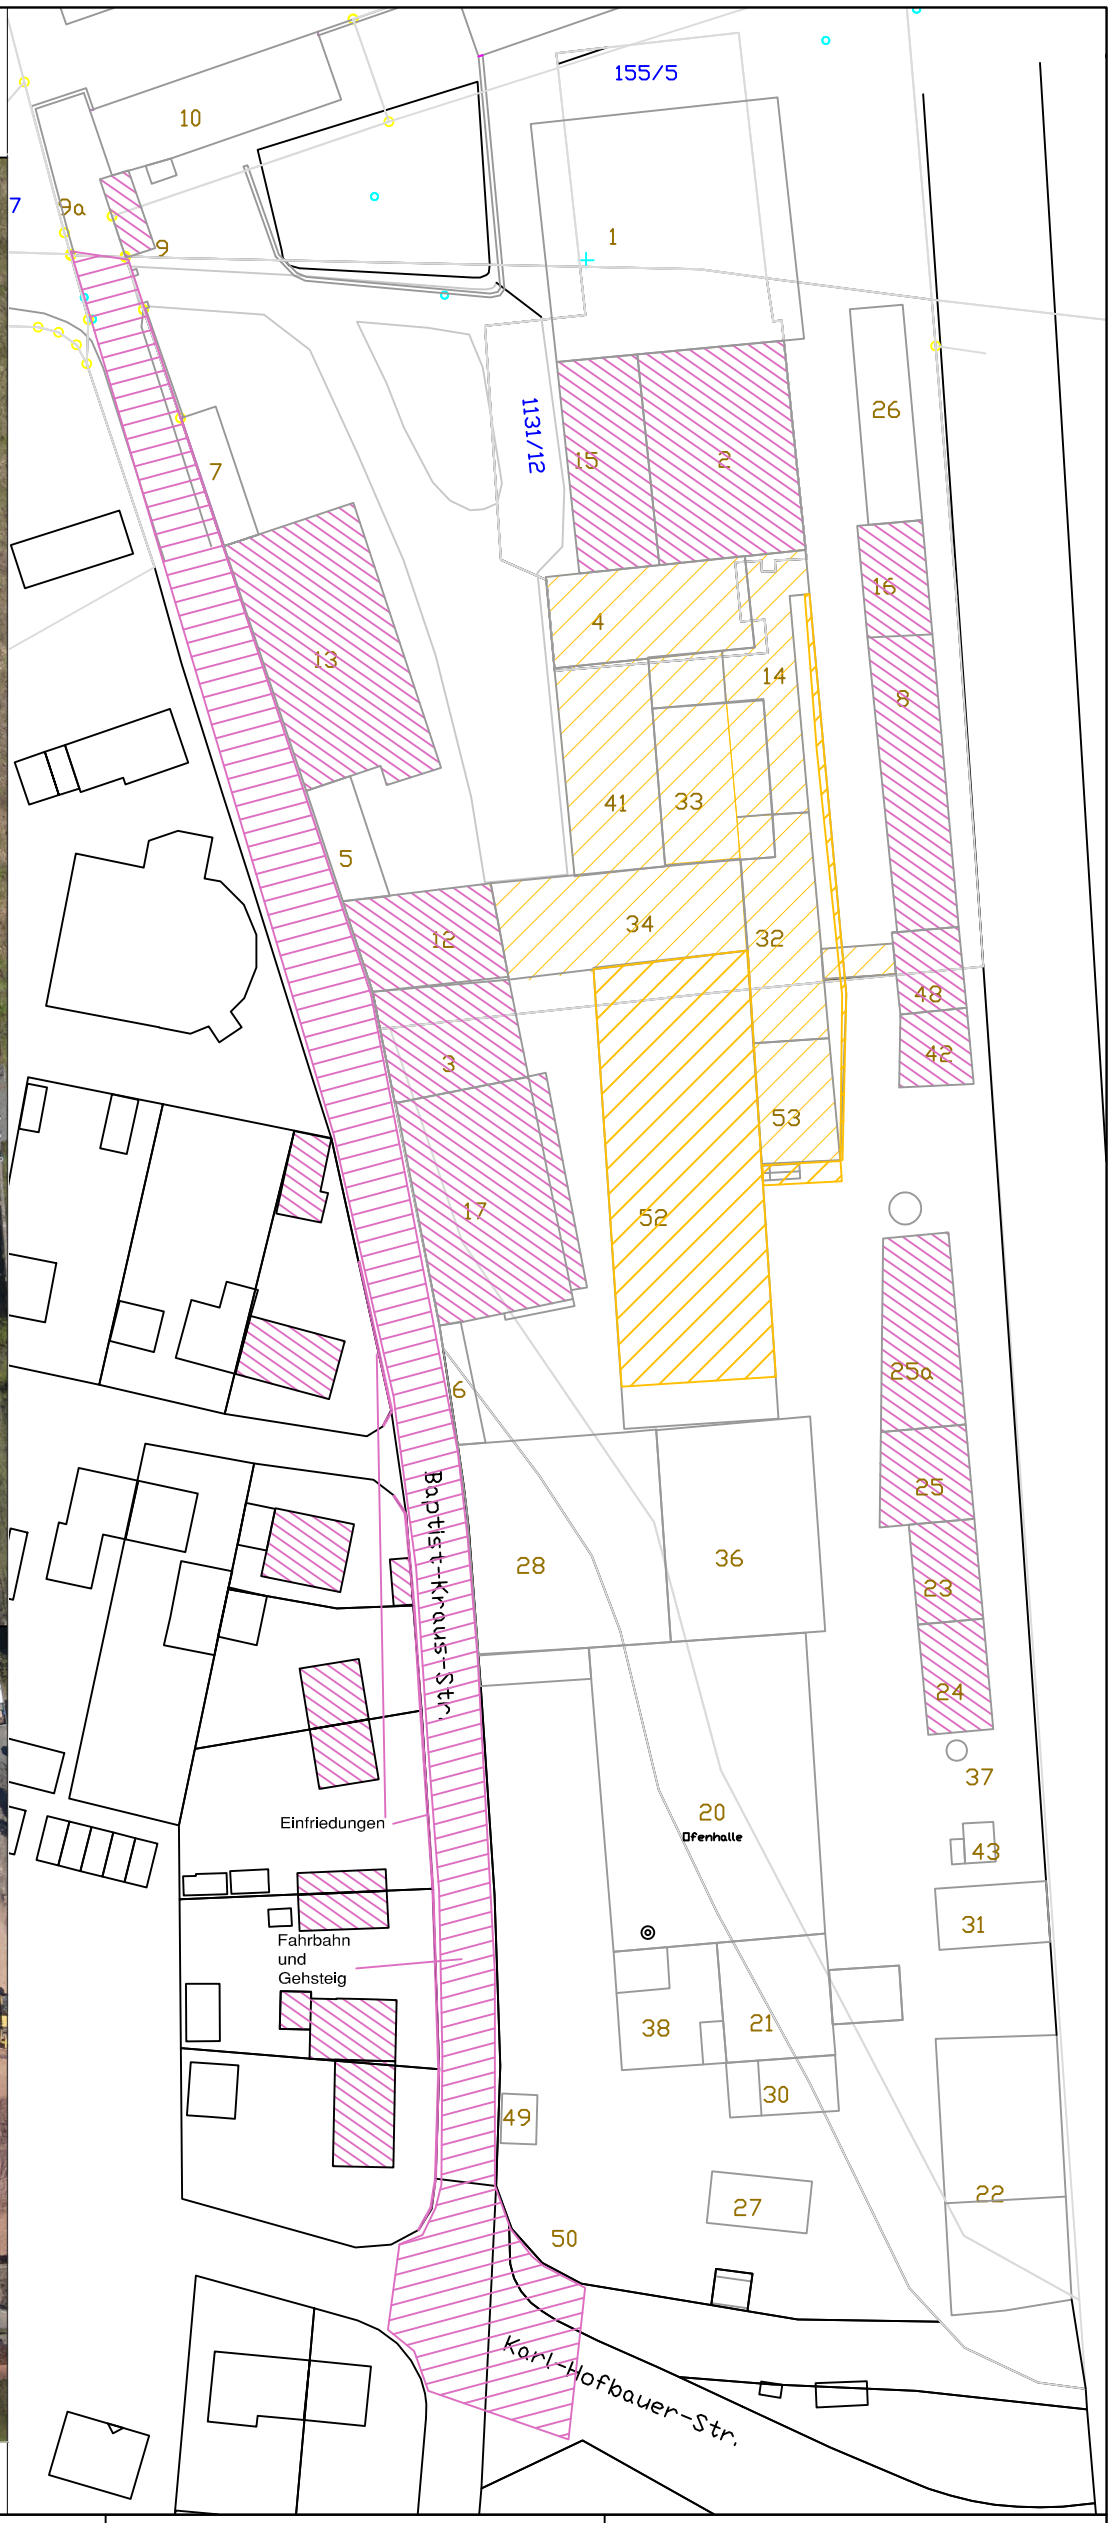

Legende:

abzubrechende Gebäude

Umgriff beweiszusichernde Gebäude, Zäune, Fahrwege

Projekt:	Ehem. Beyer & Co. Kristallglas GmbH Altenstadt a. d. Waldnaab Sanierungsplanung und Sanierung Teil I			
Auftraggeber:	Landratsamt Neustadt a. d. W. Am Hohlweg 2 92660 Neustadt a. d. W.			
Planbezeichnung:	Beweissicherungsplan BAII		Projekt-Nr.:	012293-2
			Anlage:	1.7
	Datum	Name	Maßstab:	1 : 1.000
Gezeichnet:	17.09.2025		Datei:	012293-2 Gebäude-Beweissicherungsplan BAII.dwg
Geprüft:	18.09.2025		Bearbeitung:	