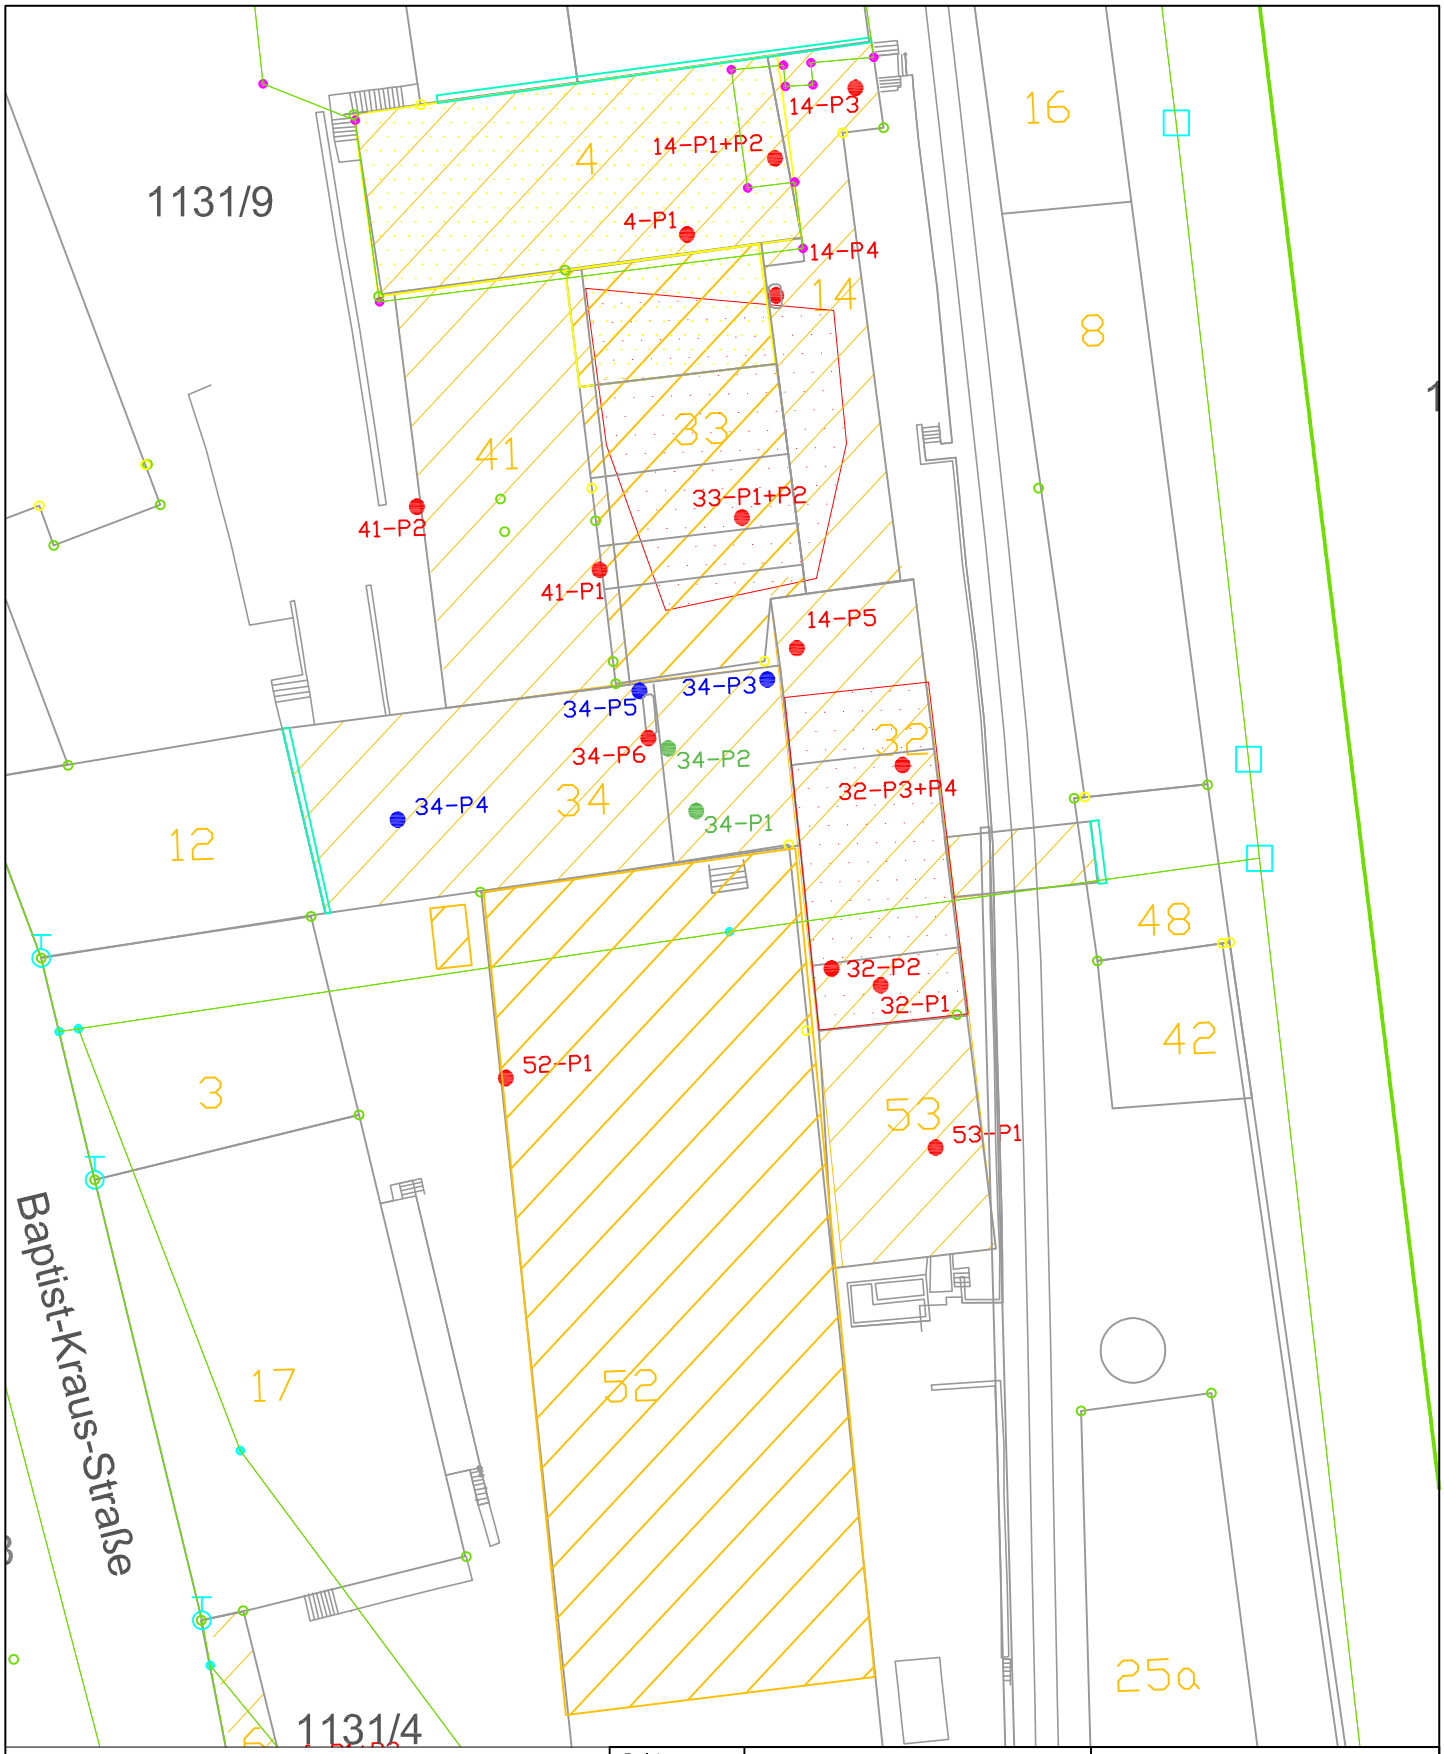


Legende:

- Abzubrechende Gebäude mit Bauteilnummerierung
- 20-P1 Bausubstanzprobenahme Untergeschoß mit Bauteil- und Probenbezeichnung
- 6-P1 Bausubstanzprobenahme Erdgeschoß mit Bauteil- und Probenbezeichnung
- 21-P1 Bausubstanzprobenahme 1.Obergeschoß mit Bauteil- und Probenbezeichnung

Projekt:	Ehem. Beyer & Co. Kristallglas GmbH Altenstadt a. d. Waldnaab Sanierungsplanung und Sanierung Teil I			
Auftraggeber:	Landratsamt Neustadt a. d. W. Am Hohlweg 2 92660 Neustadt a. d. W.			
Planbezeichnung:	Lageplan mit Bausubstanzprobenahmestellen		Projekt-Nr.:	012292-2
			Anlage:	6
	Datum	Name	Maßstab:	1 : 500
Gezeichnet:	02.09.2026		Datei:	012293-2 Probenahmeplan Bausubstanz BAII.dwg
Geprüft:	14.09.2026		Bearbeitung:	