


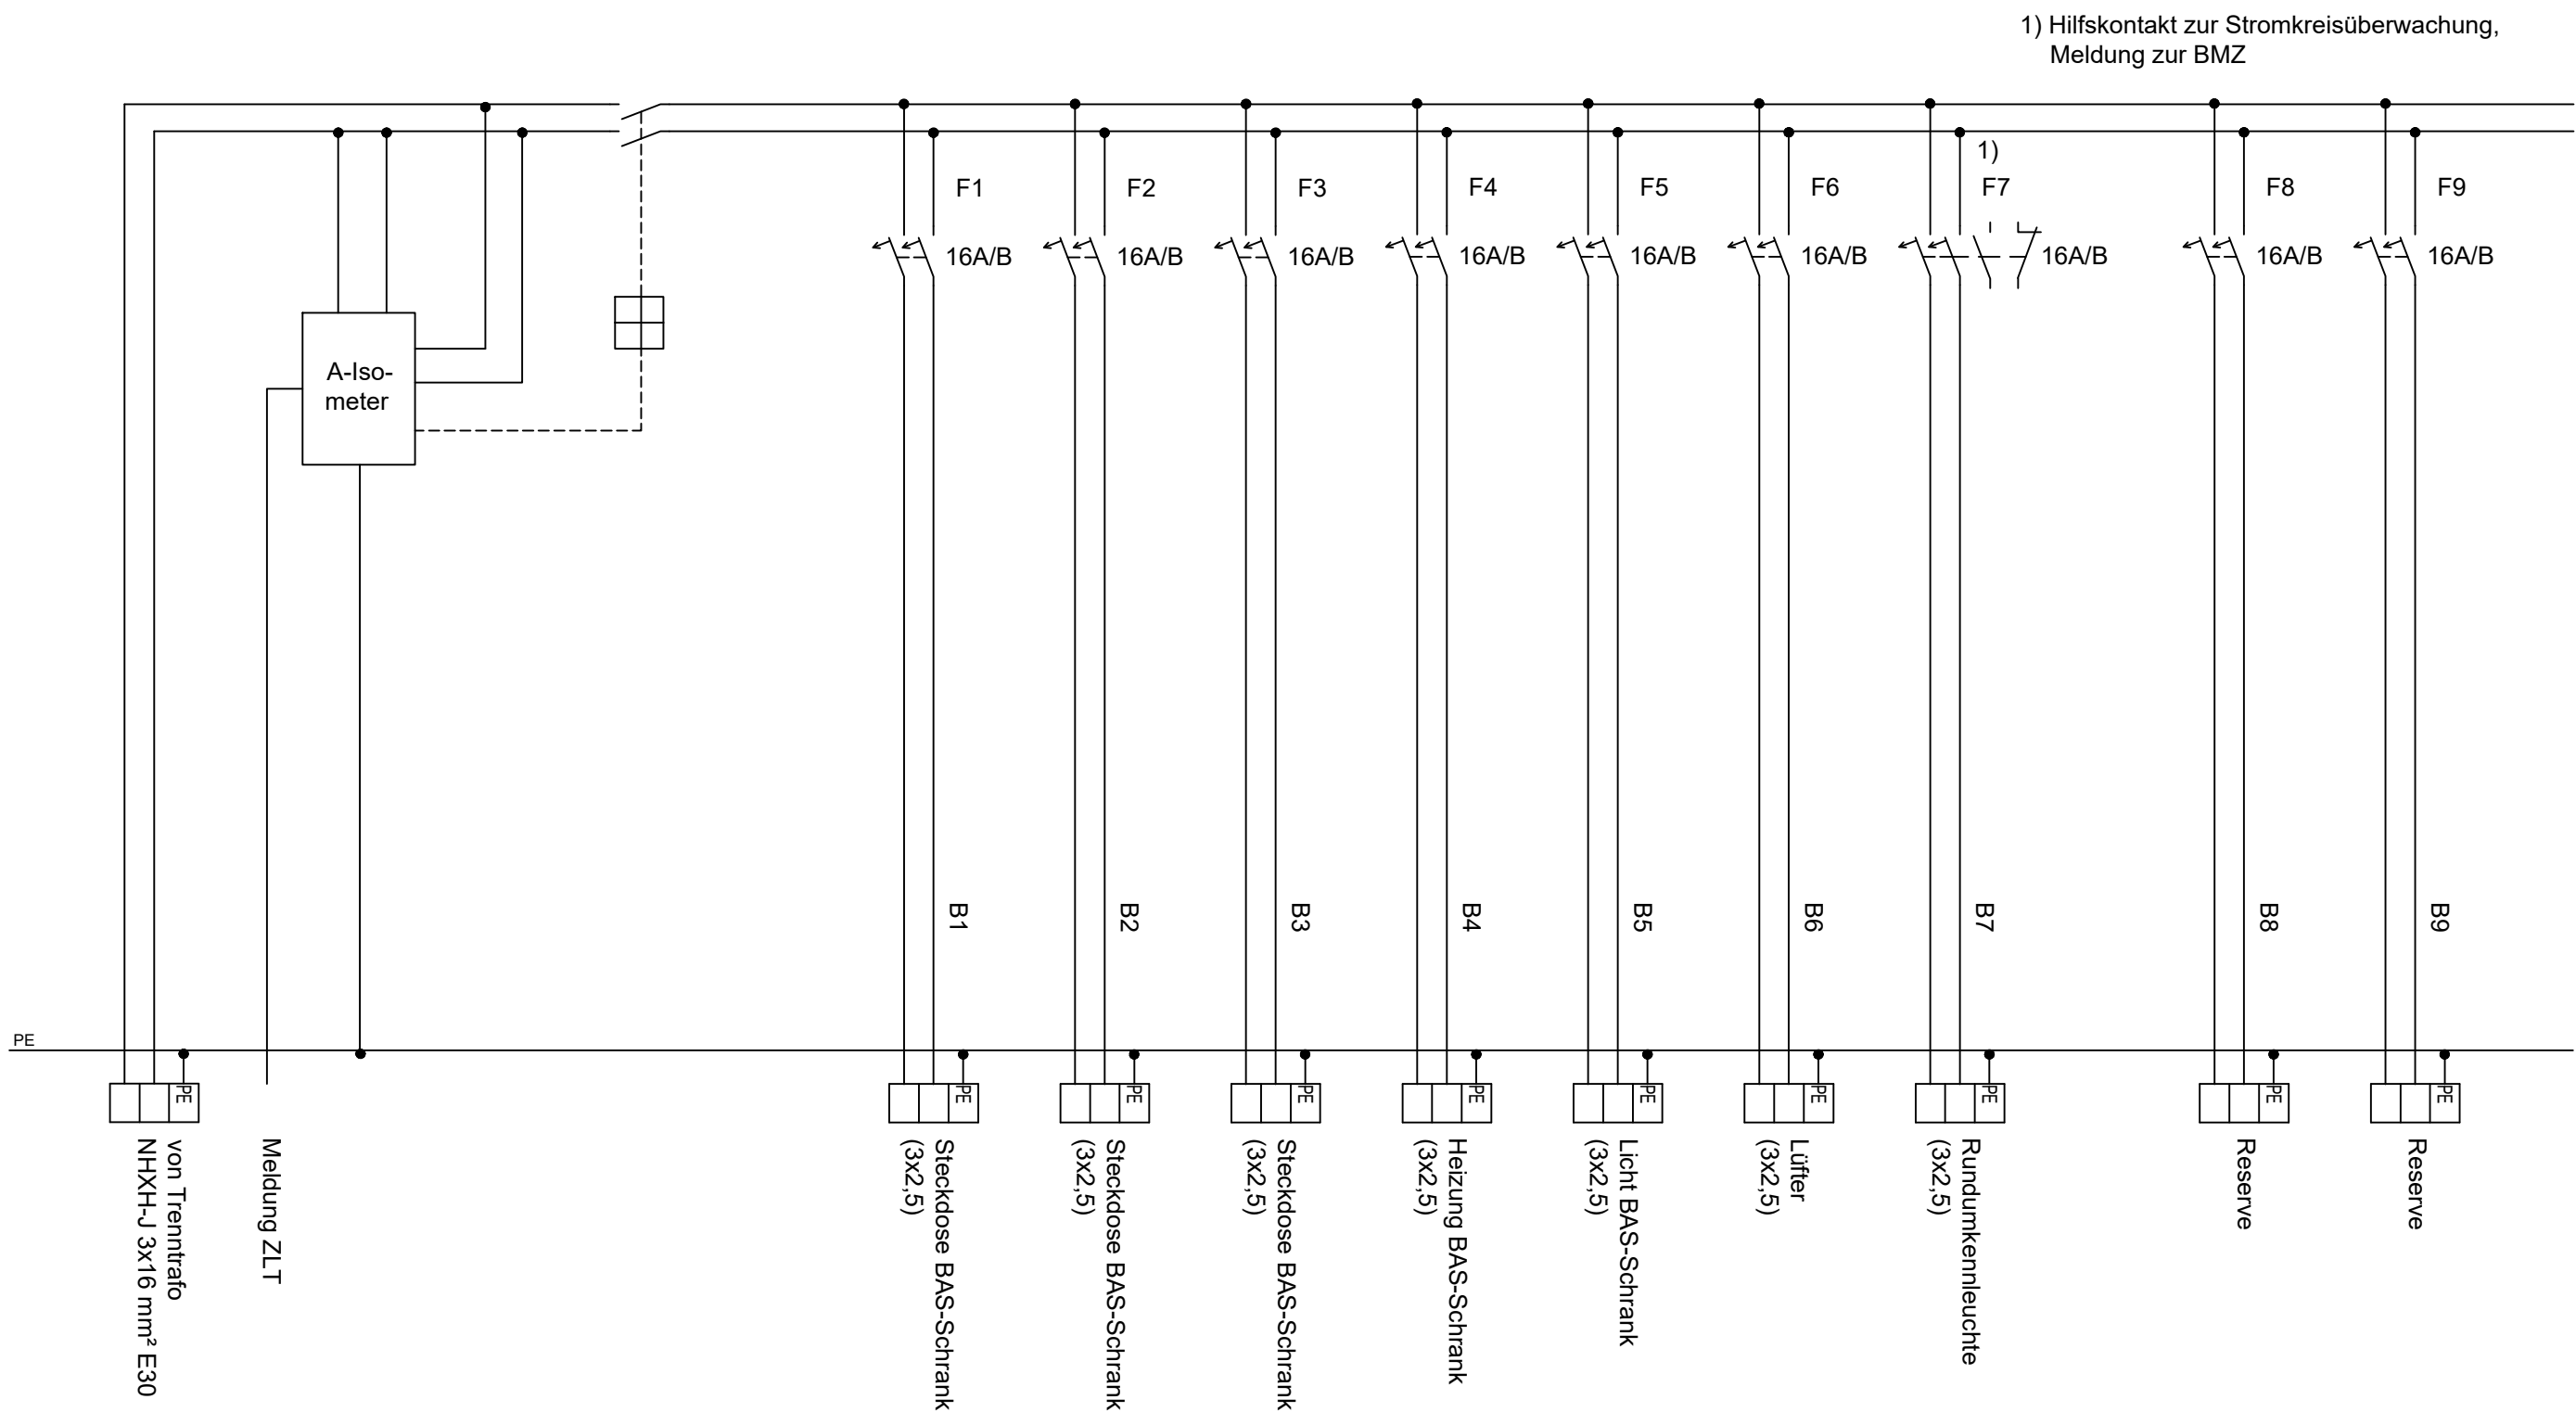

-	-	-	-	-	-
-	-	-	-	-	-
-	-	-	-	-	-
-	-	-	-	-	-
Index	Art der Änderung	Datum	Verfasser	Datum	Freigabe

Verkehrsgesellschaft
Frankfurt am Main mbH
Haltestellen, Facility-Management
Kurt-Schumacher-Str. 8
60311 Frankfurt am Main

Planersteller (extern)

CMS electric GmbH
Bachweg 4
65439 Flörsheim am Main
Tel : 06145 / 50 20 - 0
Fax : 06145 / 50 22 - 16

Station
Dom / Römer
BRANDSCHUTZTECHNISCHE ERTÜCHTIGUNG

Planungsphase	Liegenschaft	Grundstr./ Teilabschnitt		Los	
Montageplan	-	-		1	
Bezeichnung Stromlaufplan Unterverteilung "BAS-Schrank"		Datum	Name	Anlage	-
	bearb.	10.01.18	CMS/SM	Blattnr.	-
	geprüft	-	-	Maßstab	-
	genehm.	-	-	Projekt	-
Plannummer				Index	
RM_X_UX000P_5EPLcp00_0_0000				-	