
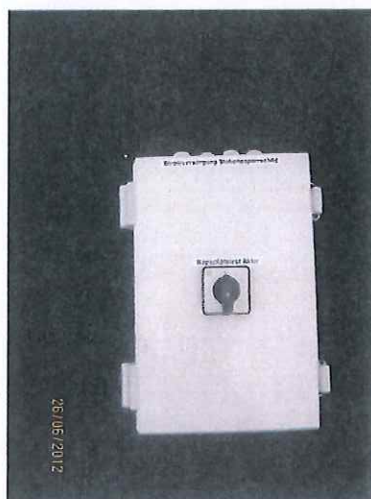


Versorgungselektronik

Gehäuse Fibox CAB ABS 302018 G

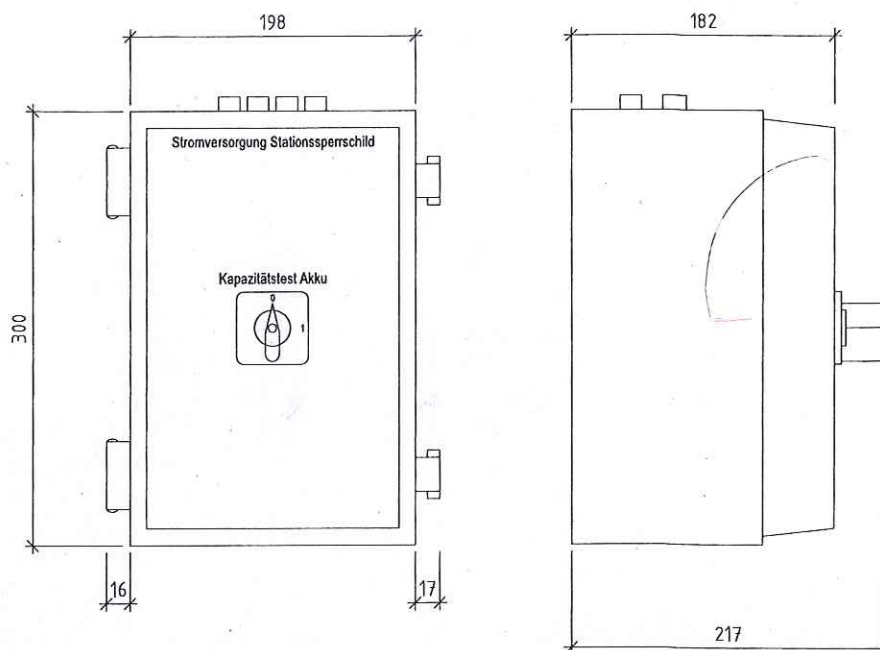

Verkehrsgesellschaft Frankfurt am Main VGF	Bauteil Versorgungselektronik Maßskizze					Blattnr.	03/04	
		bearbeitet	Datum	29.06.12	Name	Ruzicka	Maßstab	1:5
		geprüft	Datum	29.06.12	Name	Mahr	Index	A
Plannummer	Zugangssperrschild_Doku.dgn							

Ausschreibungstext Stationssperrschild:


Stationssperrschildpiktogramm zum Einbau in vorhandene Abgangstransparente. Versorgungsspannung 24 V. Piktogramm betriebsfertig bestückt mit 900 LED, Farbe rot, Größe 450x450mm Fabrikat Fa. LEIDS oder gleichwertig.

Ausschreibungstext Versorgungselektronik:

Versorgungselektronik für den Betrieb in Bereitschaftsschaltung und die Ansteuerung des Stationssperrschildes inkl. Akkupufferung und 30. min Notbetrieb bei Netzausfall. Das Stationssperrschild darf erst nach Abfall oder Ausschaltung der 24V Hilfsspannung aus bauseits vorhandener USV blinkend in Betrieb gehen. Die Blinkfrequenz beträgt 1 Hz. Das Netzteil muss so dimensioniert sein, das bei anstehender Netzspannung das Stationssperrschild, die externe Blitzleuchte und die Ladung des Akkus gewährleistet ist. Die 24V Ausgangsspannung des Netztesles ist in Gleichspannung mit einer Restwelligkeit $< 0,5\%$ in SELV zu realisieren. Der Anschluß einer externen Blitzleuchte, die bei Netzausfall ebenfalls von dem Akku für mind. 30 min. versorgt wird, ist auf Klemmen geführt vorzusehen. Der Betrieb des Sperrschildes und der Ausfall der Netzversorgung werden über potentialfreie Kontakte gemeldet. Sämtliche Anschlüsse werden auf Klemmen bis zu einer Größe von $2,5 \text{ mm}^2$ geführt. Schutzart mind. IP 54. Die maximale Größe des Gehäuses beträgt 30 x 30 cm.

Für die Aufschaltung an die Zentrale Leittechnik ist für die überwachte Störmeldung ein bauseits vorhandene Leitung Typ J-H(St)H BH 2x2x0,8 abzusetzen und betriebsfertig anzuschließen. An der ersten und letzten Leuchte jeder Gewerkeleinie wird ist ein Widerstand vorzusehen. (Detektierung von Aderbruch und Kurzschluss) . Ein Verdrahtungsplan wird beigestellt.

Versorgungselektronik Fabrikat HEK oder gleichwertig liefern, montieren und betriebsfertig anschließen.

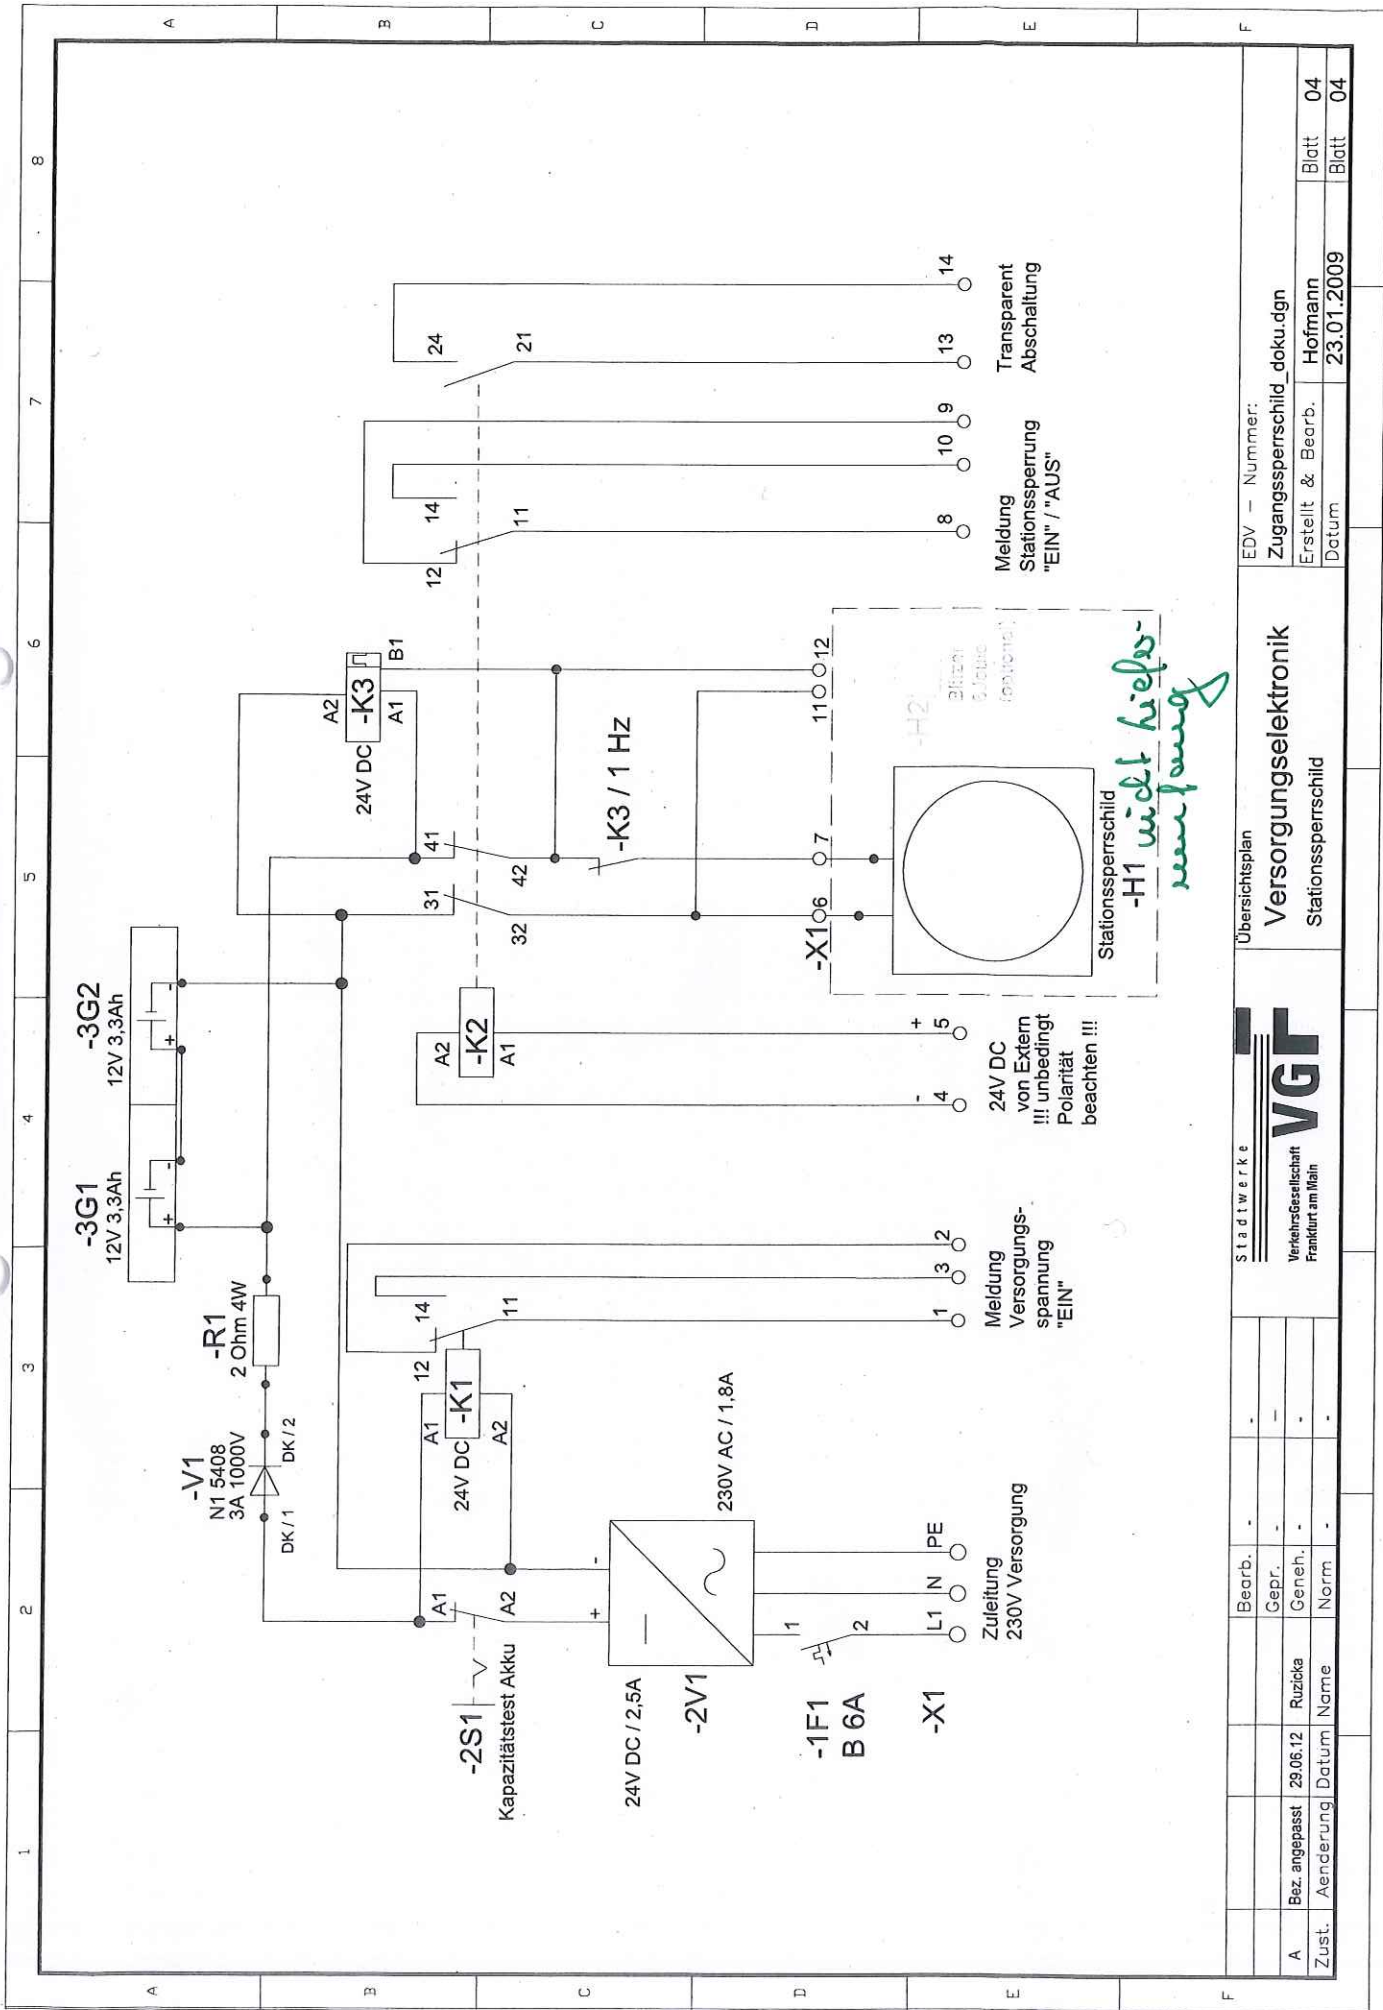

--	--	