


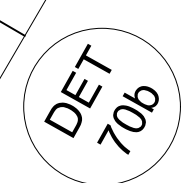
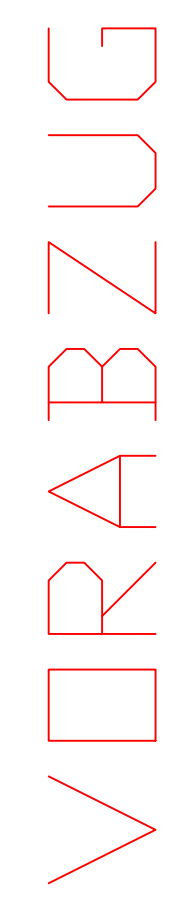


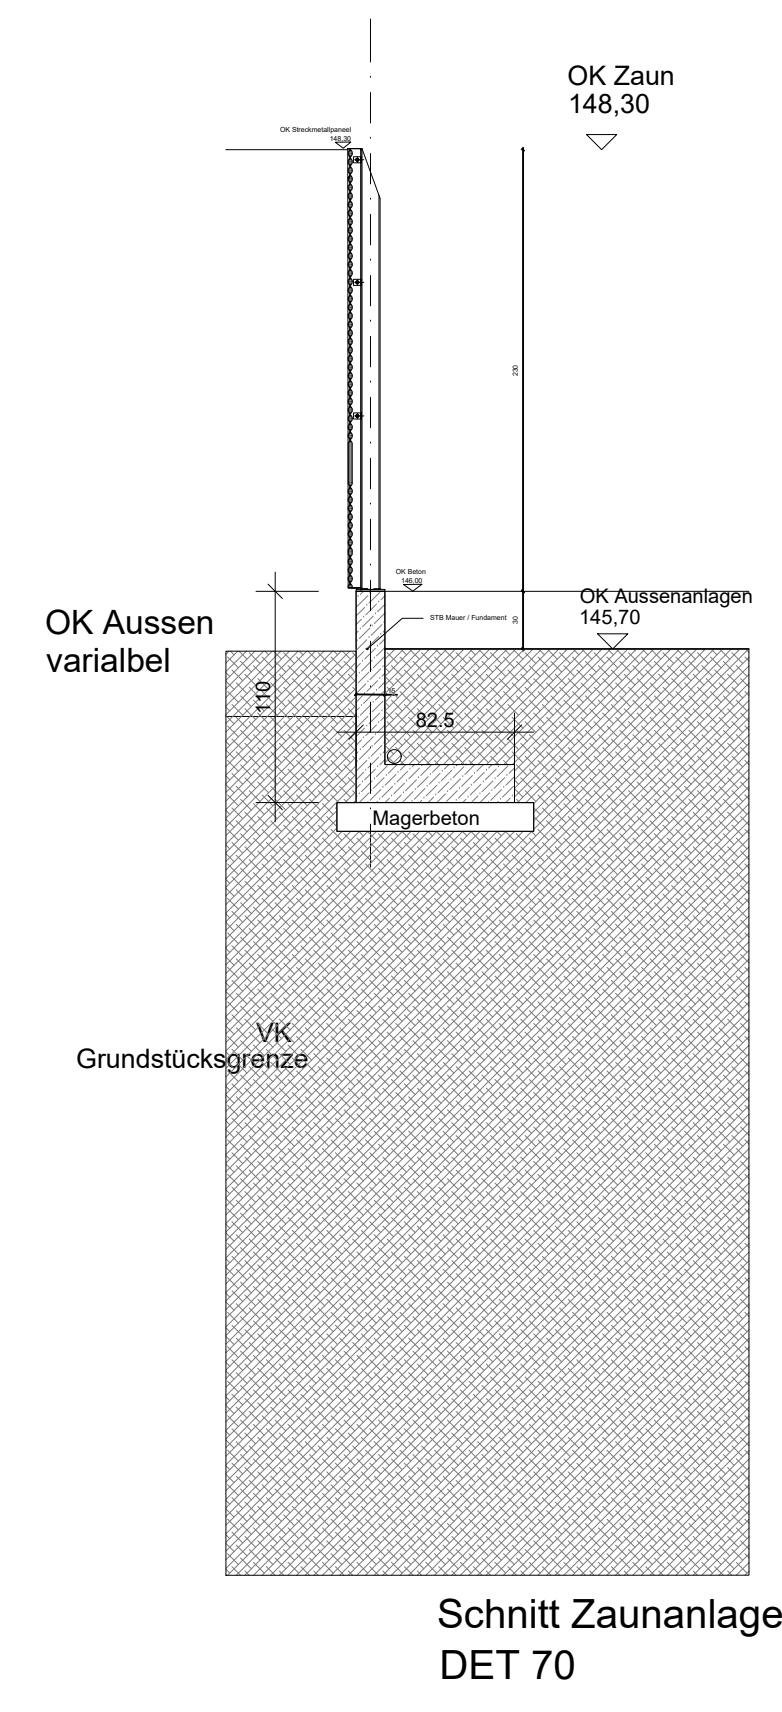


	PLANVERFASSER	GEBÄUDETEIL	PROJEKTSTATUS	
		Übergreifend	Ausführungsplanung	
			MASSTAB	PLANDATUM
	PLANINHALT	1:200	30.04.2026	
	BAUHERR	Zaun Übersichtsplan	BEARBEITET	GEZEICHNET
Stadtverwaltung Trier - Amt für Brand-, Zivilschutz und Rettungsdienst  TRIER	St. - Barbara - Ufer 40 54290 Trier t 0651 9488 - 0 f 0651 9488 - 1901	PLANNUMMER - DATEINAMENSKONVENTION	wa	dk
		HFW_F_5_031.4_XX_UE_70_F-A	PLANNUMMER	FORMAT
420 x 290				
HAUPTFEUERWACHE MIT RETTUNGSDIENST UND INTEGRIERTER LEITSTELLE; AN DEN KAISERTHERMEN 3, 54290 TRIER				

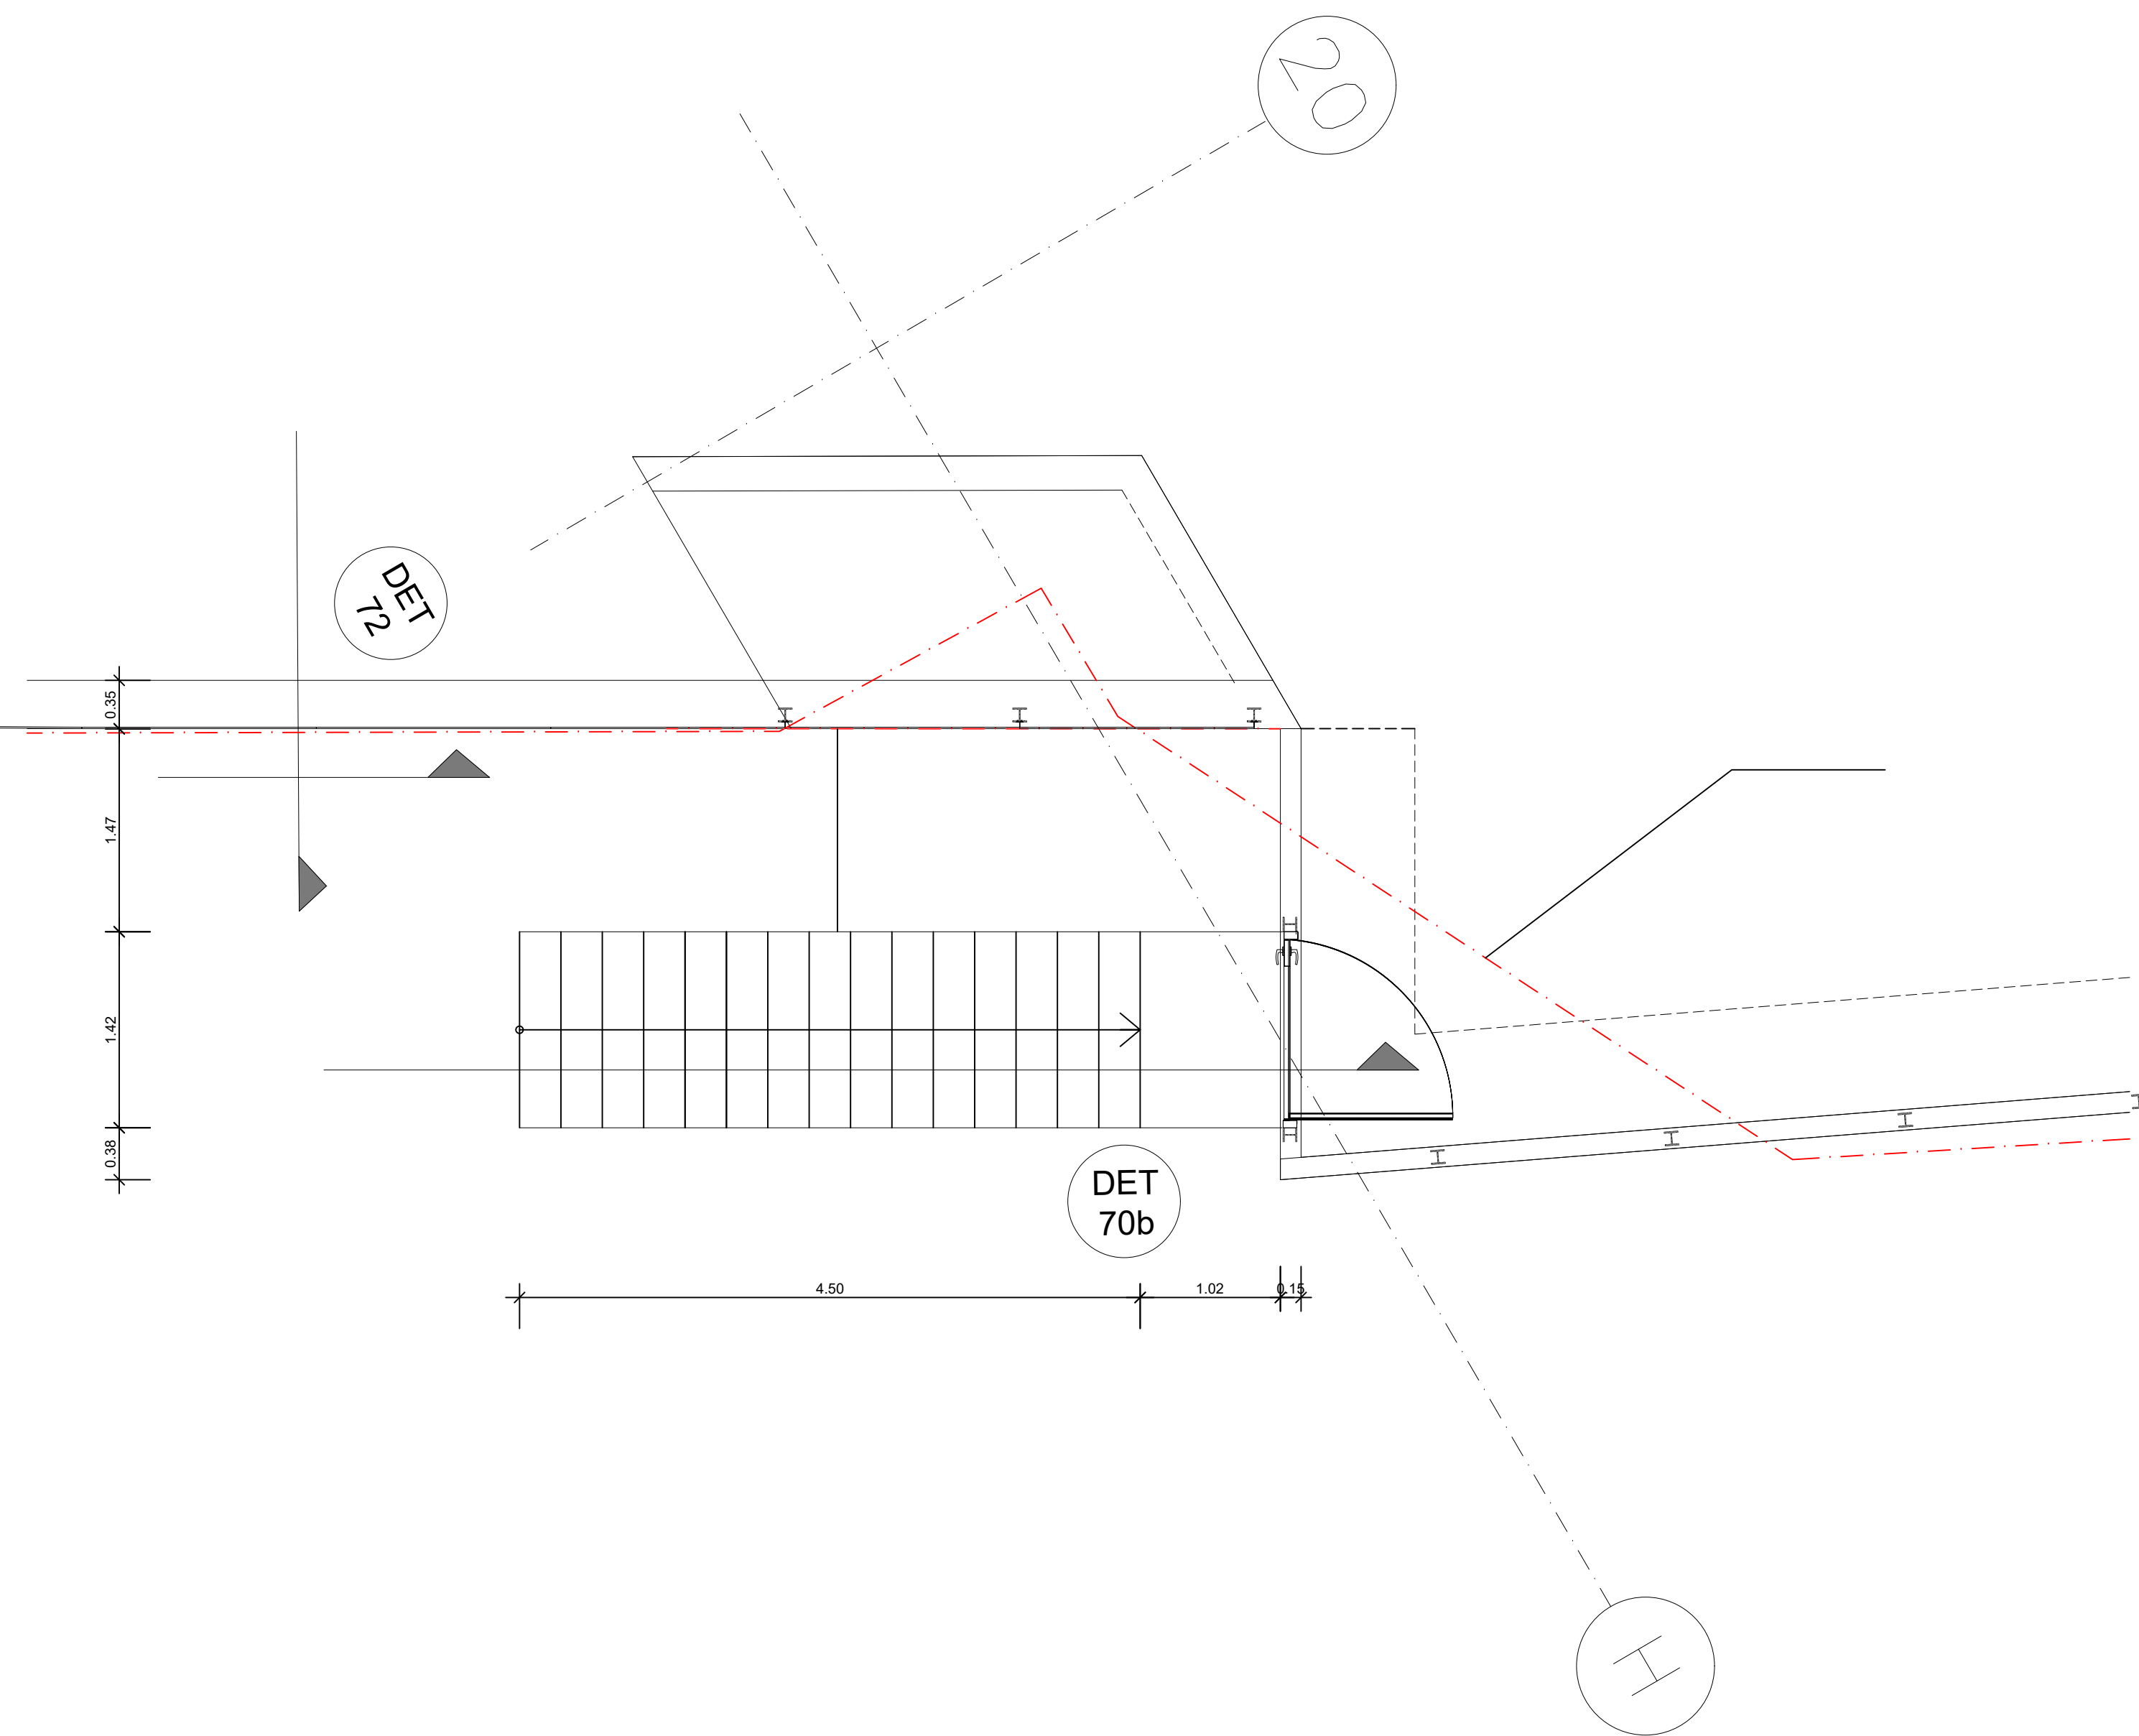

Index	Datum	Änderung	gez.	PLANINHALT		GEBÄUDE	PLANNR.	INDEX
				Grundriss Fundament Zaunanlage		Gebäudenamen	Plannummer	00
							MASSTAB	
								1:100
				PLANVERFASSER		BEARBEITET	PLANDATUM	
				 wulf architekten wulf architekten gmbh breitscheidstraße 8 70174 Stuttgart t: +49 711 248917-0		HFW_F_5_017.1_03_UE_28_V-0	24.08.2026	
						GEZEICHNET	DATEINAME	
						ch	Layout1	

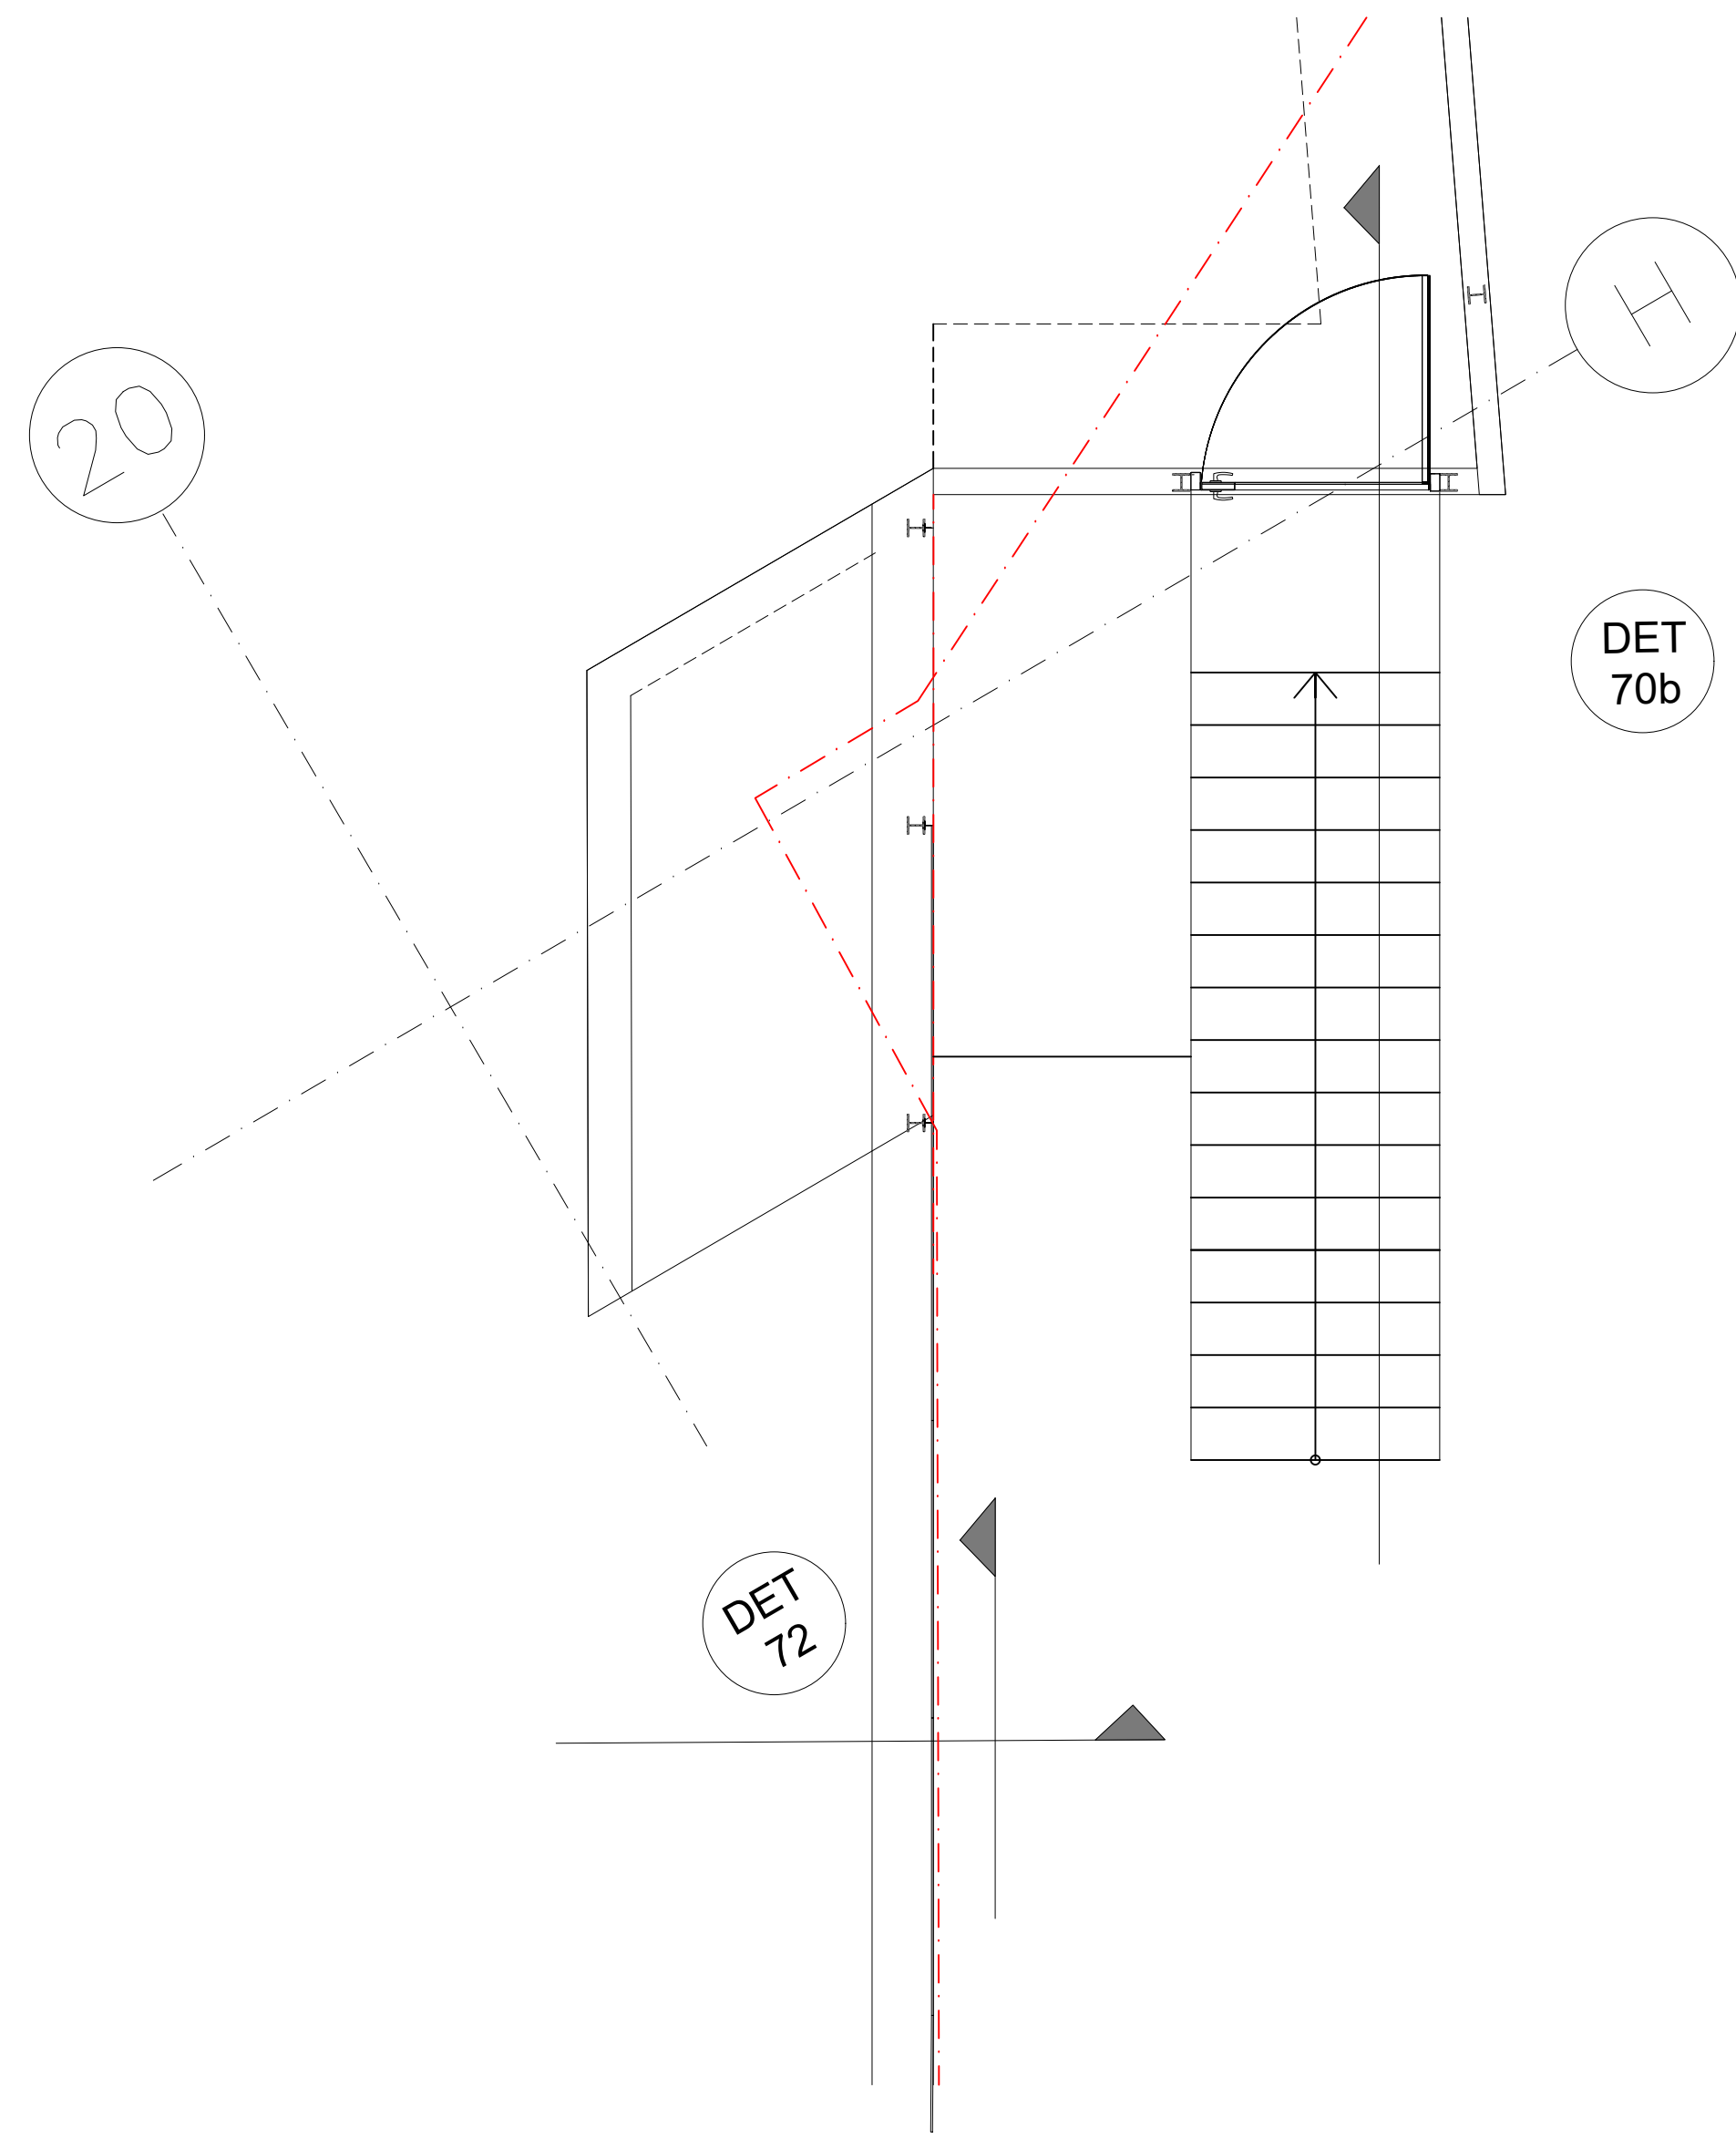




Projektname

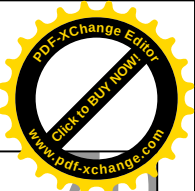

GRUNDRISS ZAUN 1 : 10

SCHNITT ZAUN 1 : 10

ANSICHT ZAUN 1 : 10

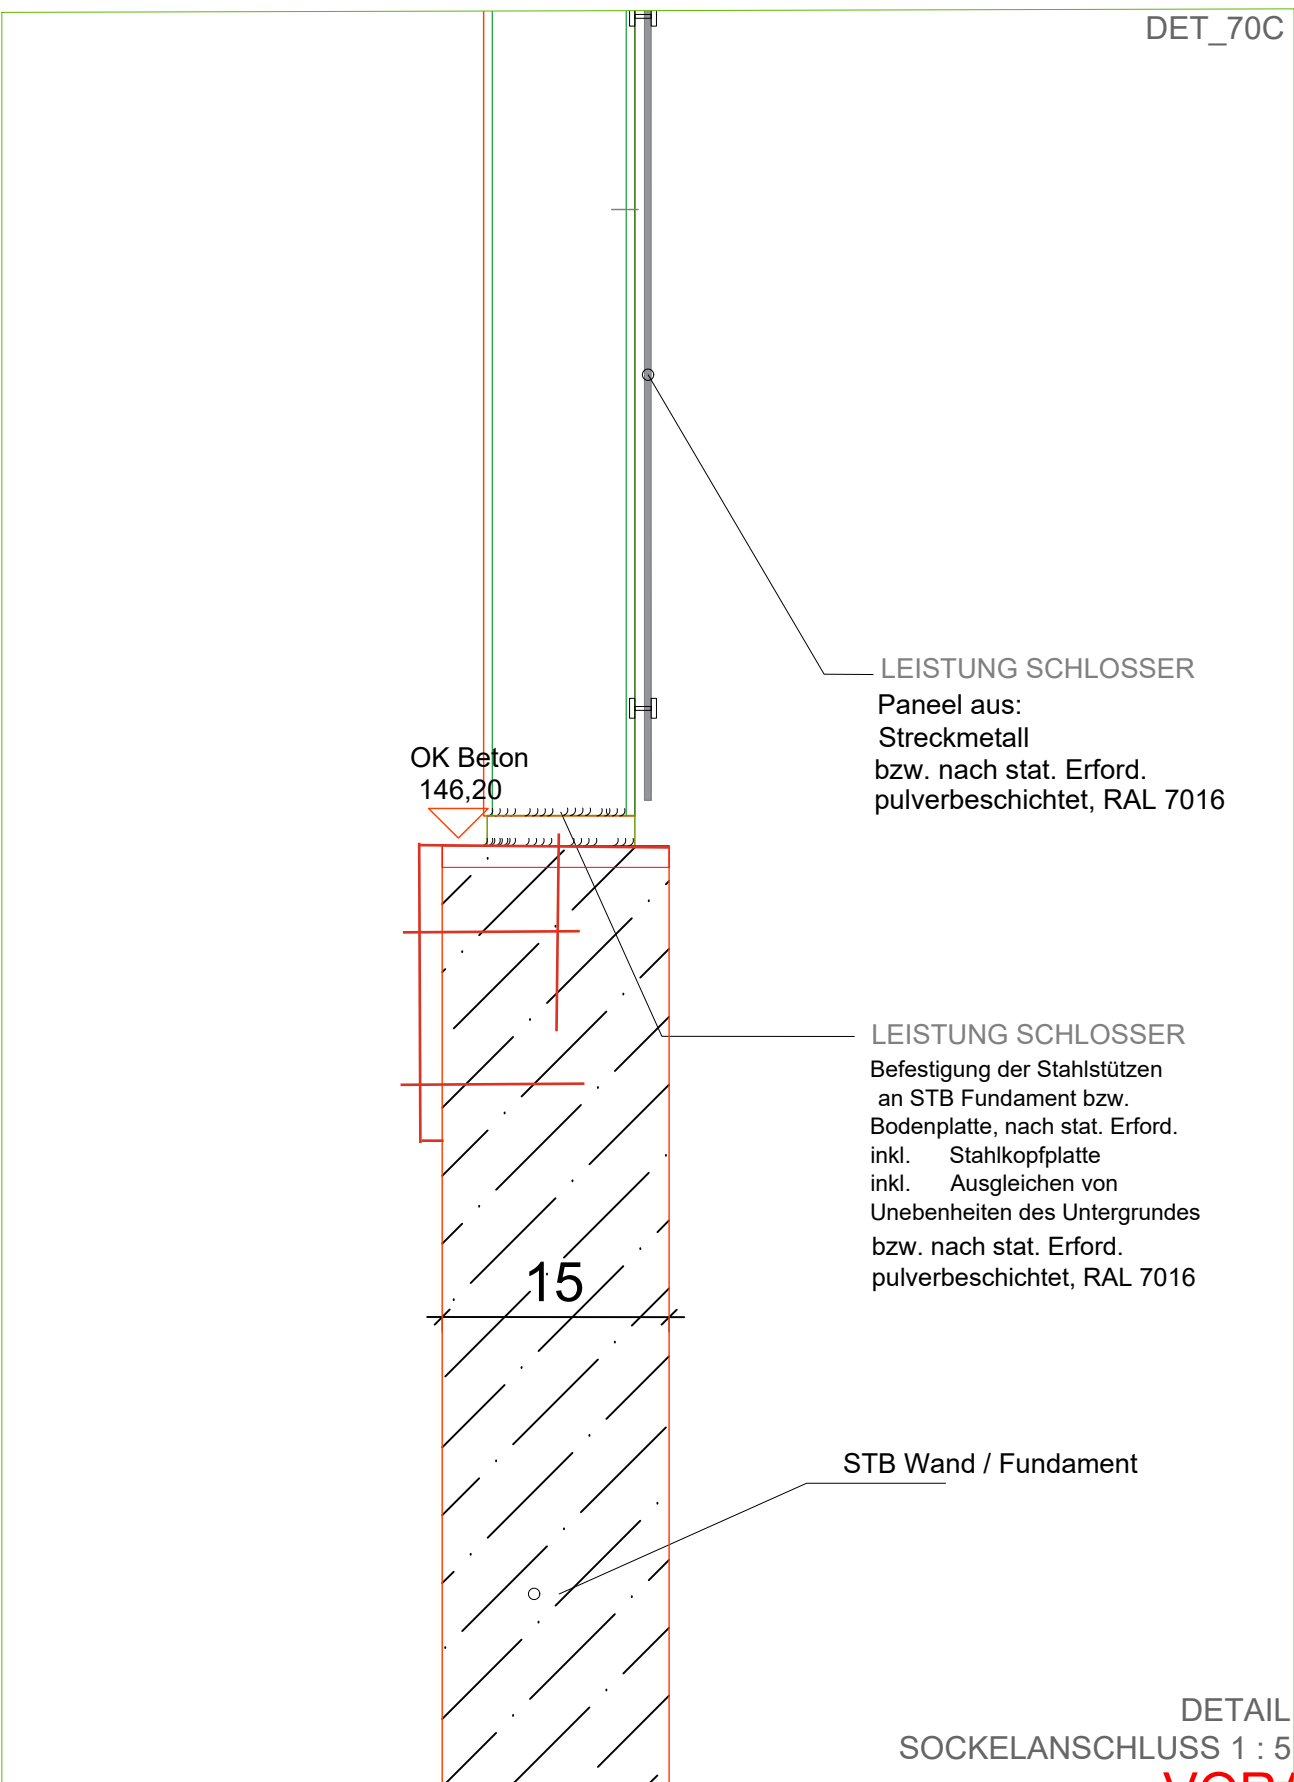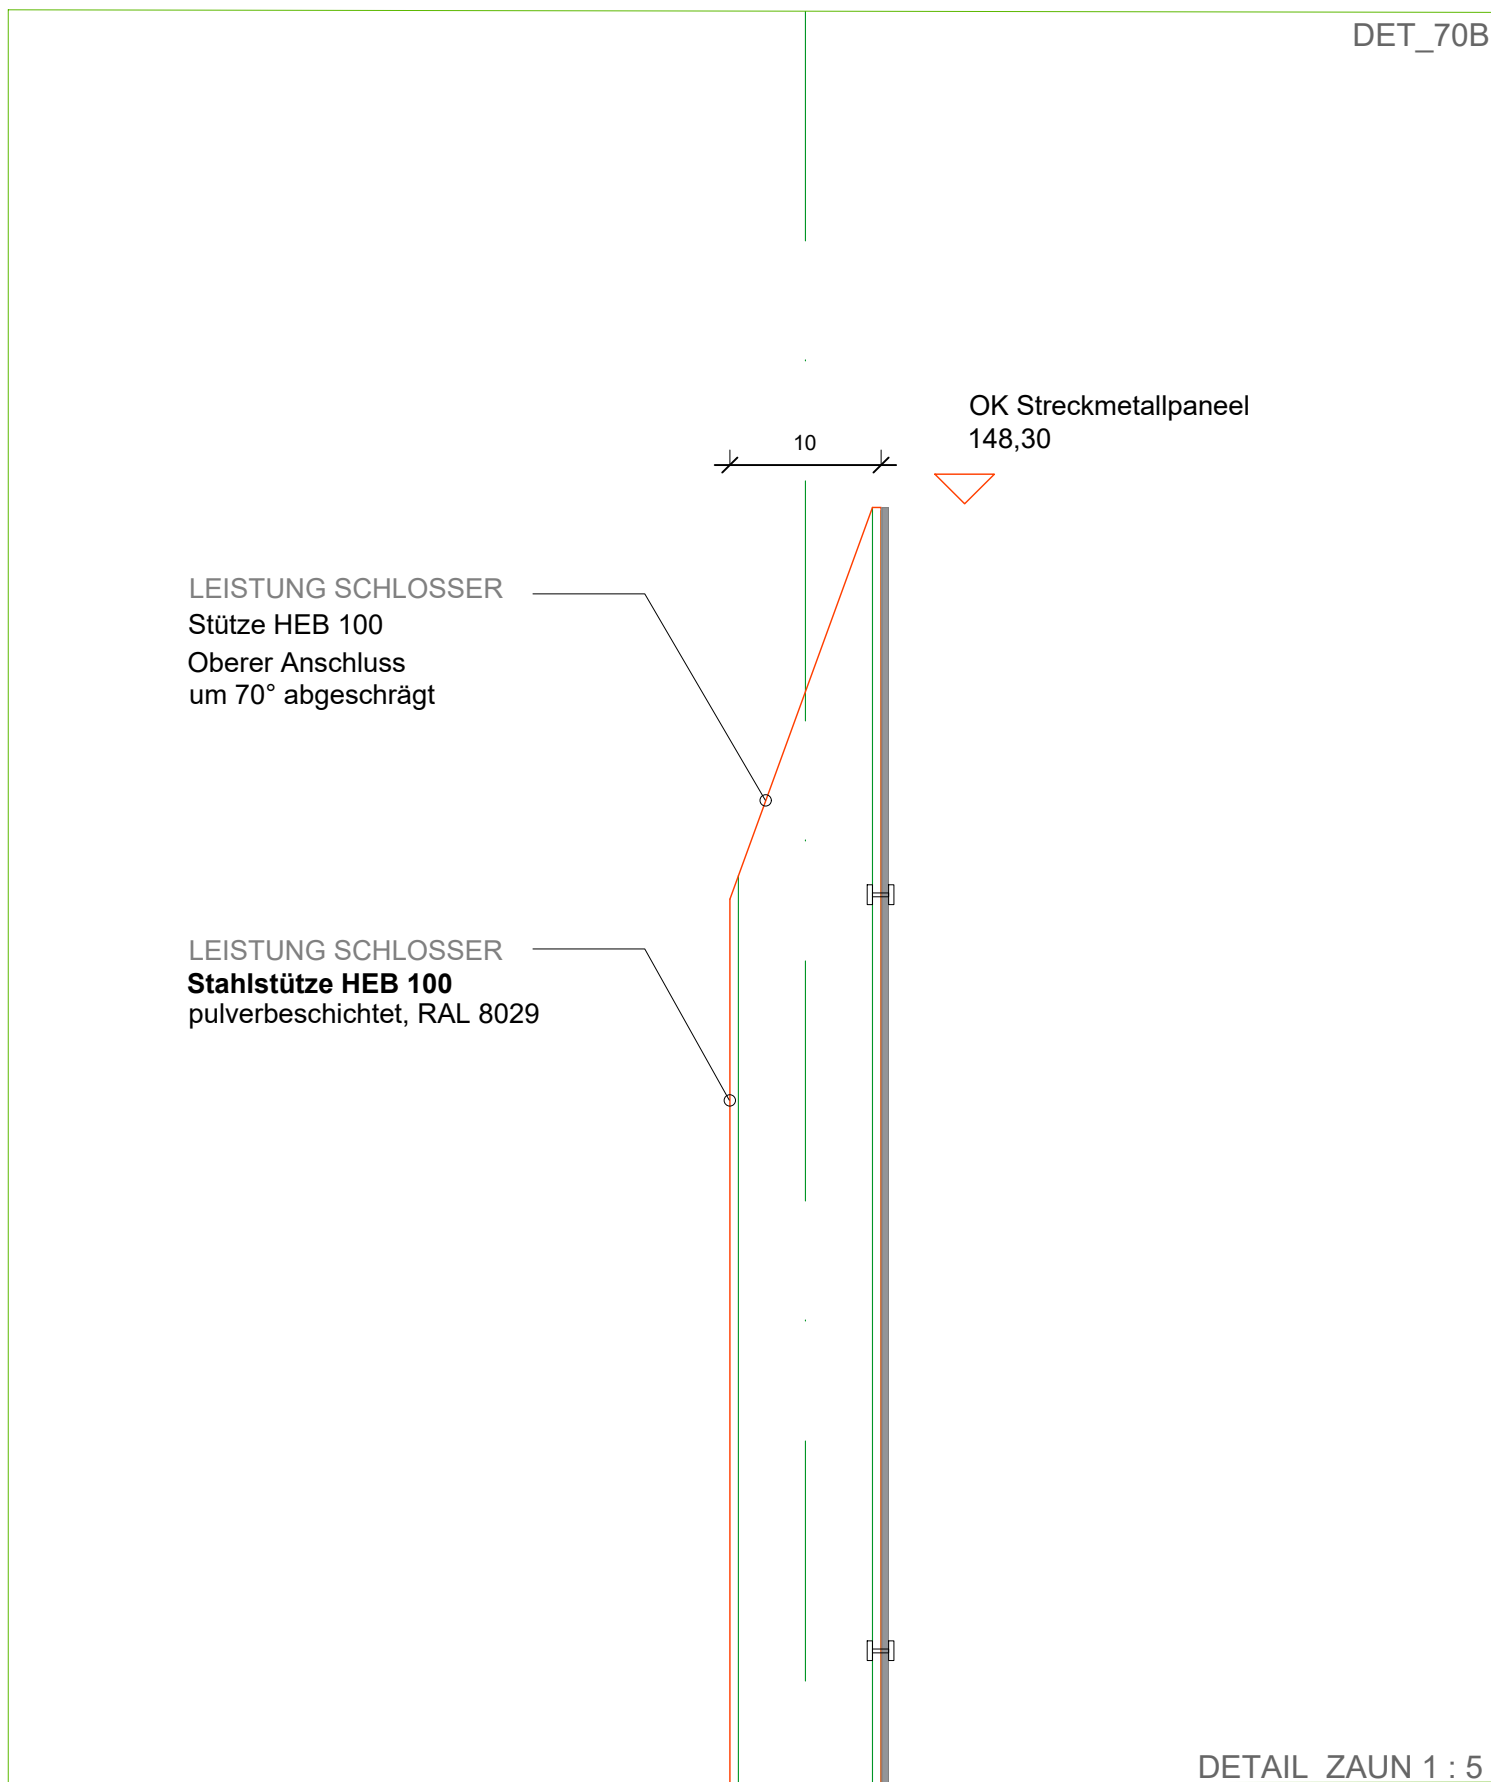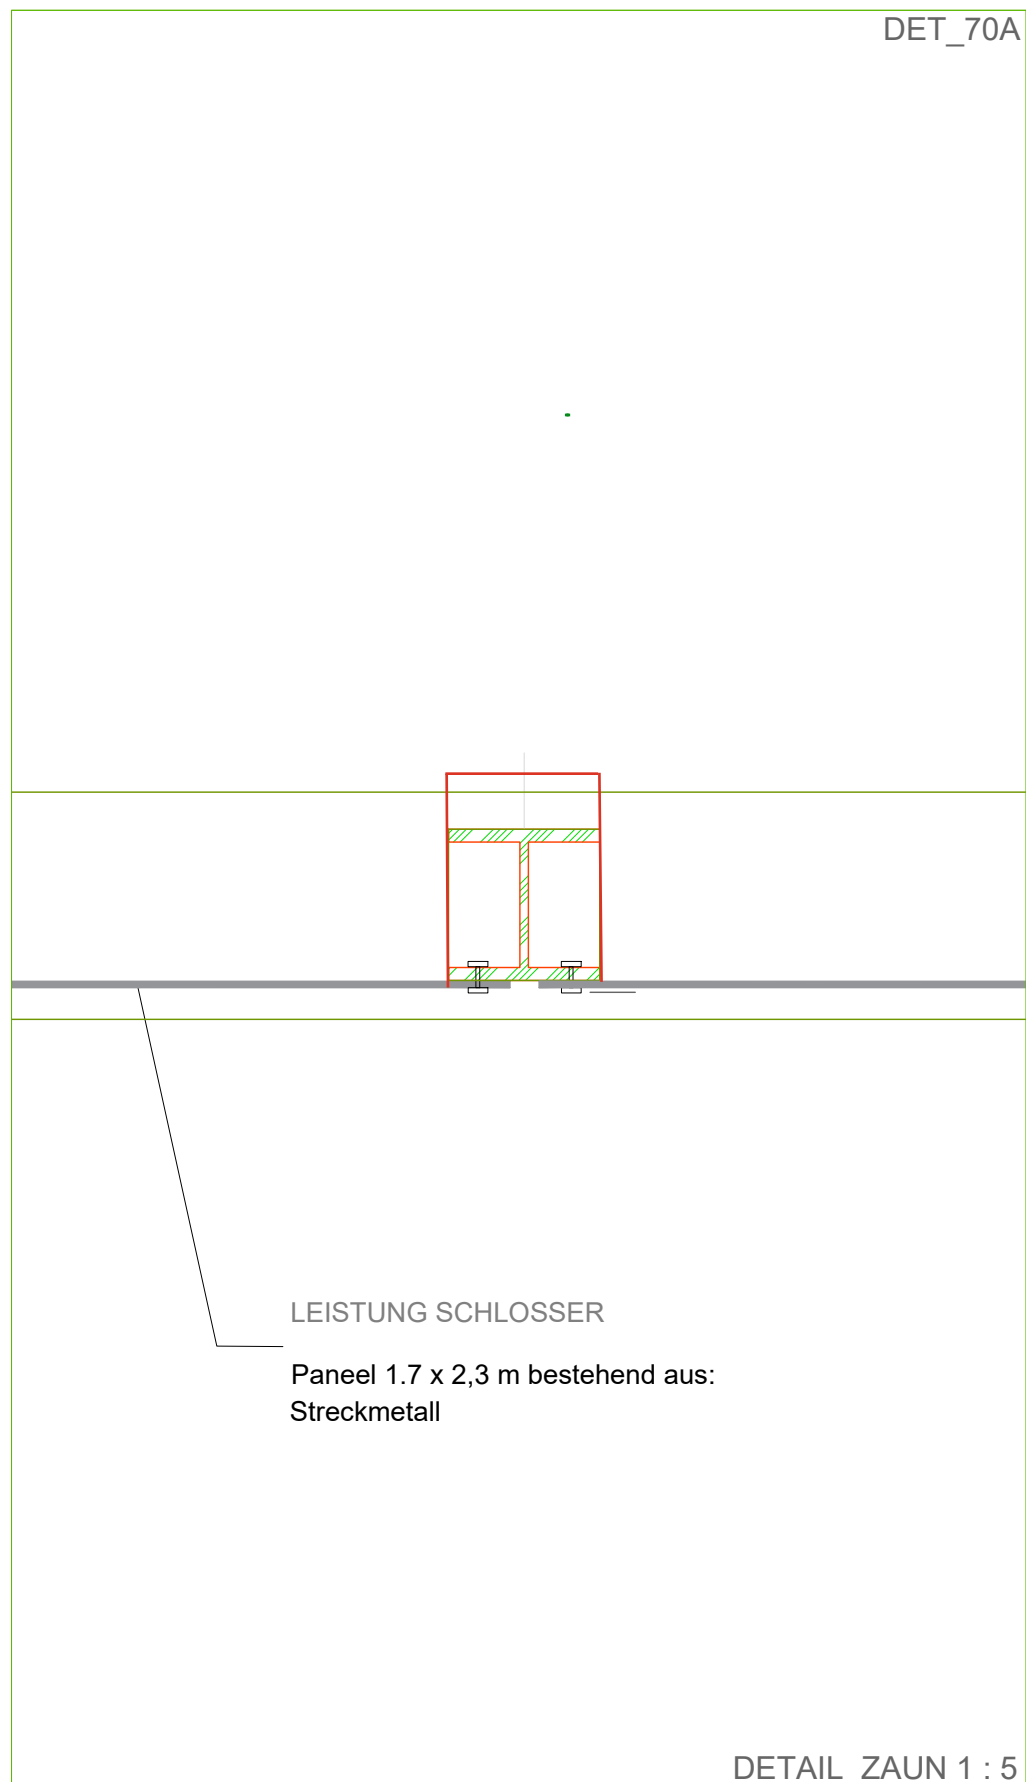

VORABZUG

HAUPTFEUERWACHE MIT RETTUNGSDIENST UND INTEGRIERTER LEITSTELLE, AN DEN KAISERTHERMEN 3, 54290 TRIER	PLANVERFASSER		GEBÄUDETEIL		PROJEKTSTATUS		
	Übergreifend		Ausführungsplanung		PLANDATUM		
	PLANINHALT		MASSSTAB		1:5		
	Zaun Dreiteilprojektion		1:5		GEZEICHNET		
	PLANNUMMER - DATENAMENSKONVENTION		HFW_F_5_0314_XX_DE_70_F-A		FORMAT		
	594 x 420						
BAUHERR		St. - Barbara - Ufer 40 54290 Trier 10651 9488 - 9 10651 9488 - 1901		BEARBEITET wa		GEZEICHNET dk	
Stadtverwaltung Trier - Amt für Brand-, Zivilschutz und Rettungsdienst				PLANNUMMER		FORMAT	
						594 x 420	