




GRUNDRISS 1 : 50

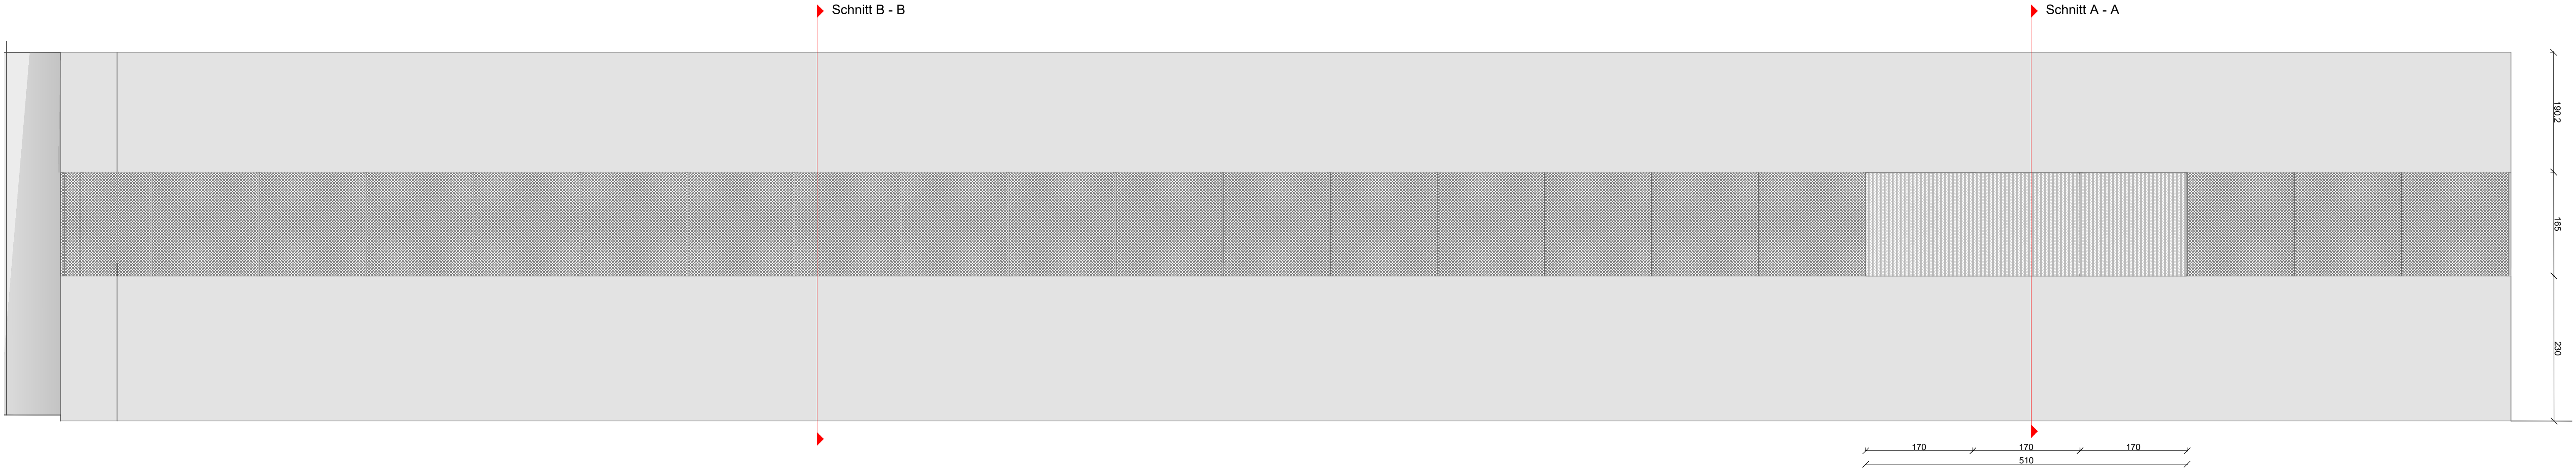

ANSICHT SÜD 1 : 50

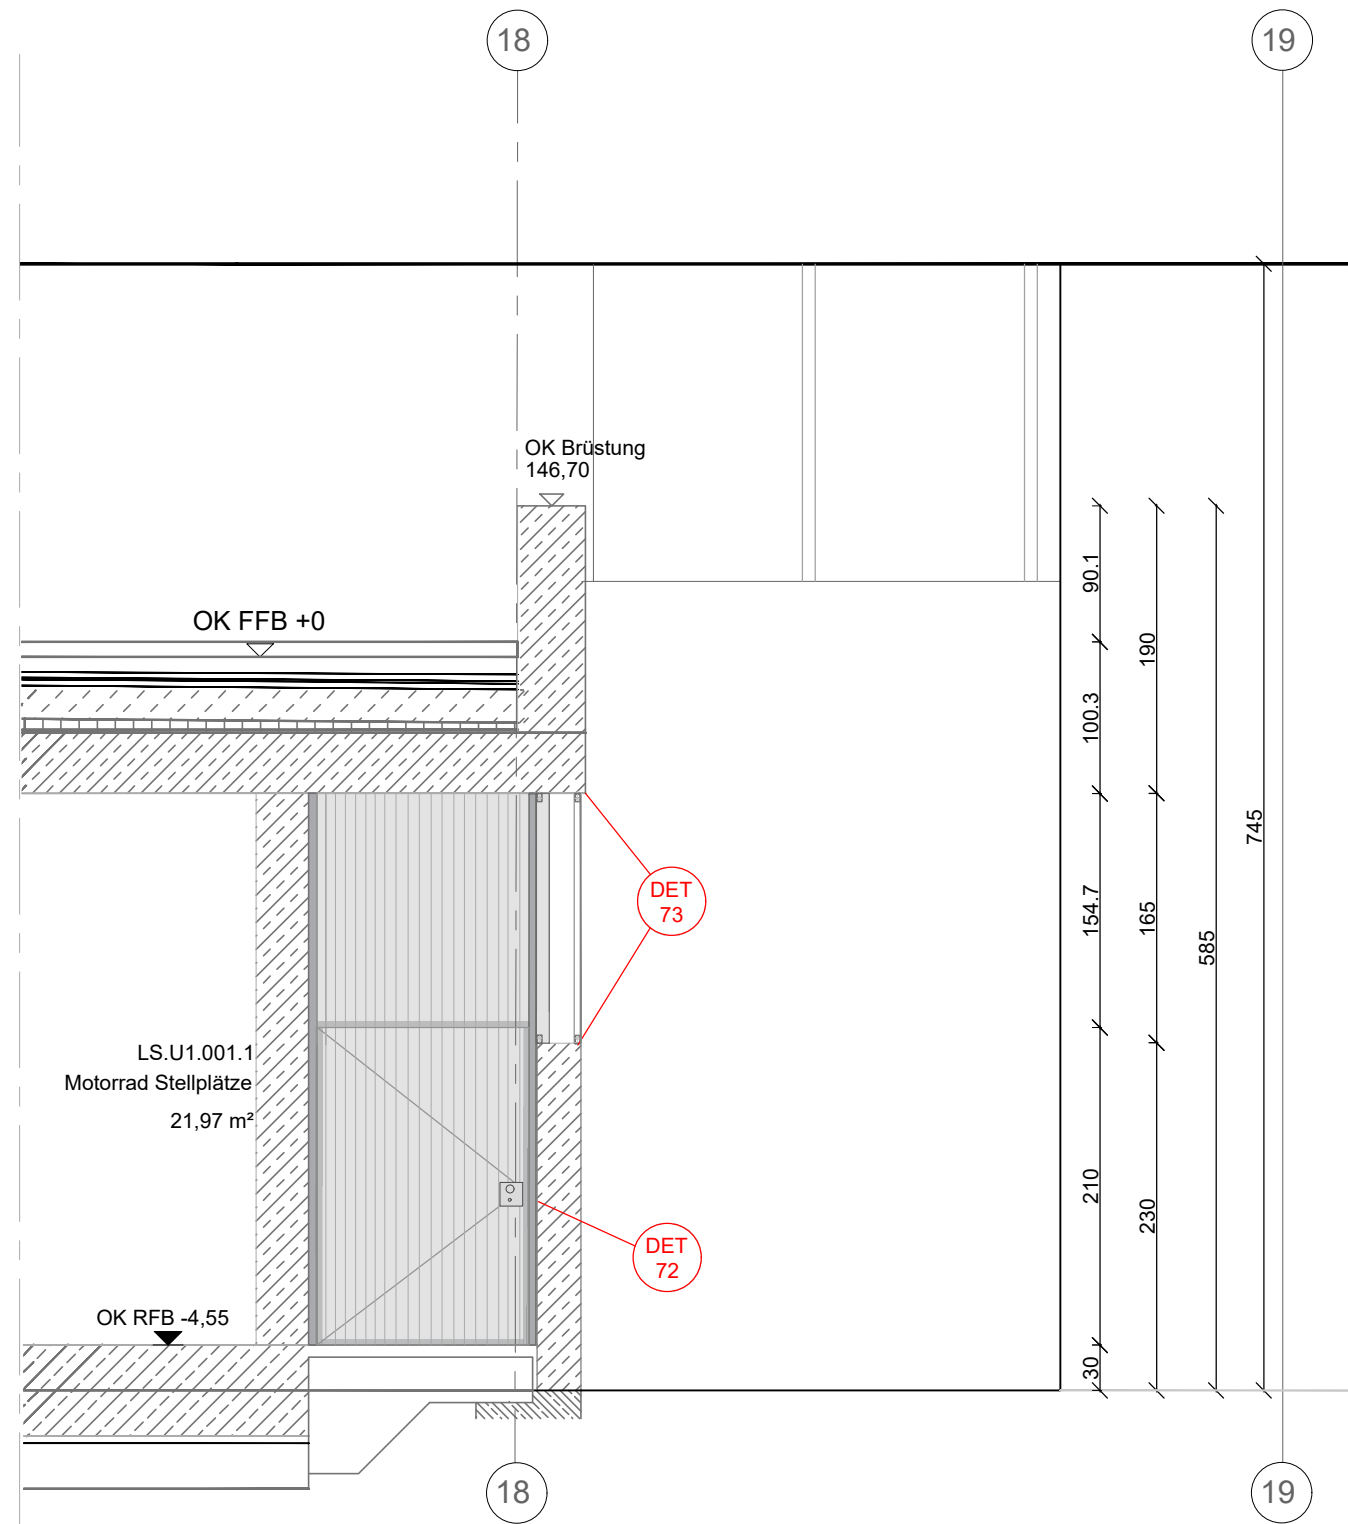


SNITT A - A 1 : 50

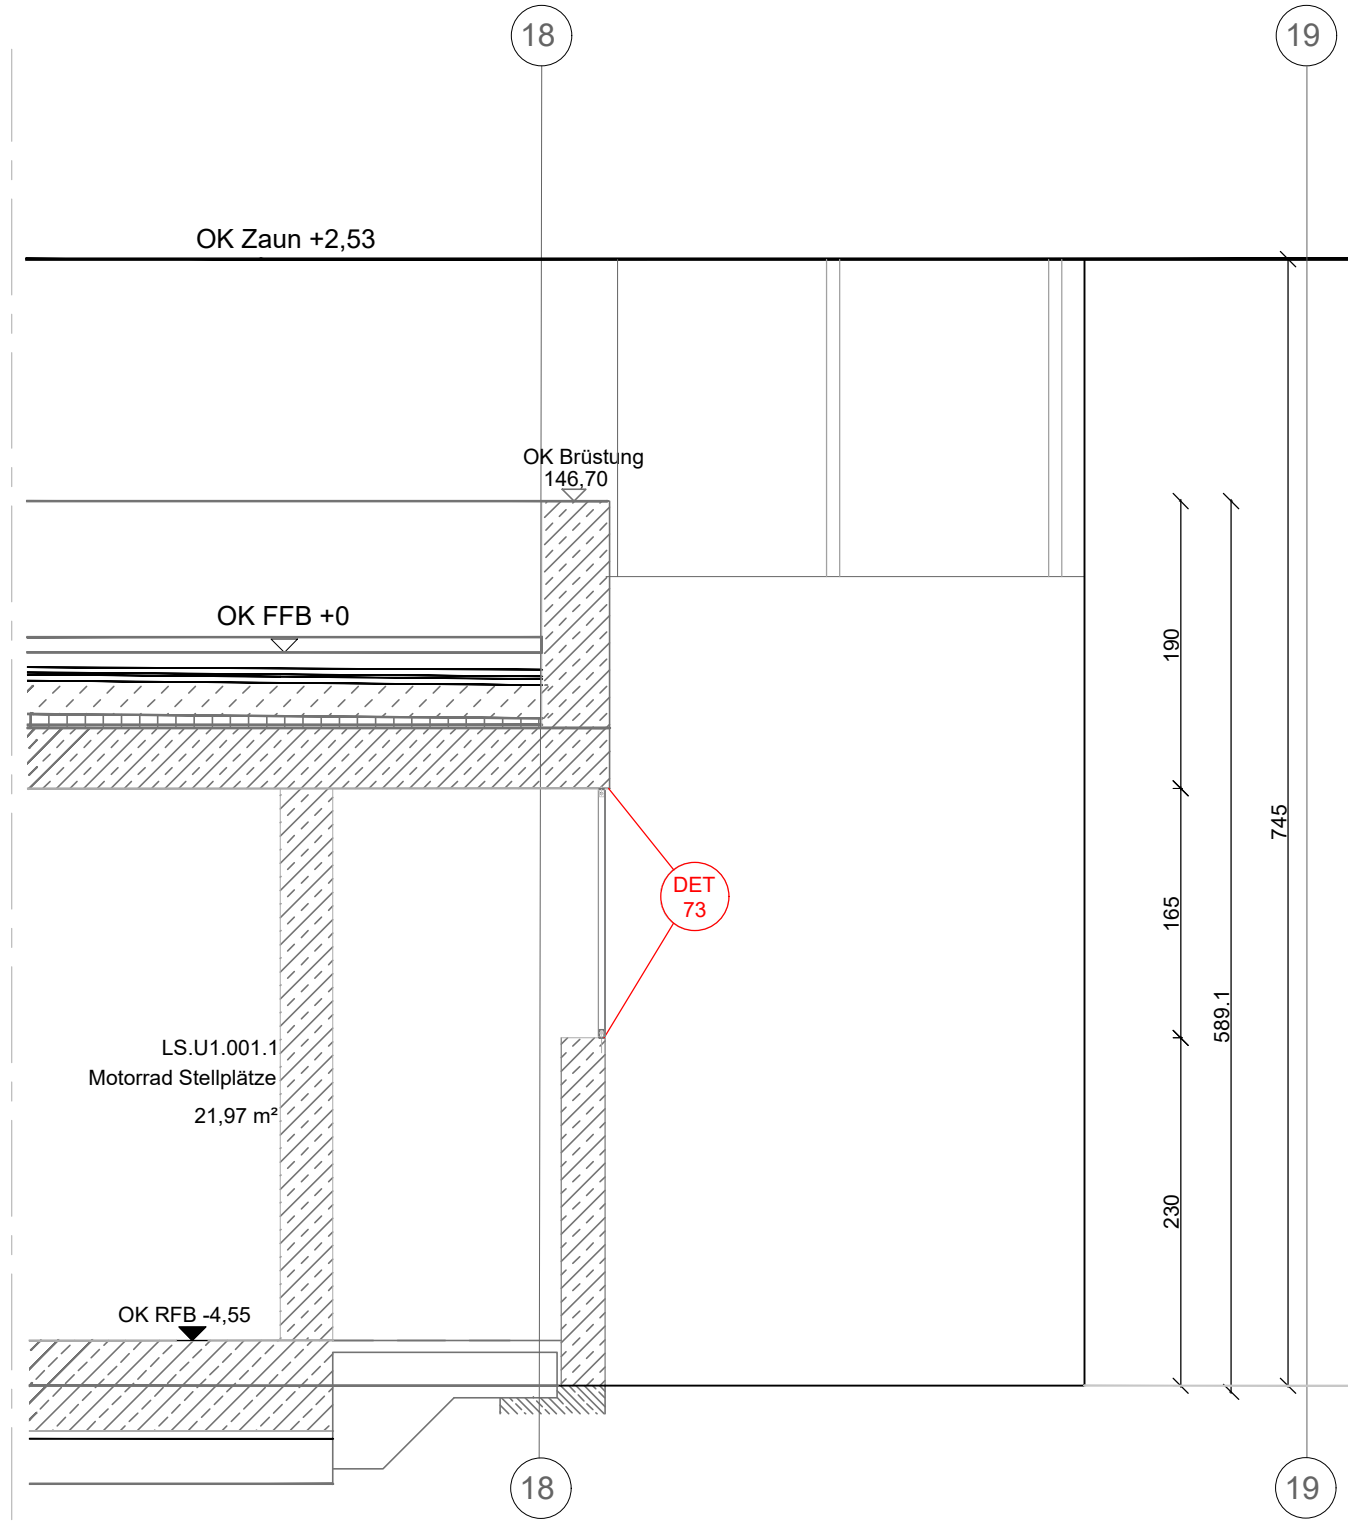


SNITT B - B 1 : 50

HAUPTFEUERWACHE MIT RETTUNGSDIENST UND INTEGRIERTER LEITSTELLE: AN DEN KAISERTHERMEN 3, 54290 TRIER	PLANVERFASSER		PROJEKTSTATUS	
	Übergreifend		Ausführungsplanung	MASSSTAB
	PLANINHALT		1:50	PLANDATUM
	Flur Übersichtsplan		REARBEITET	30.04.2026
BAUHERR Stadtverwaltung Trier - Amt für Brand-, Zivilschutz und Rettungsdienst St. Barbara - Ufer 40 54290 Trier 10651 9488 - 0 10651 9488 - 1901	PLANNUMMER - DATENAMSKONVENTION		WIA	GEZEICHNET
	HFV_F_5_0314_XX_UE_73_F-A		PLANNUMMER	dk
				FORMAT
				594 x 841

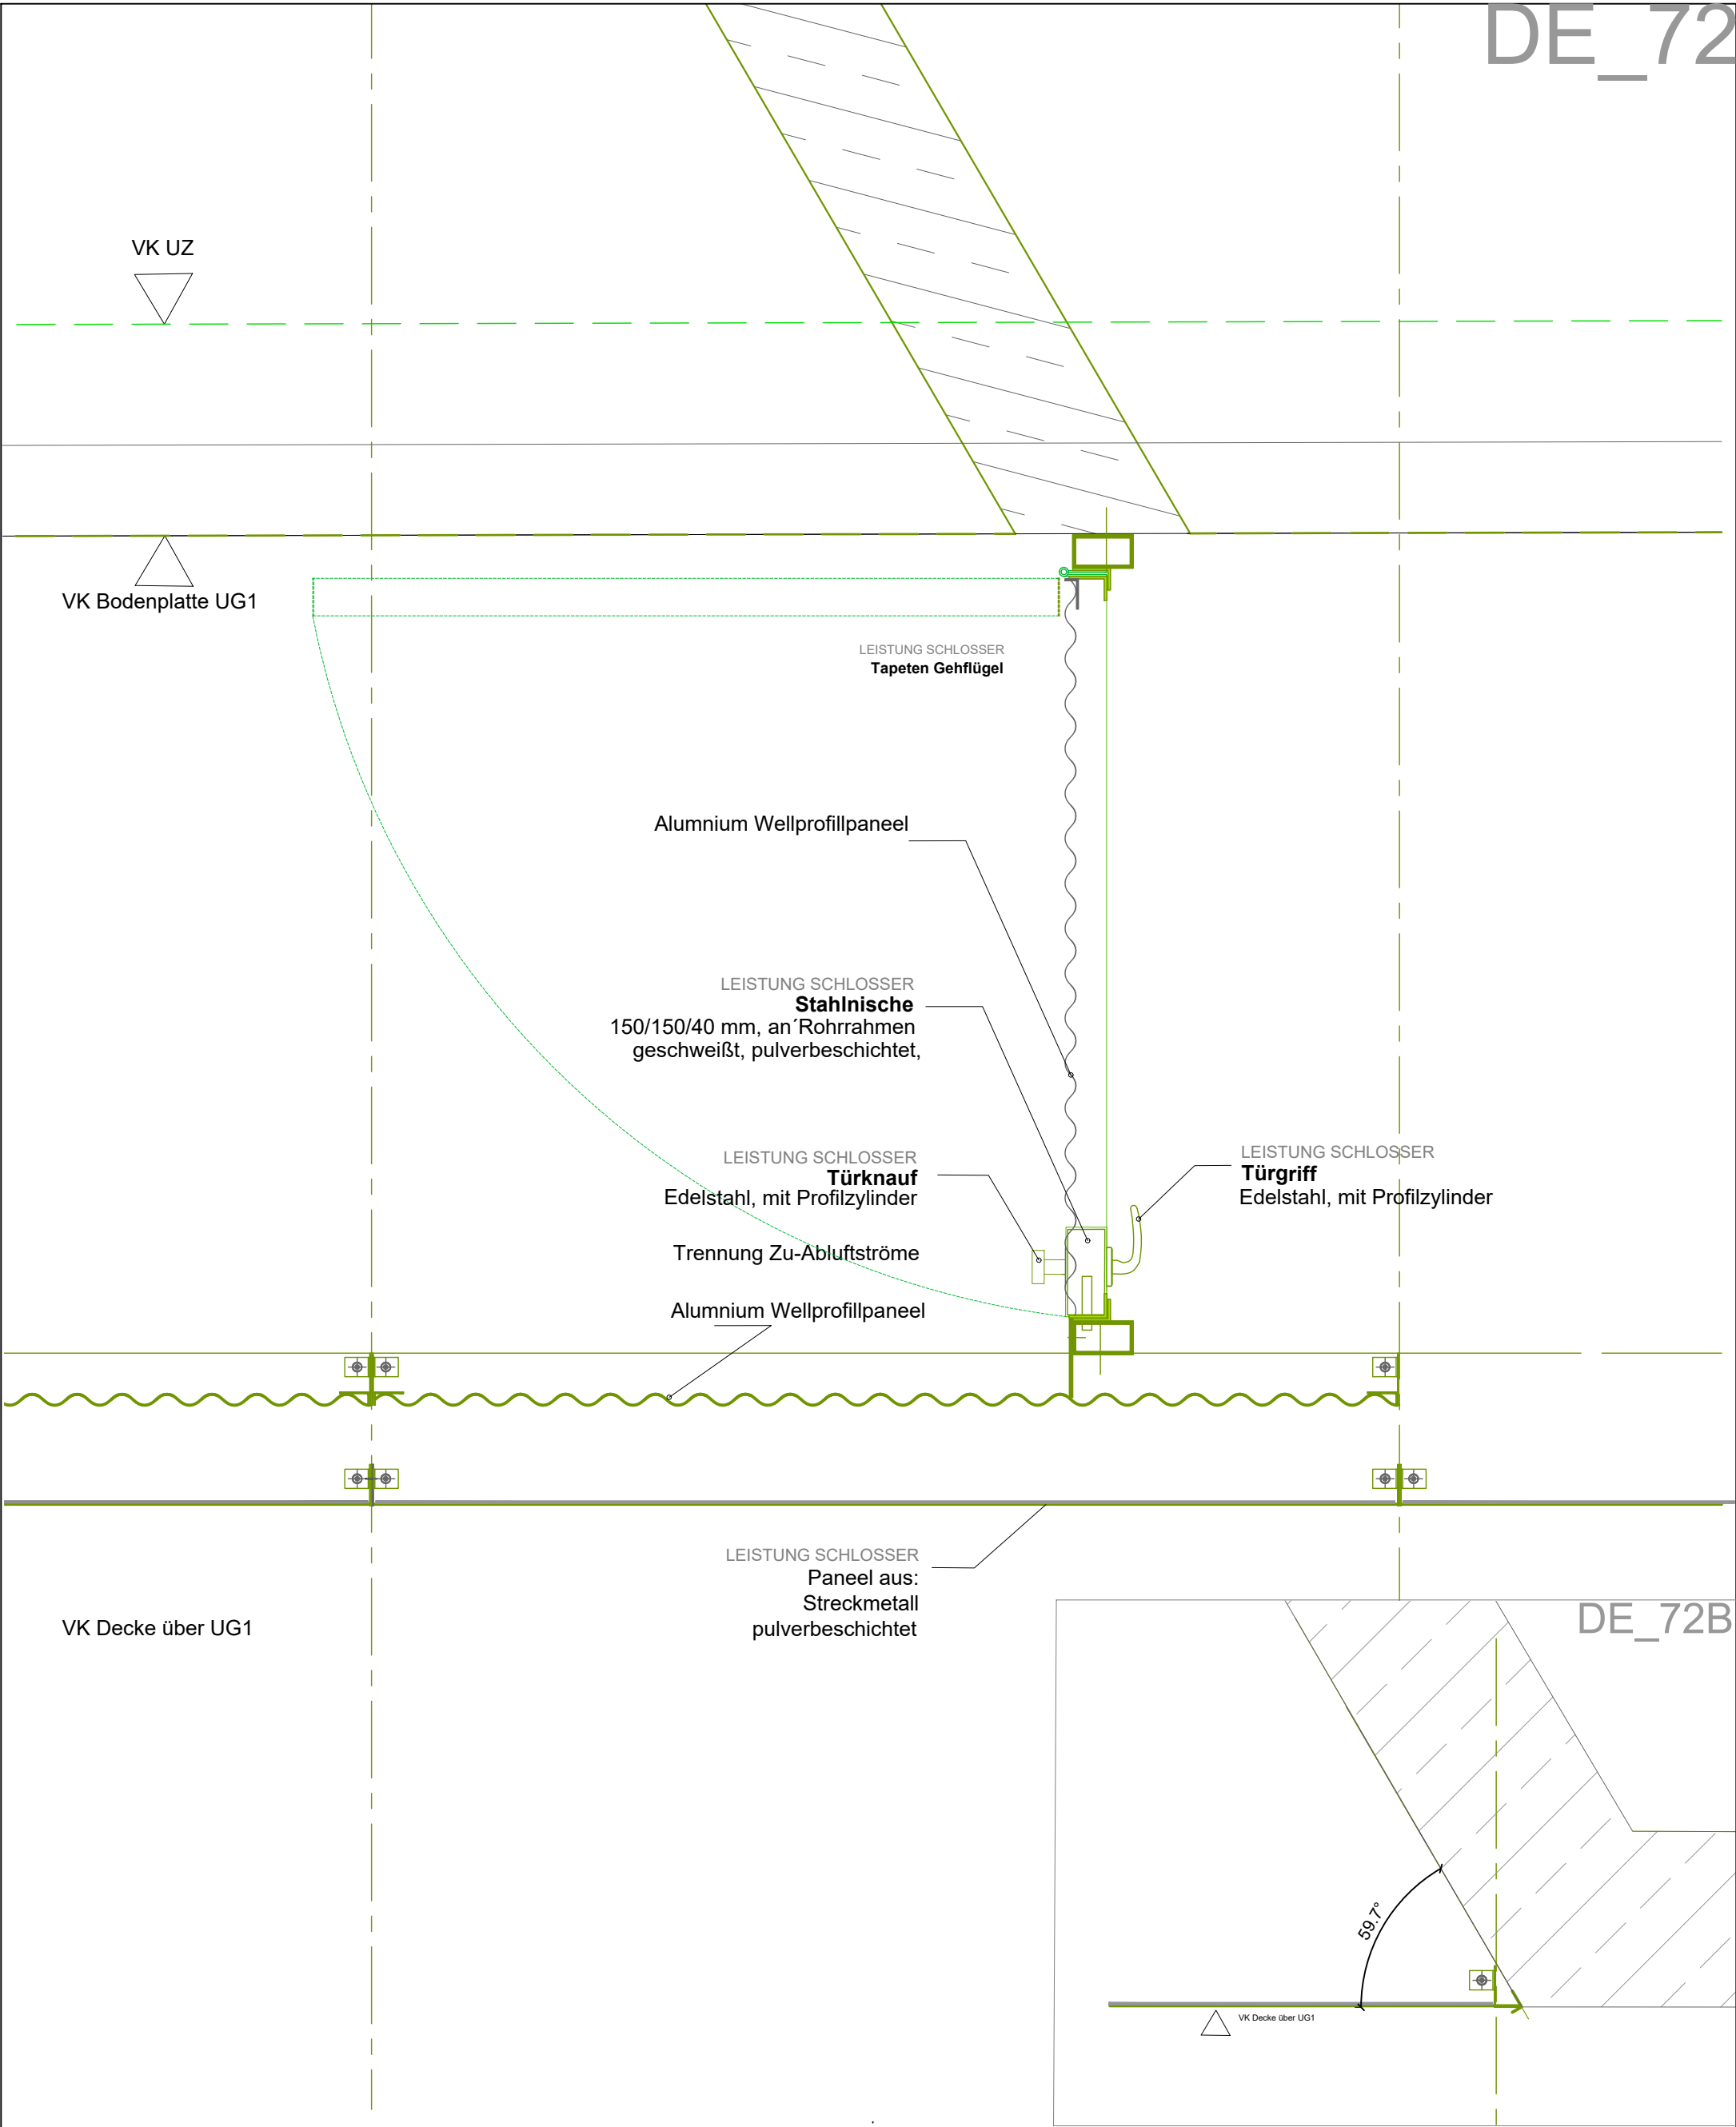

VORABZUG

	PLANVERFASSER	GEBÄUDETEIL	PROJEKTSTATUS	
		Übergreifend	Ausführungsplanung	
		PLANINHALT	MASSSTAB	PLANDATUM
	Flur Türdetail		1:10	05.02.2026
			PLANNUMMER - DATEINAMENSKONVENTION	BEARBEITET
		HFW_F_5_031.4_XX_DE_72_F-A		wa
BAUHERR Stadtverwaltung Trier - Amt für Brand-, Zivilschutz und Rettungsdienst St. - Barbara - Ufer 40 54290 Trier t 0651 9488 - 0 f 0651 9488 - 1901		PLANNUMMER	FORMAT	
			420 x 290	

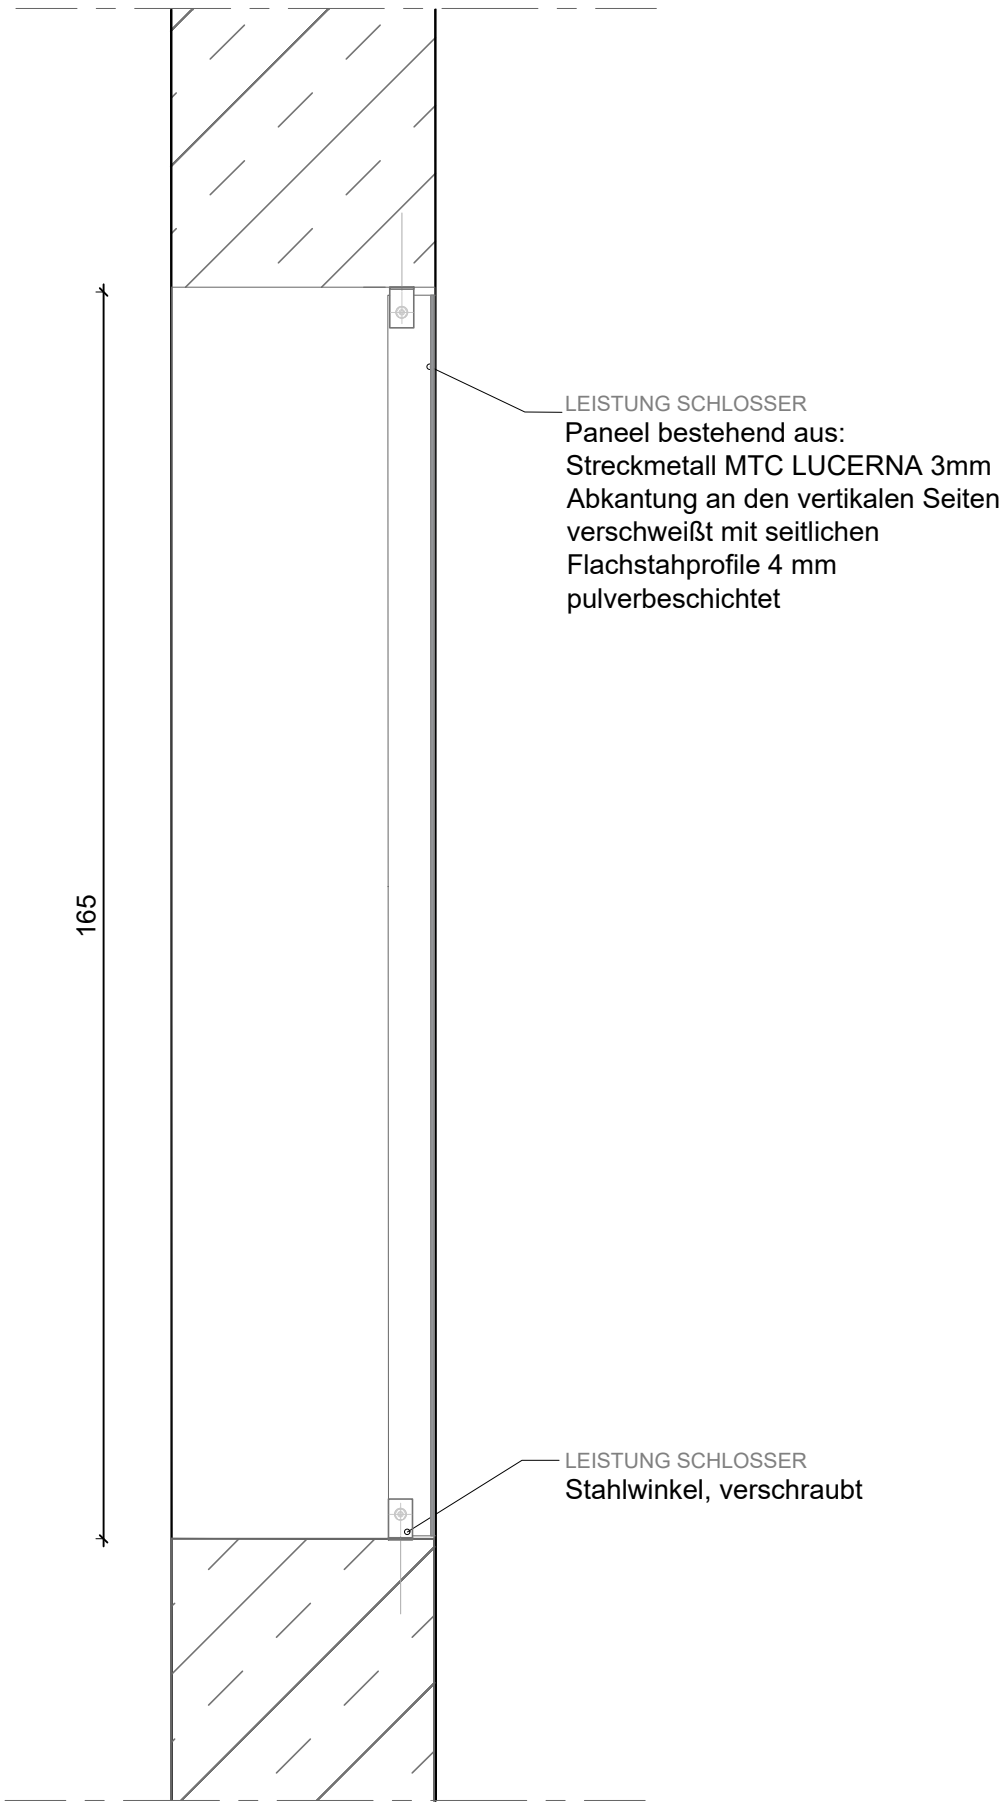

DETAIL PANEL 1 : 10 **VORABZUG**

PLANVERFASSER BAUHERR Stadtverwaltung Trier - Amt für Brand-, Zivilschutz und Rettungsdienst TRIER St. - Barbara - Ufer 40 54290 Trier t 0651 9488 - 0 f 0651 9488 - 1901	GEBÄUDETEIL	PROJEKTSTATUS	
	Übergreifend	Ausführungsplanung	
	PLANINHALT	MASSSTAB	PLANDATUM
	Flur Anschlussdetail Panel	1:10	30.04.2026
	PLANNUMMER - DATEINAMENSKONVENTION	BEARBEITET	GEZEICHNET
	HFW_F_5_031.4_XX_DE_73_F-A	wa	dk
	PLANNUMMER	FORMAT	
		420 x 290	