

Querschnitt A-A

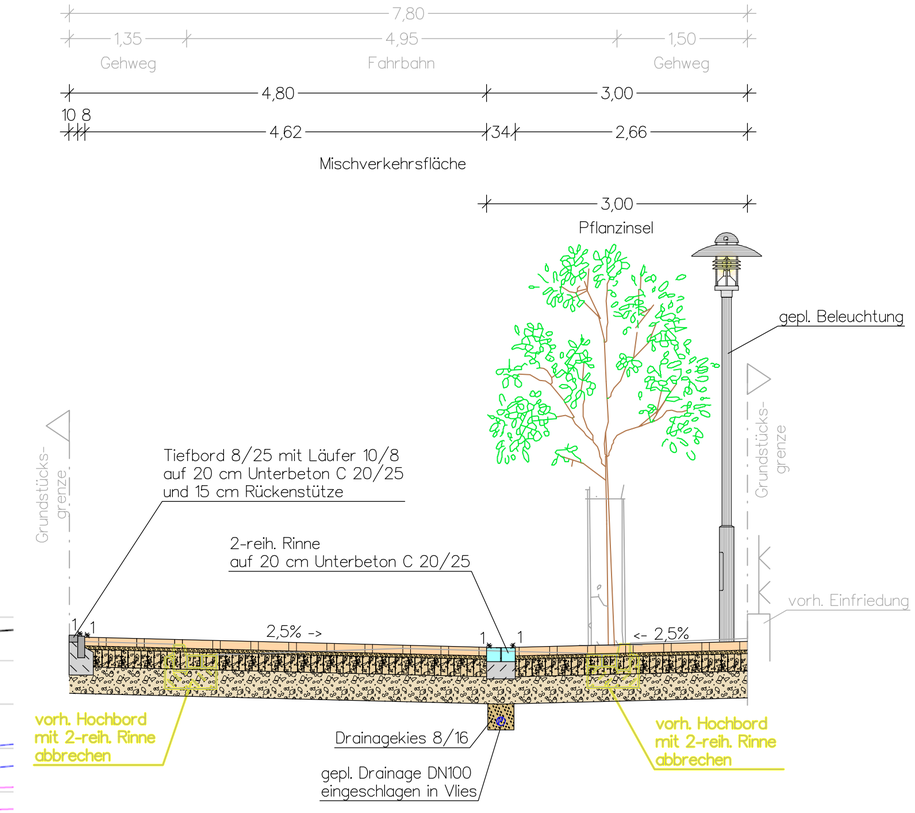

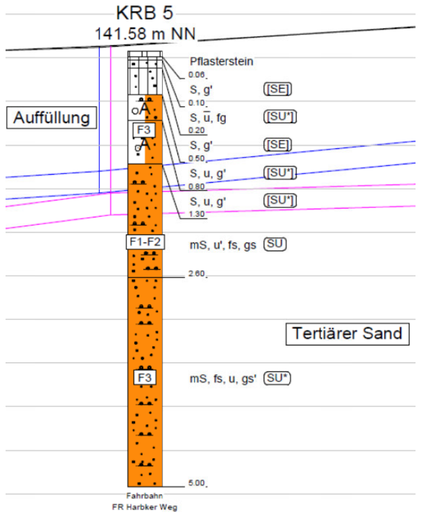

Aufbau Mischverkehrsfläche (gem. RStO12, Tafel 3, Zeile 1, Bk 1,0)

10 cm Betonsteinpflaster	
4 cm Pflasterbettung 0/8	$E_{v2} \geq 150$ MPa
20 cm Schottertragschicht aus gebr. Naturgestein 0/32 (kein Kalkstein!)	$E_{v2} \geq 120$ MPa
31 cm Frostschutzschicht aus gebr. Hartgestein	$E_{v2} \geq 45$ MPa
65 cm Gesamtaufbau	

Unterlage zur Ausschreibung

Abwasserentsorgung Helmstedt
Mühlgraben 15
38350 Helmstedt

Unterlage	14	
Blatt Nr.	1	
Anlage		
	Datum	Zeichen
nachgeprüft		

Herstellung einer Trennkanalisation in der Straße "Langer Kamp" in Helmstedt

Projektnr: 1613

Querschnitt A-A

Maßstab: 1:50

Aufgestellt:
Helmstedt, den .....

.....
Abwasserentsorgung Helmstedt

CARD/1