

Querschnitt B-B

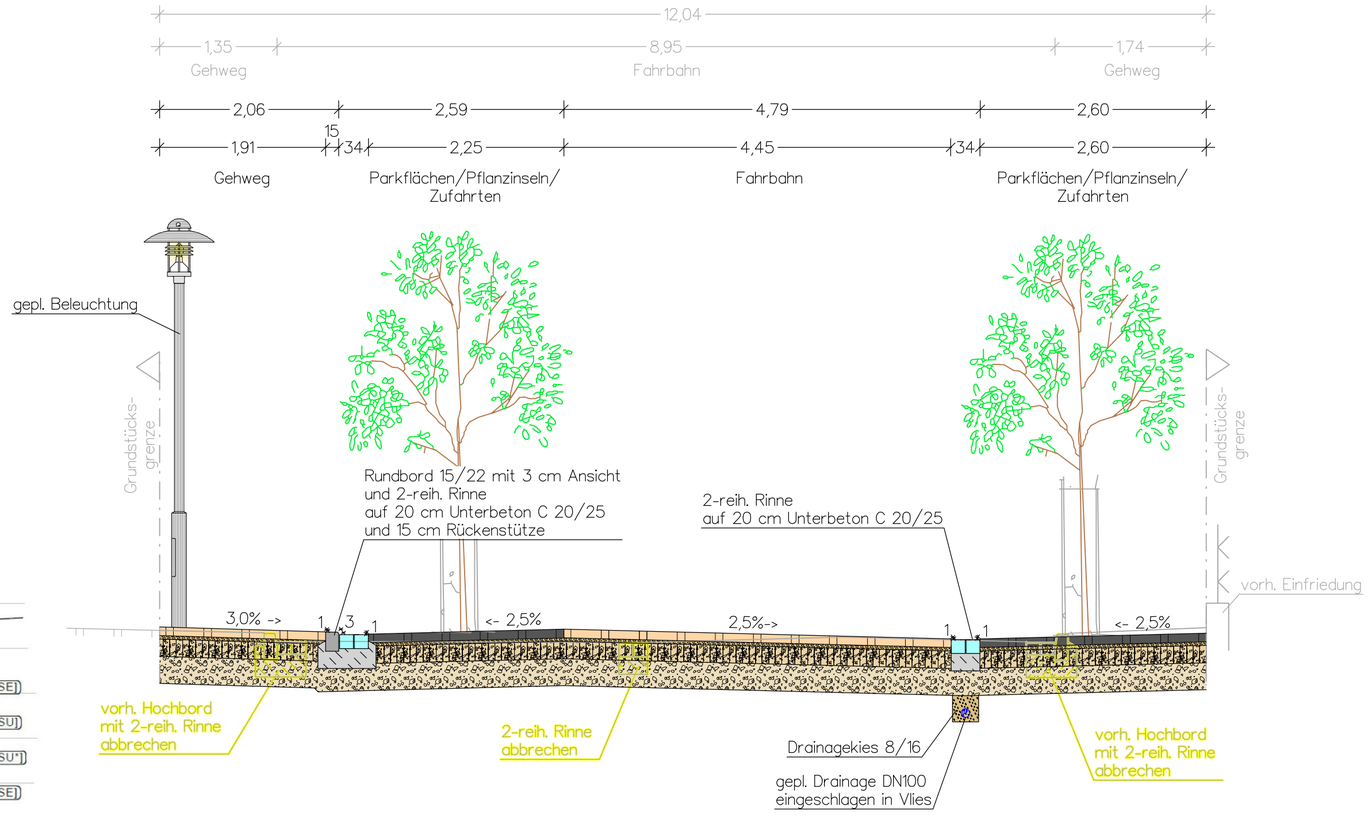

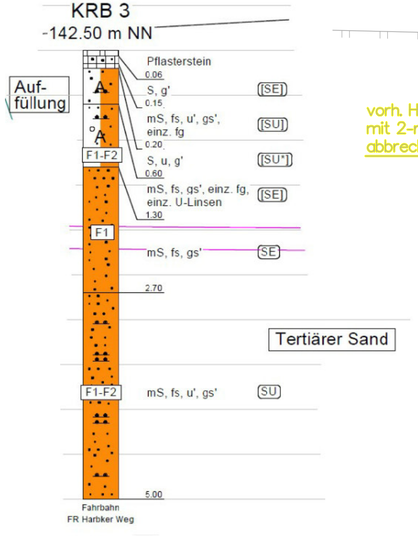

Aufbau gem. RStO12, Tafel 3, Zeile 1

10 cm Betonsteinpflaster	
4 cm Pflasterbettung 0/8	$E_{v2} \geq 150$ MPa
20 cm Schottertragschicht aus gebr. Naturgestein 0/32 (kein Kalkstein!)	$E_{v2} \geq 120$ MPa
31 cm Frostschutzschicht aus gebr. Hartgestein	$E_{v2} \geq 45$ MPa
65 cm Gesamtaufbau	

Unterlage zur Ausschreibung

Abwasserentsorgung Helmstedt
Mühlgraben 15
38350 Helmstedt

Unterlage	14	
Blatt Nr.	2	
Anlage		
	Datum	Zeichen
nachgeprüft		

Herstellung einer Trennkanalisation
in der Straße "Langer Kamp"
in Helmstedt

Projektnr: 1613

Querschnitt B-B

Maßstab: 1:50

Aufgestellt:
Helmstedt, den .....

.....
Abwasserentsorgung Helmstedt

CARD/1