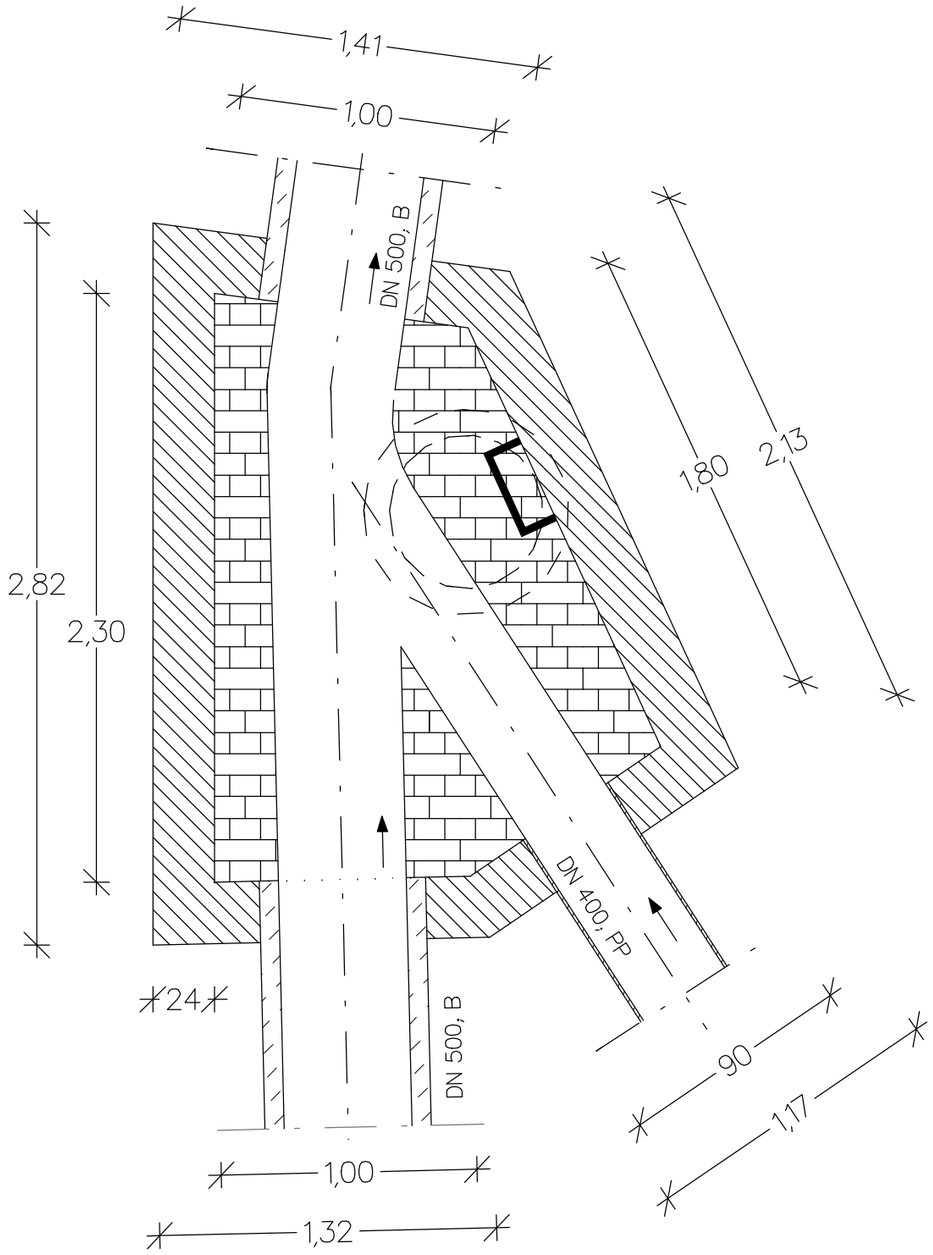


Unterlage zur Ausschreibung

Abwasserentsorgung Helmstedt
Mühlgraben 15
38350 Helmstedt

Unterlage	20
Blatt Nr.	1
Anlage	

Datum	Zeichen

nachgeprüft

Herstellung einer Trennkanalisation in der Straße "Langer Kamp" in Helmstedt

Projektnr: 1613

Regenwasserschacht

114485

Maßstab: 1:25

Aufgestellt:

Helmstedt, den .....

.....

Abwasserentsorgung Helmstedt

CARD/1