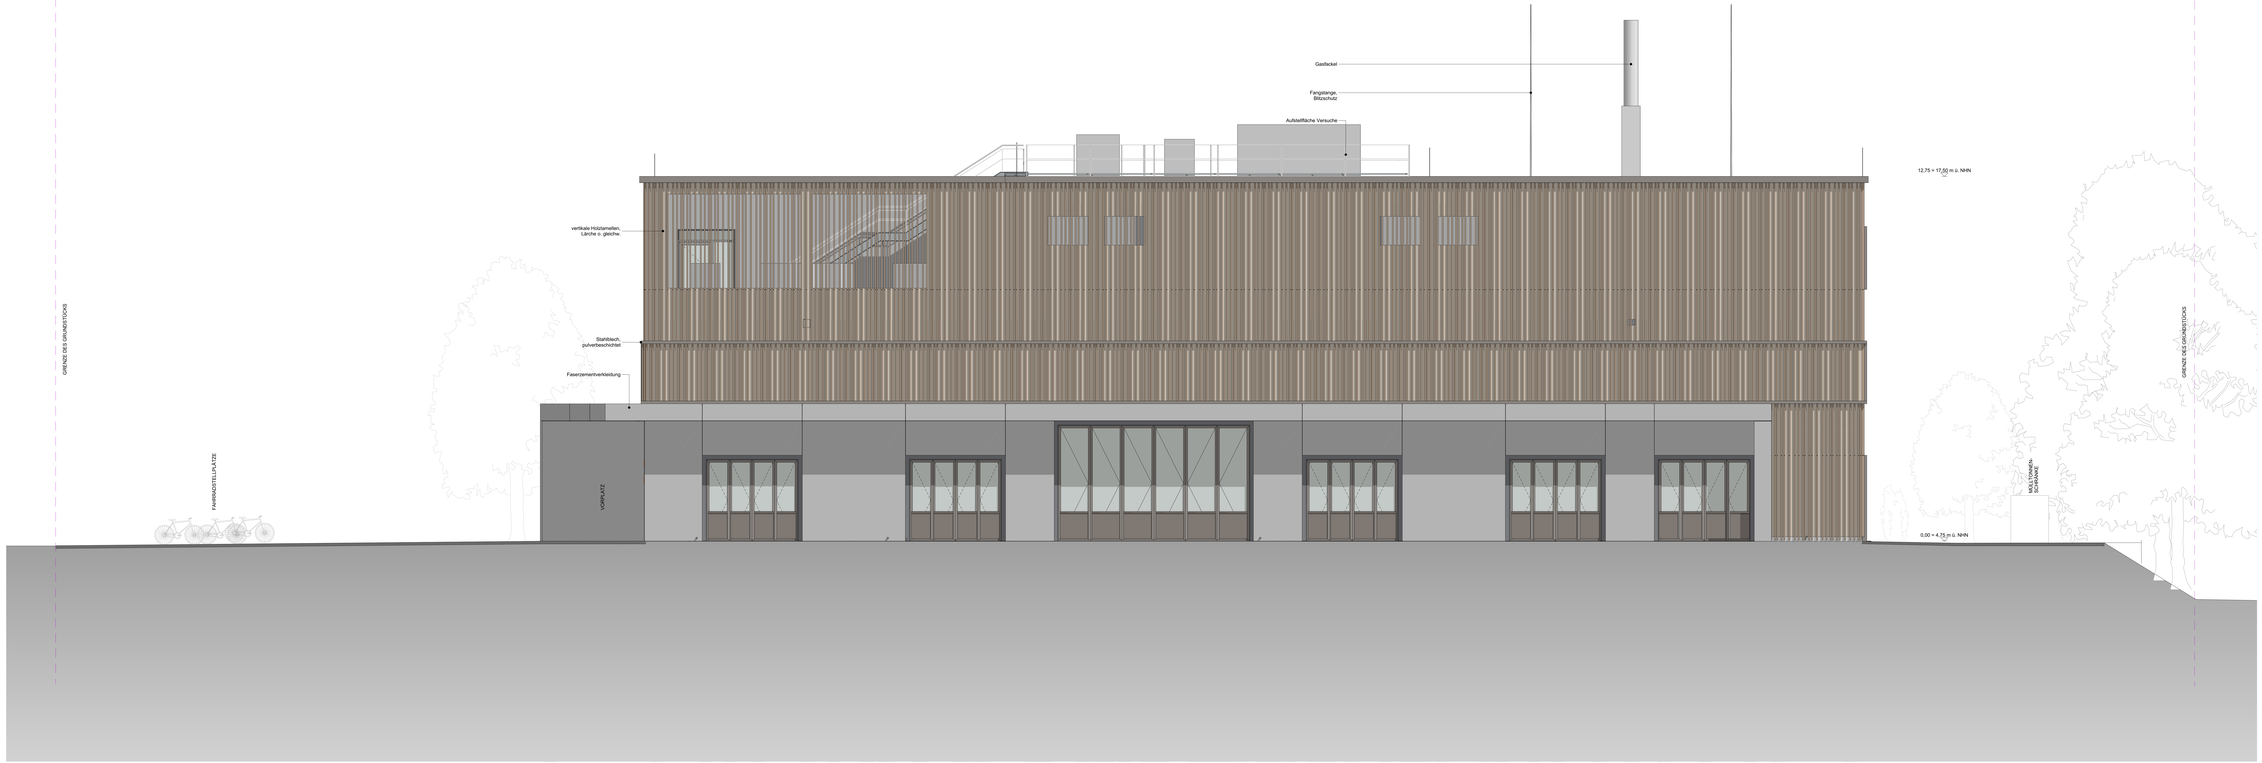

NUTZUNG DATENPLATTFORM

Die grundsätzliche Planverwaltung erfolgt, neben der vertraglich vereinbarten, digital über die Datenplattform. Fachplaner und Fachfirmen, sowie sonstige Beteiligte sind aufgefordert, sich die Lösungen über Neuerkenntnisse (Hinweise) und auf Aktualisierung zu prüfen.
Der Inhalt/Stand auf der Datenplattform ist beliebig/ in regelmäßigen Abständen durch alle Beteiligten zu prüfen.

Index	Datum	Bearbeiter	Änderungsbemerkungen
XX	16.01.2026	P.Triesethau	Lage Fallrohre, Anpassung Streifenfundamente gem. Statik

ZEICHNERISCHE DARSTELLUNG

BESTAND
NEUBAU
ABBRUCH
MAUERWERK
STAHLBETON
BETON, FERTIGTEIL
PORENBETON, weitere Baustoffe
WU-BETON
FORSTOK
HOLZFASERDRAMMD
TROCKENBAU
INSTALLATIONSBAND
DÄMMUNG WEICH
DÄMMUNG HART
ABGEWANDTE DECKE
GLASELEMENT
TÜRBLATT MIT LICHTAUSSCHNITT
TÜRBLATT MIT VOLLVERGLASUNG
GANZBLASTOR
TÜRÖFFNUNGEN (S. TÜRENLISTE)
FENSTERNUMMER (S. FENSTERLISTE)
BÖSCHUNG
RÜSSELKANTE
RÜSSELKANTE
OK FFB
OK RFB
BÖ 15A
BÖ 15A
BÖ 15A / WE
DURCHBIEGUNG
KERNBOHRUNG
RBA
HKS
WSR

AD	ABGEWANDTE DECKE
AE	ABGEHÄNGTE DECKE
BA	BODENABDÄMPFUNG
BE	BODENEBNUNG
BF	BODENFUGE
BK	BRÜSTUNGSKANAL
BRH	BRÜSTUNGSHÖHE
DB	DECKENBEKLEIDUNG
DE	DECKENÖFFNUNG/BRUCH
FD	FUNDAMENTDURCHBRUCH
FFB	FERTIGFUSSBODEN
FS	FLIESENSPIEGEL
FSL	FLIESENSPIEGEL LICHENNISCHE/-LISS
IK	INNENKANTE
IS	INSBESTÄNDHÜTZ
KA	KÄMPFERZONE
KB / KBZ	KERNBOHRUNG / KERNBOHRZONE
KT	KABELTRASSE
LW	LÜFTUNGSÖFFNUNG
MP	MASCHINENFUNDAMENT
OK	OBERKANTE
PB	PUTZBEWEGUNGSFUGE
RB	ROHRBAU
RH	RAUMHÖHE OKFF BIS UKRD
RK	RÜSSELKANTE
RFB	ROHFUSSBODEN
RR	REGENFALLROHR
SP	SPIEGEL (FLIESEN, B SPIEGEL/HD)
BFT	SICHTSCHÄCHTELE TRANSLUZENT
SO	SONNENSCHUTZ
SV	SCHÄCHTELE VERSIGLASUNG
UK	UNTERKANTE
UZ	UNTERZUG
VE	VERSETZEN
VK	VORDERKANTE
WA	WANDAUSSPARUNG
WD	WANDDURCHBRUCH
WS	WANDSCHLITZ
	HANDLAUF / RAMMSCHUTZ
	WANDVERSTÄRKUNGEN
	TÜRUNTERSCHNITT FÜR NACHSTRÖMUNG
	ESTRICHFUGE
	DETAILNUMMER

BRANDSCHUTZ

	BRANDABSCHNITTSWAND/ BRANDWAND
	RAUMABSCHLIEßENDES BAUTEIL MIT BRANDSCHUTZANFORDERUNGEN
	S. RETTUNGSWEG
	S. RETTUNGSWEG
	FEUERLÖSCHER
XXX	BRANDSCHUTZANFORDERUNG BAUTEIL
XXX / XXX	WECHSEL BRANDSCHUTZANFORDERUNG
	ANLEITERBARE FENSTER

- Alle Brandschutzangaben sind dem Brandschutzkonzept zu entnehmen und zu beachten.
- Alle Angaben und ausführlichen Bauteile sind „Bauartenkonzept / Vorbeugender/baulicher / brandschutzgerecht" anzuführen.
- Die Angaben sind vor Ausführung zu überprüfen und ergänzen. Bauteile und anlagetechnik der Feuerwiderstandsklasse des durchtrennenden Bauteils herzustellen.

ABKÜRZUNGEN

BM	BRANDMELDER
BMZ	BRANDMELDEZENTRALE
FM	FEUERMELDER

BAUTEILE

F 30 / 30B	FEUERWIDERSTAND
K 30 / 30B	KABELFUNKTIONSERHALT
R 30 / 30B	FEUERBEÄNDIGKEIT
W 30 / 30B	WIDERSTAND GEGEN FEUCHTE UNTER ZUSÄTZLICHER MECHANISCHER BELASTUNG, BEÄNDIGKEIT

ÖFFNUNGSVERSCHLÜSSE

T 30 / 30B	TÜRE DICHTSCHLIEßEND UND SELBSTSCHLIEßEND
S 30 / 30	DICHT- UND SELBSTSCHLIEßENDE DICHTSCHLIEßEND
K 30 / 30B	KABELDURCHFÜHRUNG
H 30 / 30B	HOCHFEUERSCHÜRZE
W 30 / 30B	WIDERSTAND GEGEN FEUCHTE
FK	FESTSTELLANLAGE
RM	RAUCHMELDER
MT	MOTORGANGSCHÄRFEUNGLER
AT	AUTOMATSHÄRTER
SM	SCHÄCHTELMELDER
FV	FESTVERGLASUNG
RM	RAUCHMELDER
MRA	MOTOR-LÜFTER RAUCHABZUG
RWA	RAUCH- UND WÄRMEABZUG

Projektbezeichnung / Gebäude / Bauteil-Nr.
DZS-XXX-ARC-ARC-5-AN-NX-X-XXX-XX-p

Index: XX
Änderungsdatum: 16.01.2026

Gebäudeansicht / Bauteil

Ausführung Planstuf

Vorhaben
Demonstrationszentrum für Sektorkopplung
Am Schleusengraben 21029 Hamburg

Gebäudeklassifizierung
gemäß LBauO Hamburgische Bauordnung
Gebäudeklasse: 5
Sonderbau: Ja

Allgemeine Hinweise:
- Alle Maße sind am Bau zu prüfen! Bei Unstimmigkeiten ist die Bauüberwachung vor Ausführung zu informieren! Für Aufmaßfehler haftet allein die Ausführende.
- Höhenangaben beziehen sich auf OKFFB des Raumes, in dem sich die Angabe befindet. BRH = OKFFB bis OK FERTIG-BRÜSTUNG.
- Alle Maße sind vor Ausführung von den Ausführenden zu überprüfen und ggf. Abweichungen sind vor Ausführung mit dem Sachverständigen Gutachter z.B. Brandschutz, Schallschutz, Bauwerksbau, GEG, Baugrund sowie den Angaben der Statik!

Bauherr
Sprinkenhof GmbH
Burchardtstraße 8 20095 Hamburg

Freigabe Bauherr

Architekt

Freigabe Architekt

Fachplaner

Freigabe Fachplaner

Zeichnungstitel
Ansicht Nord

Phase
AUSFÜHRUNGSPLANUNG

Maßstab	Erstelldatum	Bearbeiter	Zeichner	Blattgröße	Blattnummer
1:50	16.05.2025			1.800 x 700	5-AN-NX-X-XXX

0 1 2 3 4 5

OK FFB ±0.00 = +4,75m ü. NHN

A_2250_ver Photo-DZS Sektorkopplung