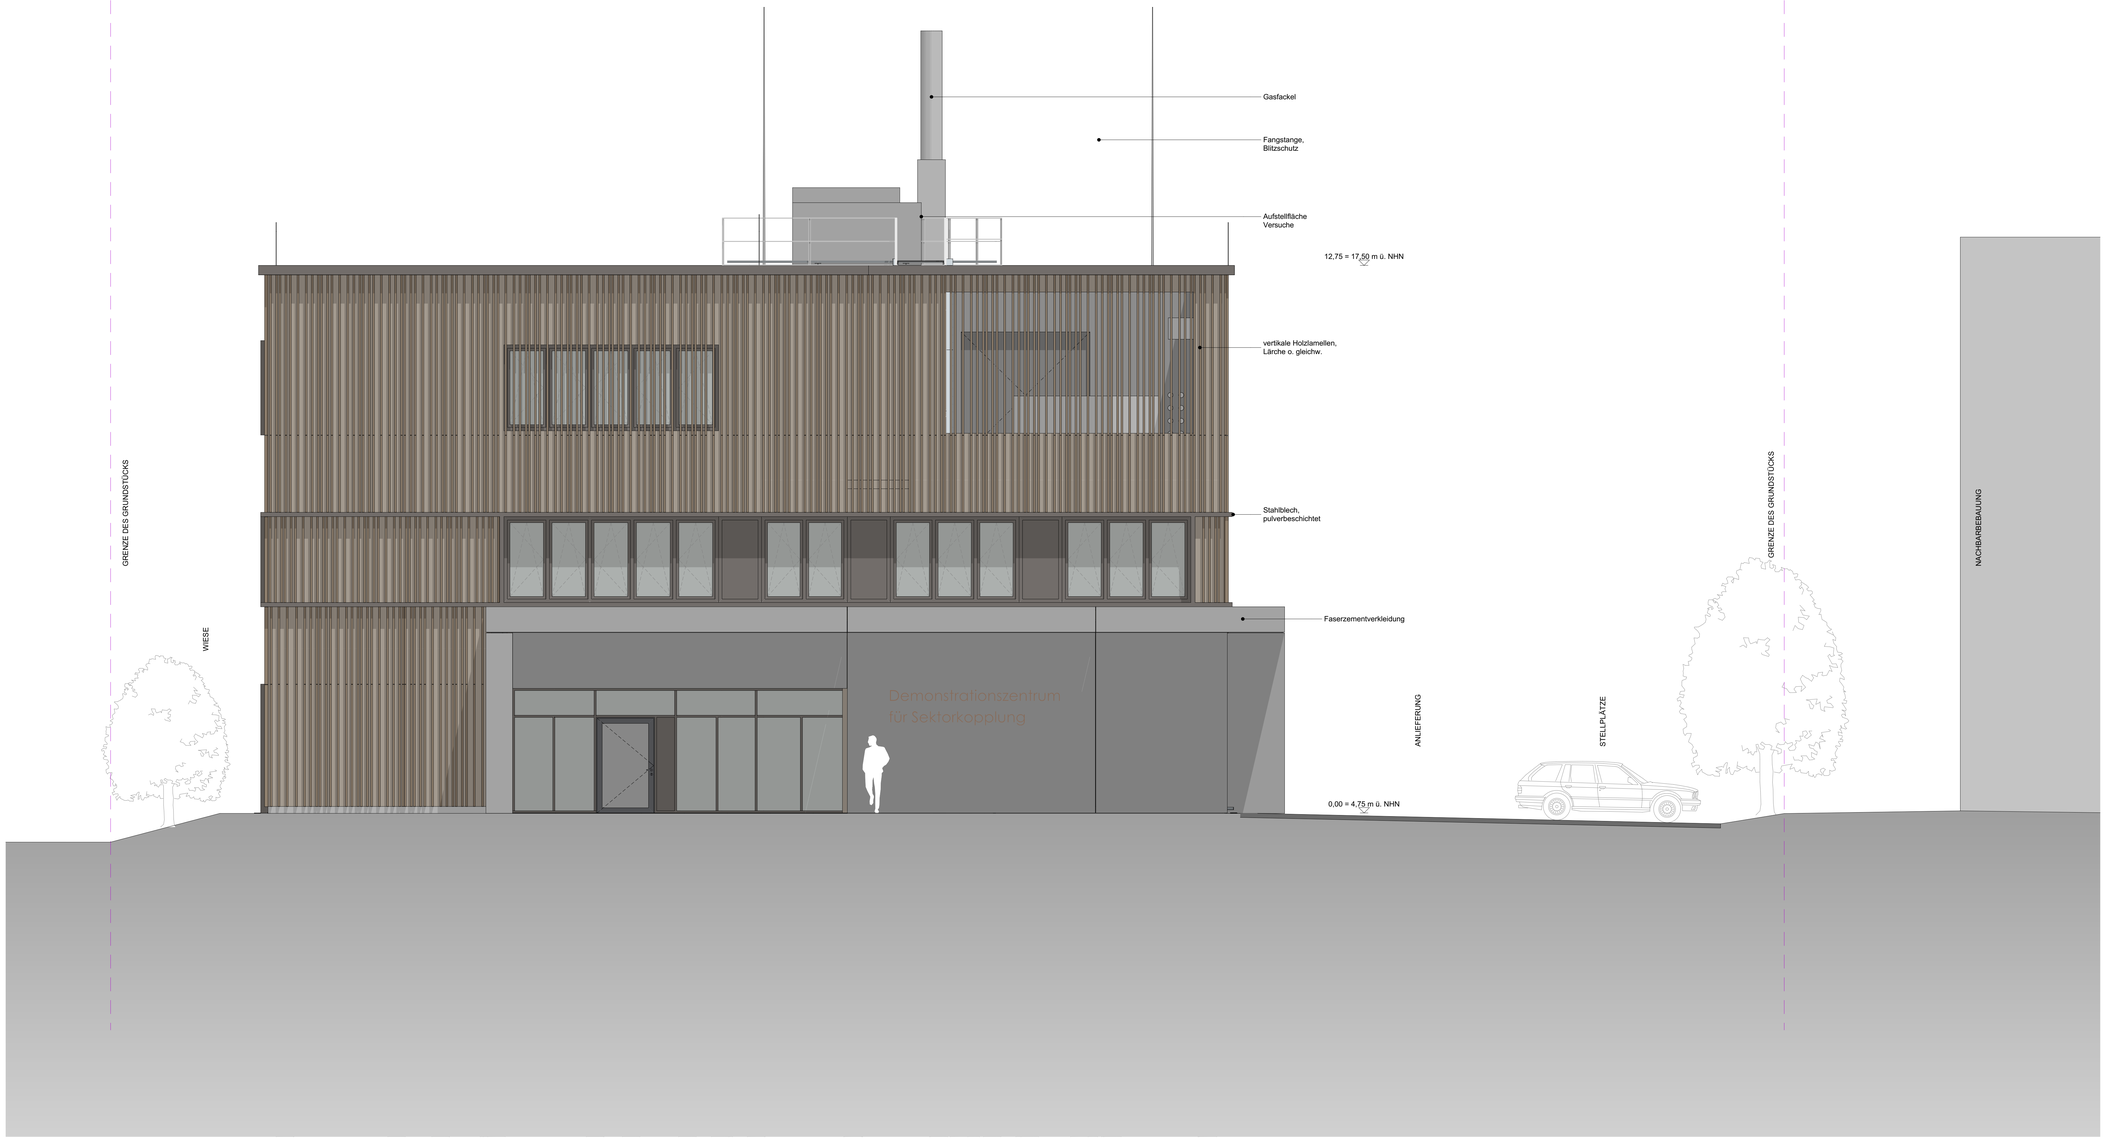


NUTZUNG DATENPLATTFORM

Die grundsätzliche Planverteilung erfolgt, neben der vertraglich vereinbarten, digital über die Datenplattform. Fachplaner und Fachfirmen, sowie sonstige Beteiligte sind aufgefordert, sich die Unterlagen hier herunterzuladen (Hoheitsrecht) und auf Aktualisierung zu prüfen. Der Indexstand auf der Datenplattform ist selbständig in regelmäßigen Abständen durch alle Beteiligten zu prüfen.

| Index | Datum | Bearbeiter | Änderungsbemerkungen |
|---|---|---|---|
| XX | 16.01.2026 | P.Triesethau | Lage Fallrohre, Anpassung Streifenfundamente gem. Statik, DD gem. TGA Stand 04.12.2025 |

ZEICHNERISCHE DARSTELLUNG

BESTAND
NEUBAU
ABBRUCH
MAUERWERK
STAHLBETON
BETON, FERTIGTEIL
PORENBETON...weitere Baustoffe
WU-BETON
POROTON
HOLZSTÄNDERWAND
TROCKENBAU
INSTALLATIONSWAND
DÄMMUNG WEICH
DÄMMUNG HART
ABGEHÄNGTE DECKE
GLASELEMENT

TÜRBLATT MIT LICHTAUSSCHNITT
TÜRBLATT MIT VOLLVERGLASUNG
GANZGLASTÜR

T.00.87 TÜRNUMMER (S. TÜRENLISTE)
F.00.01 FENSTERNUMMER (S. FENSTERLISTE)
42 dB SCHALLSCHUTZANFORDERUNG / ERF. SCHALLDÄMM-MASS R´w

ROHBAUKANTE
AUSBAUKANTE
OK FFB
OK RFB

| | |
|---|---|
| AD | ABGEHÄNGTE DECKE |
| AK | AUSSENKANTE |
| BA | BODENAUSSPARUNG |
| BE | BODENEINLAUF |
| BF | BAUTEILFUGE |
| BK | BRÜSTUNGSKANAL |
| BRH | BRÜSTUNGSHÖHE |
| DA | DECKENAUSSPARUNG |
| DD | DECKENDURCHBRUCH |
| FD | FUNDAMENTDURCHBRUCH |
| FFB | FERTIGFUSSBODEN |
| FS | FLIESENSPIEGEL |
| GDA | GLEITENDER DECKENANSCHLUSS |
| IK | INNENKANTE |
| IS | INSEKTENSCHUTZ |
| KA | KANTENSCHUTZ |
| KB / KBZ | KERNBOHRUNG / KERNBOHRZONE |
| KT | KABELTRASSE |
| LRH | LICHTE RAUMHÖHE |
| MF | MASCHINENFUNDAMENT |
| OK | OBERKANTE |
| R / F | ROHBAU / FERTIGMASS |
| RB | ROHBAU |
| RH | RAUMHÖHE OKFF BIS UKRD |
| RD | ROHDECKE |
| RFB | ROHFUSSBODEN |
| RR | REGENFALLROHR |
| SFS | SICHTSCHUTZFOLIE SPIEGELND |
| SFT | SICHTSCHUTZFOLIE TRANSLUZENT |
| SO | SONNENSCHUTZ |
| SV | SONNENSCHUTZVERGLASUNG |
| UK | UNTERKANTE |
| UZ | UNTERZUG |
| ÜZ | ÜBERZUG |
| VK | VORDERKANTE |
| WA | WANDAUSSPARUNG |
| WD | WANDDURCHBRUCH |
| WS | WANDSCHLITZ |

HANDLAUF / RAMMSCHUTZ
WANDVERSTÄRKUNGEN
TÜRUNTERSCHNITT FÜR NACHSTRÖMUNG
ESTRICHFUGE
DETAILNUMMER

DURCHBRÜCHE: BD / BA, DD / DA, WD / WA / WS
KERNBOHRUNG: KB-B, KB-D, KB-W

BRANDSCHUTZ

BRANDABSCHNITTSWAND/ BRANDWAND
RAUMABSCHLIESSENDES BAUTEIL MIT BRANDSCHUTZANFORDERUNGEN
1. RETTUNGSWEG
2. RETTUNGSWEG
FEUERLÖSCHER
XXX BRANDSCHUTZANFORDERUNG BAUTEIL
XXX / XXX WECHSEL BRANDSCHUTZANFORDERUNG
ANLEITERBARE FENSTER

- Alle Brandschutzangaben sind dem Brandschutzkonzept zu entnehmen und zu beachten!
- Alle tragenden und aussteifenden Bauteile sind ...(feuerhemmend / hochfeuerhemmend / feuerbeständig) auszuführen.
- Leitungsdurchführungen durch raumabschließende Bauteile sind entsprechend der Feuerwiderstandsdauer des durchbrochenen Bauteils herzustellen.

ABKÜRZUNGEN

| | |
|---|---|
| BM | BRANDMELDER |
| BMZ | BRANDMELDEZENTRALE |
| FM | FEUERMELDER |

BAUTEILE

| | |
|---|---|
| H / F30 / EI30 | FEUERHEMMEND |
| H / F90 / EI90 | HOCHFEUERHEMMEND |
| N / F90 / EI90 | FEUERBESTAND |
| R | TRAGENDES BAUTEIL, RESISTANCE |
| M | UNTER ZUSÄTZLICHER MECHANISCHER BELASTUNG, MECHANICAL |

ÖFFNUNGSVERSCHLÜSSE

| | |
|---|---|
| RD+S / RS / CS | RAUCHDICHT UND SELBSTSCHLIESSEND |
| D+S / CD | DICHT- UND SELBSTSCHLIESSEND |
| D | DICHTSCHLIESSEND |
| H / T30 / EI30 | FEUERHEMMEND |
| H / T90 / EI90 | HOCHFEUERHEMMEND |
| N / T90 / EI90 | FEUERBESTAND |
| FSA | FESTSTELLANLAGE |
| FLS | FREILAUFSCHLIESSER |
| NAV | NOTAUSGANGSVERSCHLUSS |
| RWA | RAUCHWARNTASTER |
| DTS | OBERFLÄCHENTÜRSCHLIESSER |
| FV | FESTVERGLASUNG |
| --- | --- |
| RA | RAUCHABZUG |
| NRA | NATÜRLICHER RAUCHABZUG |
| RWA | RAUCH- UND WÄRMEABZUG |

| | |
|---|---|
| Projektnummer - Verfasser - Blatt-Nr. | Index / Indexdatum |
| DZS-XXX-ARC-ARC-5-AN-OX-X-XXX-XX-p | XX 16.01.2026 |

Gebäudeansicht / Bauteil

Ausrichtung Planinhalt

Vorhaben

Demonstrationszentrum für Sektorkopplung
Am Schleusengraben 21029 Hamburg

Gebäudeklassifizierung
gemäß LBauO Hamburgische Bauordnung
Gebäudeklasse: 5
Sonderbau: Ja

Allgemeine Hinweise

- Alle Maße sind am Bau zu prüfen! Bei Unstimmigkeiten ist die Bauüberwachung vor Ausführung zu informieren! Für Aufmaßfehler haftet allein der Auftragnehmer.
- Höhenangaben beziehen sich auf OKFFB des Raumes, in dem sich die Angabe befindet. BRH = OKFFB bis OK FERTIG BRÜSTUNG.
- Dieser Plan ist nur gültig in Verbindung mit der Planung der Fachingenieure, den Angaben der Sonderfachleute, den Angaben aus den fachtechnischen Gutachten z.B. Brandschutz, Schallschutz, Barrierefreiheit, GEG, Baugrund sowie den Angaben der Statik!

| | |
|---|---|
| Bauherr | Freigabe Bauherr |
| Sprinkenhof GmbH<br>Burchardstraße 8 20095 Hamburg | |
| Architekt | Freigabe Architekt |
| Fachplaner | Freigabe Fachplaner |

Zeichnungsinhalt
Ansicht Ost

Phase
AUSFÜHRUNGSPLANUNG

| Maßstab | Erstelldatum | Bearbeiter | Zeichner | Blattgröße | Blattnummer |
|---|---|---|---|---|---|
| 1:50 | 16.05.2025 | | | 1.200 x 700 | 5-AN-OX-X-XXX |

0 1 2 3 4 5

OK FFB ±0.00 = + 4,75m ü. NHN

B_2304_HH Neubau DZ für Sektorkopplung