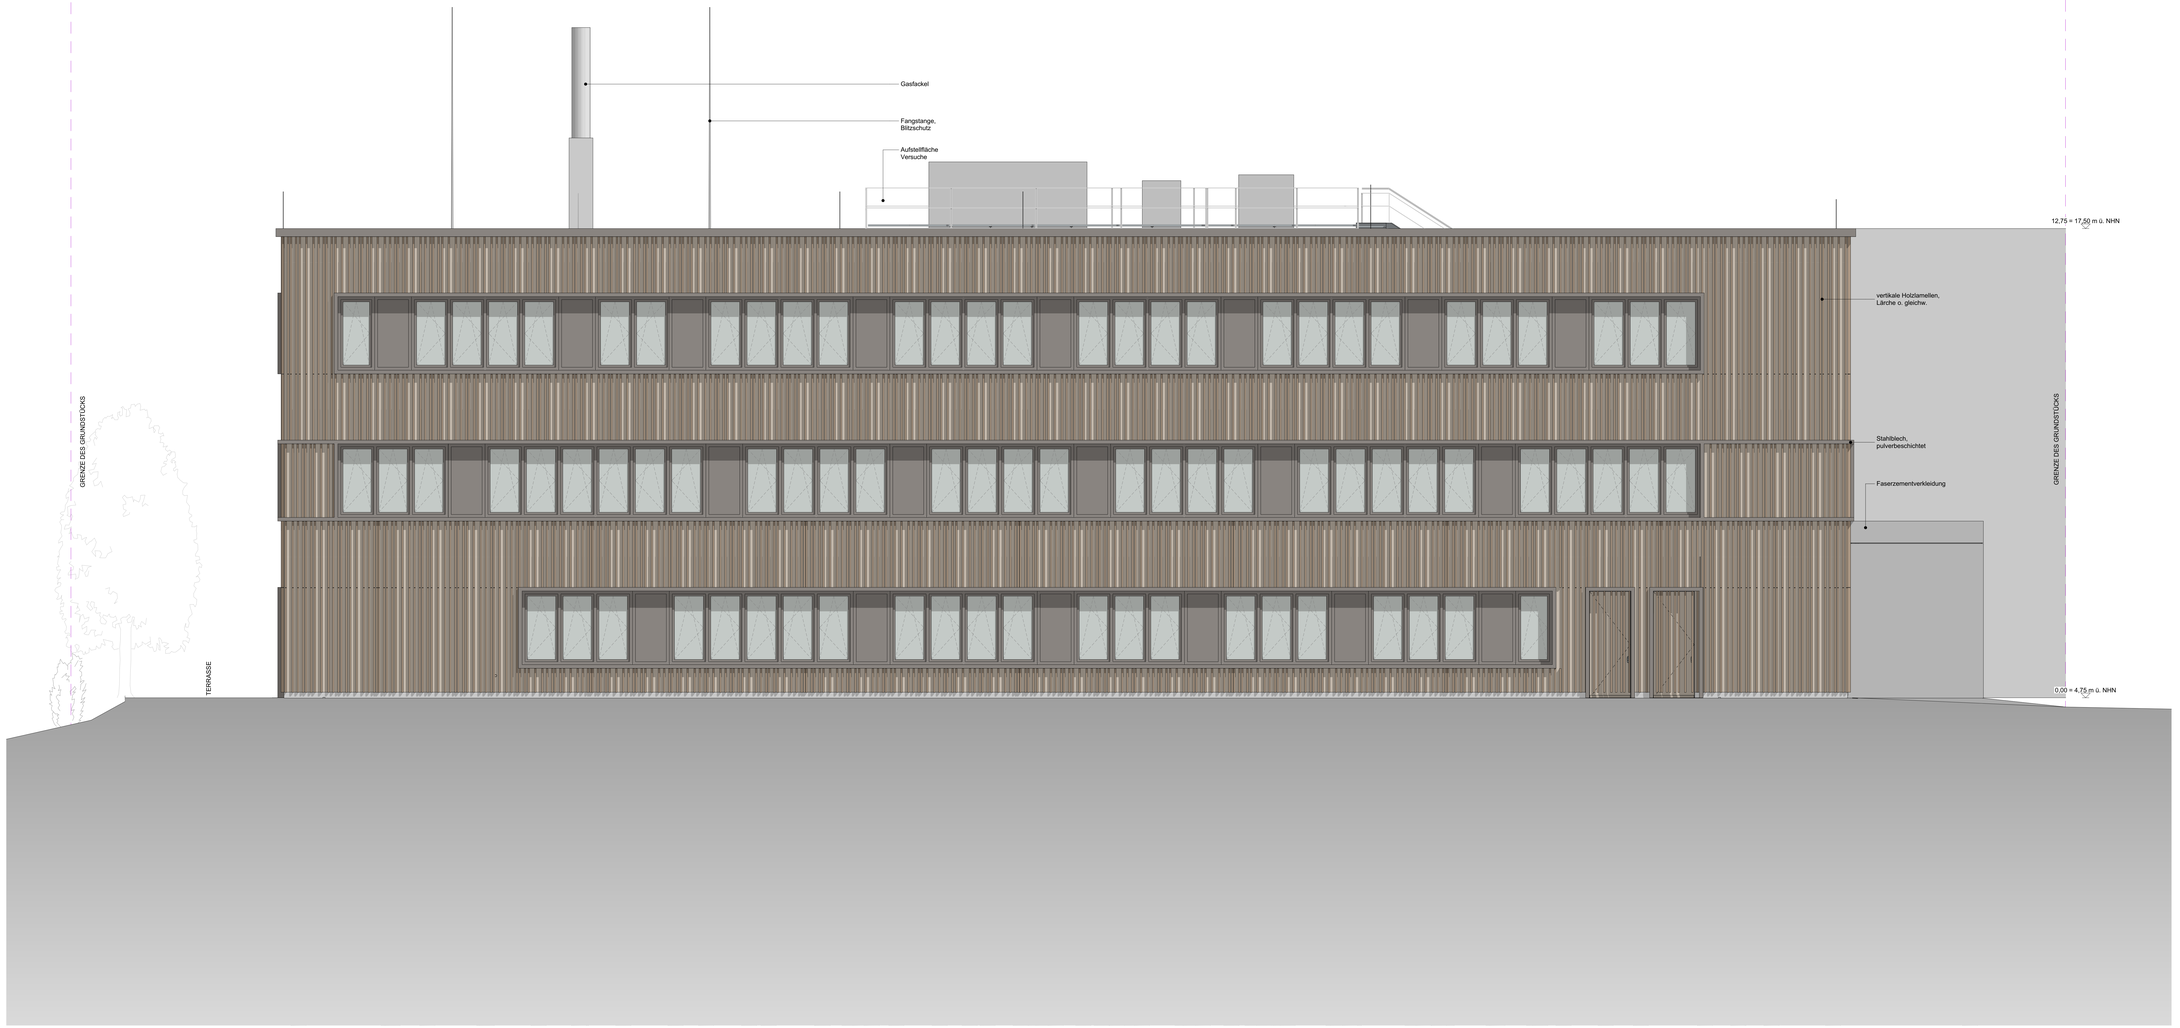

NUTZUNG DATENPLATTFORM

Die grundstätzliche Planverteilung erfolgt, neben der vertraglich vereinbarten, digital über die Datenplattform. Fachplaner und Fachfirmen, bere sonstige Beteiligte sind aufgefordert, sich die Unterlagen hier herunterzuladen (Inhaltlichkeit) und auf Aktualisierung zu prüfen.
Der Indexstand auf der Datenplattform ist selbständig in regelmäßigen Abständen durch alle Beteiligten zu prüfen.

Index	Datum	Bearbeiter	Änderungsbemerkungen
XX	16.01.2026	MT	Lage Fallrohre, Anpassung Streifenfundamente gem. Statik

ZEICHNERISCHE DARSTELLUNG

BESTAND
NEUBAU
ABBRUCH
MAUERWERK
STAHLBETON
BETON, FERTIGTEIL
PORENBETON...weitere Baustoffe
WU-BETON
PORCTON
HOLZSTÄNDERWAND
TROCKENBAU
INSTALLATIONSWAND
DÄMMUNG WEICH
DÄMMUNG HART
ABGEHÄNGTE DECKE
GLASELEMENT

AD ABGEHÄNGTE DECKE
AK AUSSENKANTE
BA BODENAUSSPARUNG
BE BODENERLAUF
BF BAUTEILFUGE
BK BRÜSTUNGSKANAL
BRH BRÜSTUNGSHÖHE
DA DECKENAUSSPARUNG
DD DECKENDURCHBRUCH
DF FUßBAHNTÖRCHERBRUCH
FFB FERTIGFUßBODEN
FS FLIESENSPIEGEL
GDA GLEITENDER DECKENANSCHLUSS
IK INNENKANTE
IS INSEKTENSCHUTZ
KA KANTENSCHUTZ
KB / KBZ KERNBOHRUNG / KERNBOHRZONE
KT KABELTRASSE
LRH LICHTE RAUMHÖHE
OF OBERFLÄCHENBELAG/MENT
OK OBERKANTE
R / F ROHBAU / FERTIGMASS
RB ROHBAU
RH RAUMHÖHE OKFF BIS UKRD
RD ROHDECKE
RFB ROHFUSSBODEN
RR REGENFALLROHR
SFS SICHTSCHUTZFOLIE SPIEGELND
SFT SICHTSCHUTZFOLIE TRANSLUZENT
SU SONNENSCHUTZ
SV SONNENSCHUTZVERGLASUNG
UK UNTERKANTE
UZ UNTERZUG
ÜZ ÜBERZUG
VK VORDERKANTE
WA WANDAUSSPARUNG
WD WANDDURCHBRUCH
WS WANDSCHUTZ

TÜRBLATT MIT LICHTAUSSCHNITT
TÜRBLATT MIT VOLLVERGLASUNG
GANZGLASTÜR
T 00.07 TÜRNUMMER (S. TÜRENLISTE)
F 00.01 FENSTERNUMMER (S. FENSTERLISTE)
42 dB SCHALLSCHUTZANFORDERUNG / ERF. SCHALLDÄMM-MASS R w
ROHBAUKANTE
AUSBAUKANTE
OK FFB / OK RFB
DURCHBRÜCHE BD / BA OD / DA WD / WA / WS
KERNBOHRUNG KB-B KB-D KB-W
HANDLAUF / RAMMSCHUTZ
WANDVERSTÄRKUNGEN
TÜRUNTERSCHNITT FÜR NACHSTRÖMUNG
ESTRICHFUGE
DETAILNUMMER

BRANDSCHUTZ

BRANDABSCHNITTSWAND/ BRANDWAND
RAUMABSCHLIESSENDES BAUTEIL MIT BRANDSCHUTZANFORDERUNGEN
1. RETTUNGSWEG
2. RETTUNGSWEG
FEUERLÖSCHER
XXX BRANDSCHUTZANFORDERUNG BAUTEIL
XXX / XXX WECHSEL BRANDSCHUTZANFORDERUNG
ANLIETERBARE FENSTER

- Alle Brandschutzangaben sind dem Brandschutzkonzept zu entnehmen und zu beachten!
- Alle tragenden und aussteifenden Bauteile sind ...(feuerhemmend / hochfeuerhemmend / feuerbeständig) auszuführen.
- Leitungsdurchführungen durch raumabschließende Bauteile sind entsprechend der Feuerwiderstandsklasse des durchbrochenen Bauteils herzustellen.

ABKÜRZUNGEN

BM BRANDMELDER
BMZ BRANDMELDEZENTRALE
FM FEUERMELDER

BAUTEILE
R / F30 / EI30 FEUERHEMMEND
H / F90 / EI90 HOCHFEUERHEMMEND
R / F90 / EI90 FEUERBESTÄNDIG
M TRAGENDES BAUTEIL, RESISTANCE MECHANICAL (S. EIGNER MECHANISCHER BELASTUNG, MECHANICAL
T

ÖFFNUNGSVERSCHLÜSSE
RS-S / RS / CS RAUCHDICHT UND SELBSTSCHLIESSEND
DHS / DS DICHT- UND SELBSTSCHLIESSEND
D DICHTSCHLIESSEND
H / T30 / EI30 FEUERHEMMEND
H / T90 / EI90 HOCHFEUERHEMMEND
H / T90 / EI90 FEUERBESTÄNDIG
FSA FESTSTELLANLAGE
FLS FREILAUFSCHLIESSER
NAV NOTAUSGANGSVERSCHLUSS
NFL NOTFALLSCHLIESSER
DTS OBENTÜRSCHLIESSER
FV FESTVERGLASUNG

RA RAUCHABZUG
NRA NATÜRLICHER RAUCHABZUG
RWA RAUCH- UND WÄRMEABZUG

Projektnummer - Vorhaben - Blatt-Nr.
DZS-XXX-ARC-ARC-5-AN-SX-X-XXX-XX-p

Index XX

Indexdatum 16.01.2026

Gebäudeansicht / Bauteil

Ausrichtung Planinhalt

Vorhaben
Demonstrationszentrum für Sektorkopplung
Am Schleusengraben 21029 Hamburg

Gebäudeklassifizierung
gemäß LBauO Hamburgische Bauordnung
Gebäudeklasse: 5
Sonderbau: Ja

Allgemeine Hinweise

- Alle Maße sind am Bau zu prüfen! Bei Unstimmigkeiten ist die Bauüberwachung vor Ausführung zu informieren! Für Aufmaßfehler haftet allein der Ausführende.
- Höhenangaben beziehen sich auf OKFFB des Raumes, in dem sich die Angabe befindet, BRH = OKFFB bis OK FERTIG BRÜSTUNG.
- Dieser Plan ist nur gültig in Verbindung mit der Planung der Fachingenieure, den Angaben der Sonderfachleute, den Angaben aus den fachtechnischen Gutachten z.B. Brandschutz, Schallschutz, Barrierefreiheit, GEG, Baugrund sowie den Angaben der Statik!

Bauherr
Sprinkenhof GmbH
Burchardstraße 8 20095 Hamburg

Freigabe Bauherr

Architekt

Freigabe Architekt

Fachplaner

Freigabe Fachplaner

Zeichnungsinhalt
Ansicht Süd

Phase
AUSFÜHRUNGSPLANUNG

Maßstab	Erstellt am	Bearbeiter	Zeichner	Blattgröße	Blattnummer
1:50	16.05.2025			1.400 x 700	S-AN-SX-X-XXX

0 1 2 3 4 5

OK FFB ±0.00 = + 4,75m ü. NHN

B_2352_AN Neubau OZ Sektorkopplung