


Detaillierte Angaben sind der Türliste zu entnehmen.

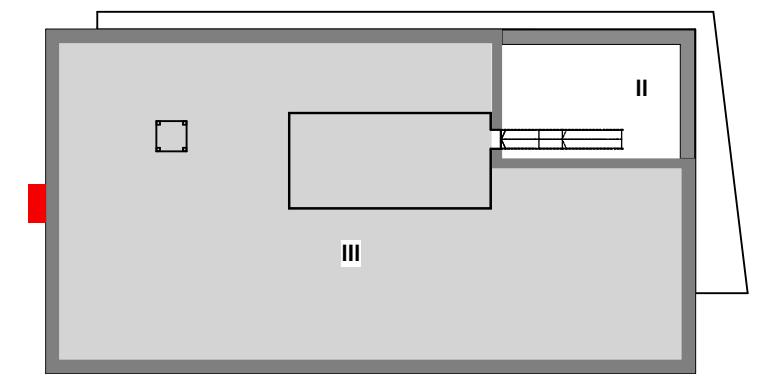

# VORABZUG

Projekt-Bauteil-Verfasser-Gewerk-Leistungsphase-Planart-Planinhalt-Planausschnitt-Plannr.-Index-Status <b>DZS-XXX-ARC-ARC-5-DT-XX-E-002-XX-v</b>		
Bauherr Sprinkenhof GmbH Burchardstraße 8 20095 Hamburg	Vorhaben  Demonstrationszentrum für Sektorkopplung Am Schleusengraben 21029 Hamburg	
	Bearbeiter  Zeichnungsinhalt Leitdetail Außentür - Ansicht T.EG.9002.2	
	Zeichner  Datum 27.03.2026	Maßstab 1:20