



TYP 1.1
Fenster mit **Sonnenschutz** 1 Stk.

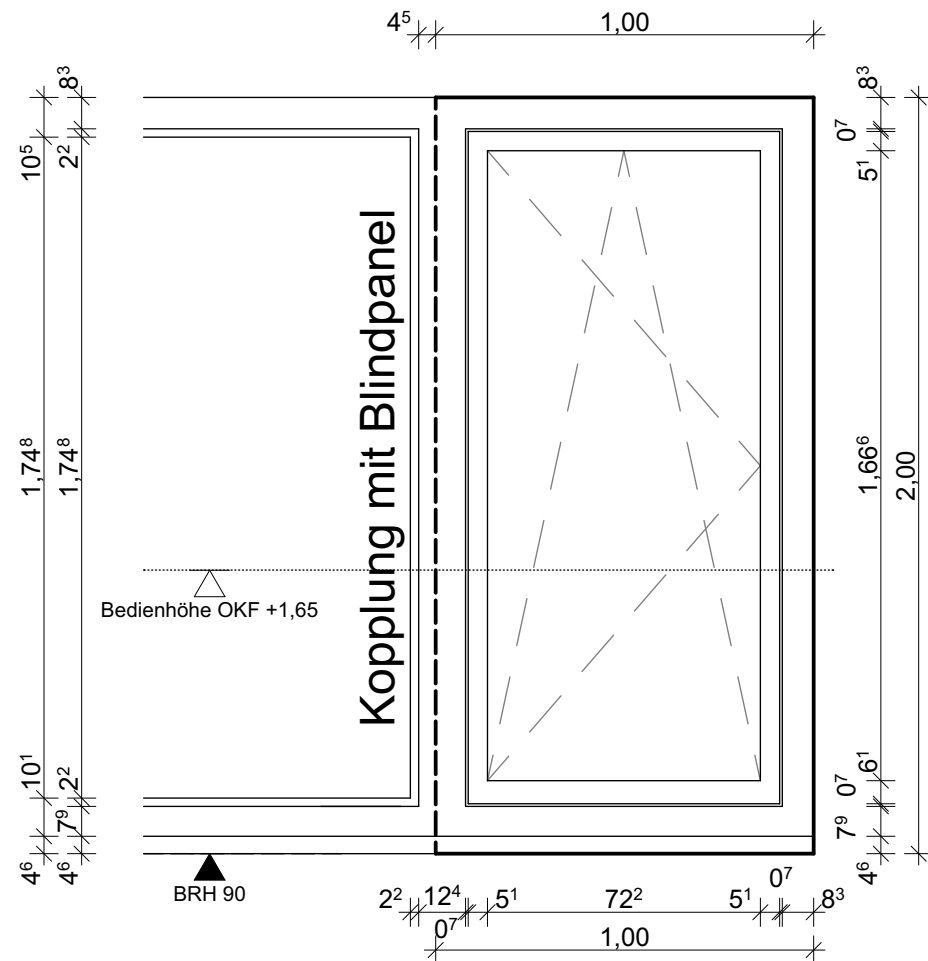

Konstruktion	Aluminium-Fensterelement
Montage	Ebene WD über Fenster-Vorwandmontagesystem
BRH	0,90 m
Rohbauöffnung	1,00 x 2,00 m
Verglasung	3-fach
DIN	R
Eigenschaften	U _{gesamt} -Wert: 0,95 / R _w =38dB / RC 2 N
Oberfläche innen/außen	innen / außen: RAL Farbton
Sonnenschutz	Zubehör: ZipScreen, außen, Fc-Wert: 0,30
Glasart	g-Wert Verglasung: 0,40
Nummerierung	F.EG.03

TYP 1.2
Fenster mit **Sonnenschutz** 1 Stk.

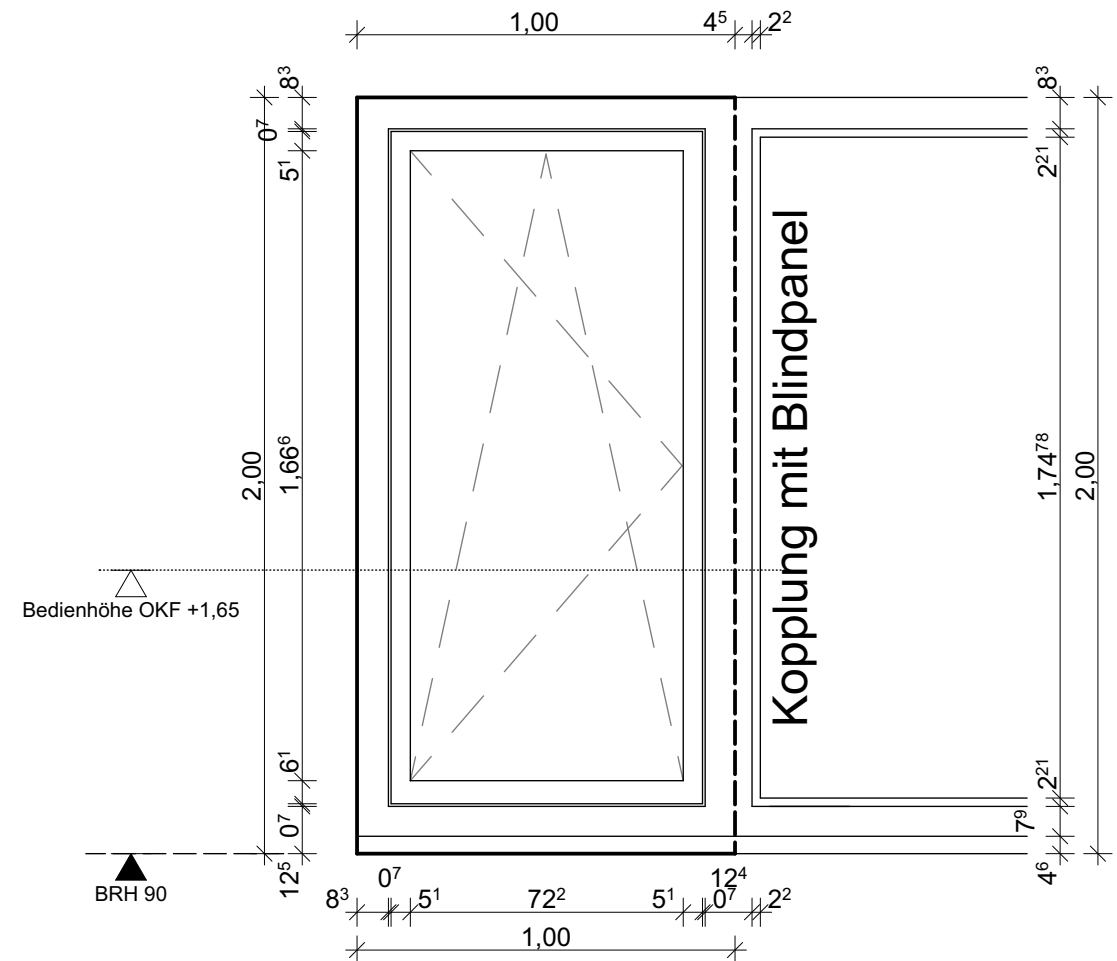

Konstruktion	Aluminium-Fensterelement
Montage	Ebene WD über Fenster-Vorwandmontagesystem
BRH	0,90 m
Rohbauöffnung	1,00 x 2,00 m
Verglasung	3-fach
DIN	R
Eigenschaften	U _{gesamt} -Wert: 0,95 / R _w =38dB
Oberfläche innen/außen	innen / außen: RAL Farbton
Sonnenschutz	Zubehör: ZipScreen, außen, Fc-Wert: 0,30
Glasart	g-Wert Verglasung: 0,40
Nummerierung	F.02.08.2

Projekt-Bauteil-Verfasser-Gewerk-Leistungsphase-Planart-Planinhalt-Planausschnitt-Plannr.-Index-Status DZS-XXX-ARC-ARC-5-DT-XX-F-002-XX-v				
Bauherr Sprinkenhof GmbH Burchardstraße 8 20095 Hamburg		Vorhaben Demonstrationszentrum für Sektorkopplung Am Schleusengraben 21029 Hamburg		
		Bearbeiter	Zeichnungsinhalt Fenstertyp 1.1. und 1.2	
		Zeichner	Datum 27.03.2026	Maßstab 1:20
				Index/Datum XX-27.03.2026