


TYP 2


Fenster mit **Sonnenschutz** 1 Stk.

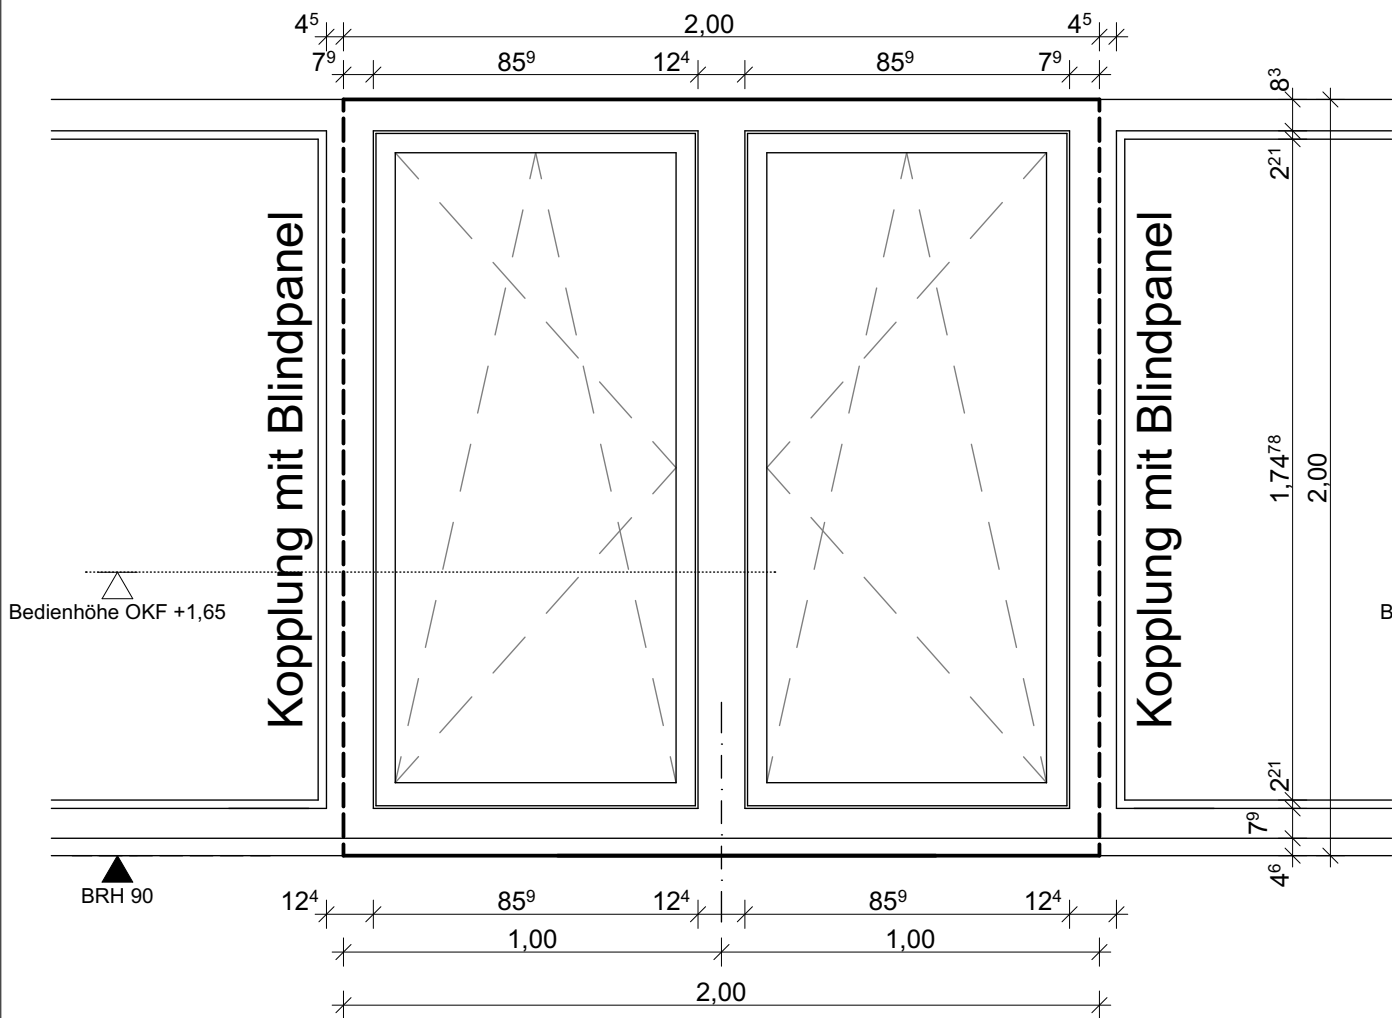

<b>Konstruktion</b>	Aluminium-Fensterelement
<b>Montage</b>	Ebene WD über Fenster-Vorwandmontagesystem
<b>BRH</b>	0,90 m
<b>Rohbauöffnung</b>	2,00 x 2,00 m
<b>Verglasung</b>	3-fach
<b>DIN</b>	R/L
<b>Eigenschaften</b>	U <sub>gesamt</sub> -Wert: 0,95 / R <sub>w</sub> =38dB
<b>Oberfläche innen/außen</b>	innen / außen: RAL Farbton
<b>Sonnenschutz</b>	Zubehör: ZipScreen, außen, Fc-Wert: 0,30
<b>Glasart</b>	g-Wert Verglasung: 0,40
<b>Nummerierung</b>	F.02.07

TYP 2a

Fenster ohne **Sonnenschutz** 1 Stk.

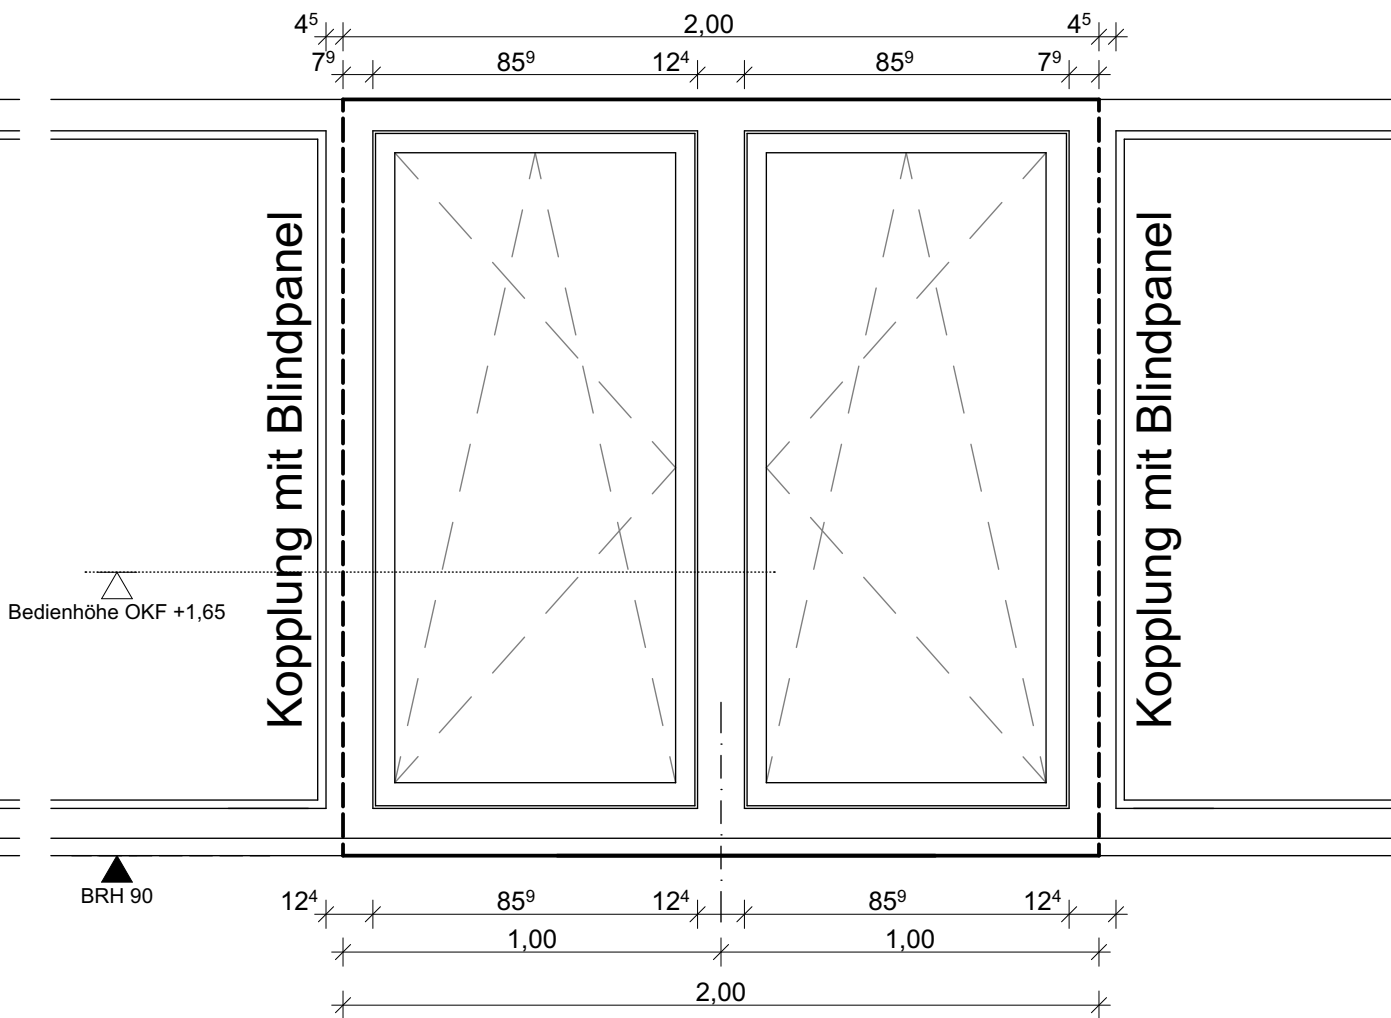

<b>Konstruktion</b>	Aluminium-Fensterelement
<b>Montage</b>	Ebene WD über Fenster-Vorwandmontagesystem
<b>BRH</b>	0,90 m
<b>Rohbauöffnung</b>	2,00 x 2,00 m
<b>Verglasung</b>	3-fach
<b>DIN</b>	R/L
<b>Eigenschaften</b>	U <sub>gesamt</sub> -Wert: 0,95 / R <sub>w</sub> =38dB
<b>Oberfläche innen/außen</b>	innen / außen: RAL Farbton
<b>Sonnenschutz</b>	-
<b>Glasart</b>	g-Wert Verglasung: 0,40

**Nummerierung** F.01.8002

Nummerierung		F.01.8002			Projekt-Bauteil-Verfasser-Gewerk-Leistungsphase-Planart-Planinhalt-Planausschnitt-Plannr.-Index-Status DZS-XXX-ARC-ARC-5-DT-XX-F-003-XX-v			
Bauherr	Sprinkenhof GmbH Burchardstraße 8 20095 Hamburg				Vorhaben		Demonstrationszentrum für Sektorkopplung Am Schleusengraben 21029 Hamburg	
					Bearbeiter	Zeichnungsinhalt Fenstertyp 2 und 2a		
					Zeichner	Datum 27.03.2026	Maßstab 1:20	Index/Datum XX-27.03.2026