


TYP 3

Fenster mit Sonnenschutz 6 Stk.

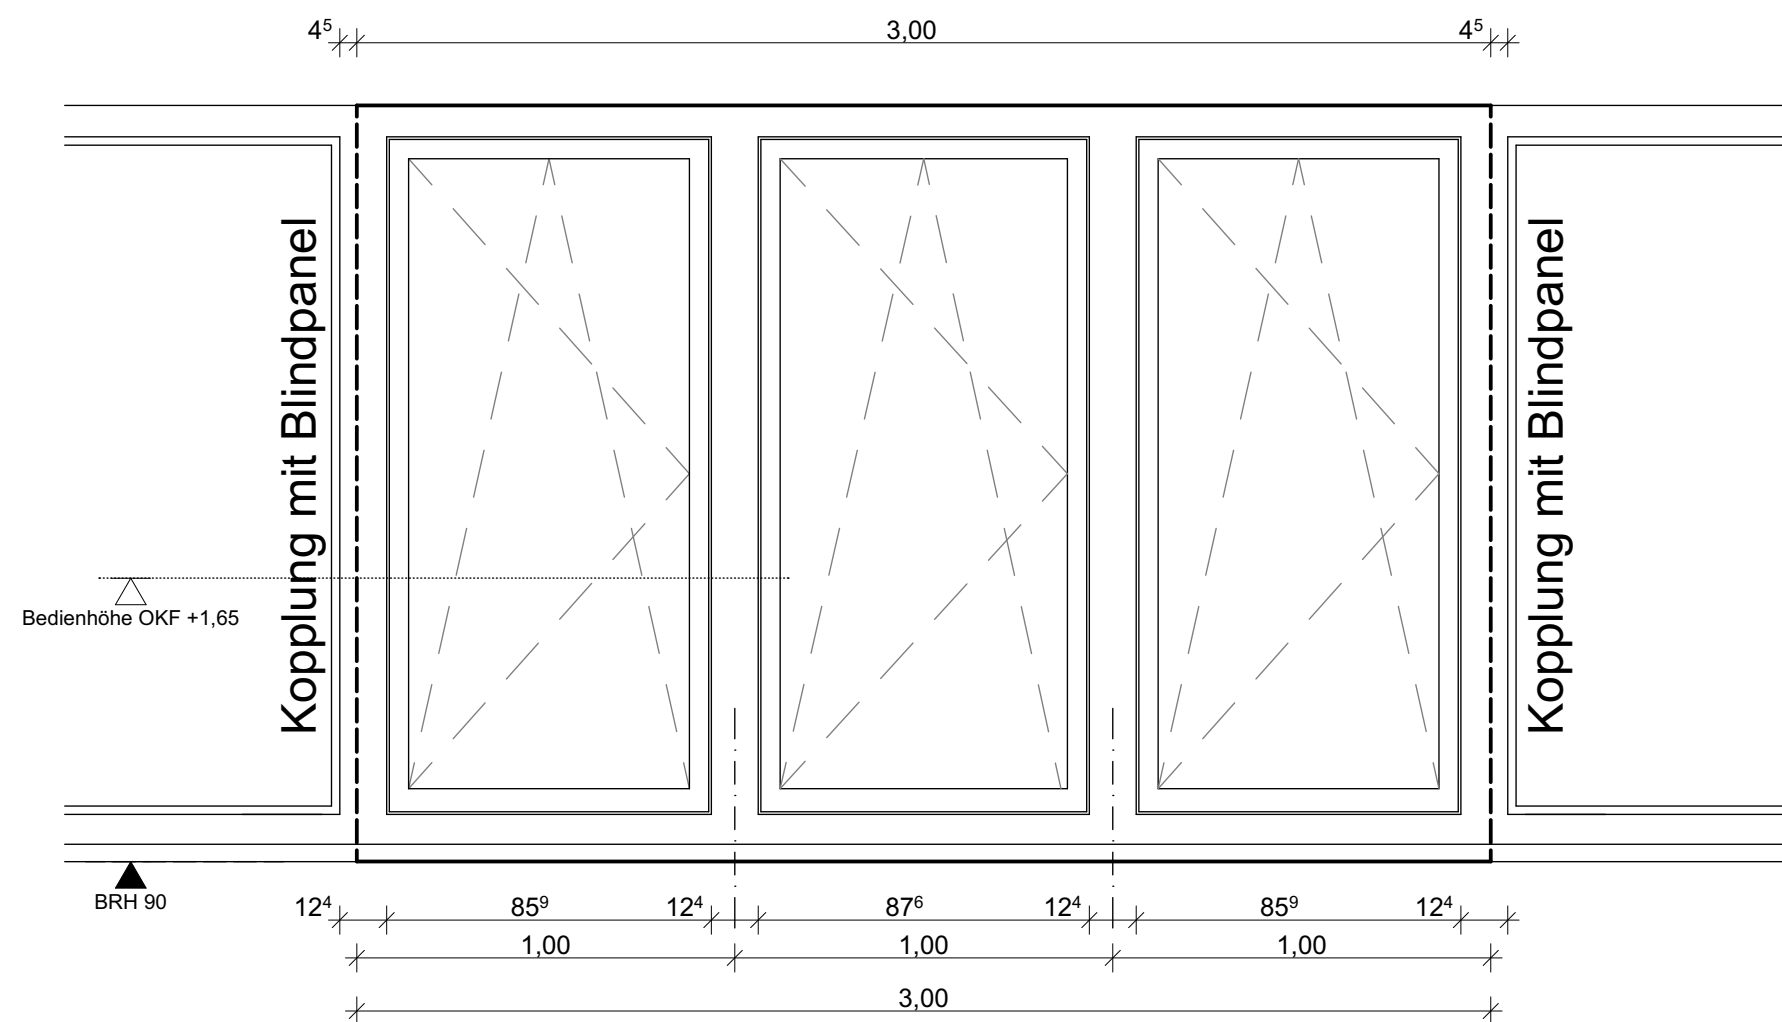

Konstruktion	Aluminium-Fensterelement
Montage	Ebene WD über Fenster-Vorwandmontagesystem
BRH	0,90 m
Rohbauöffnung	3,00 x 2,00 m
Verglasung	3-fach
DIN	R/L
Eigenschaften	U _{gesamt} -Wert: 0,95 / R _w =38dB / RC 2 N in EG
Oberfläche innen/außen	innen / außen: RAL Farbton
Sonnenschutz	Zubehör: ZipScreen, außen, Fc-Wert: 0,30
Glasart	g-Wert Verglasung: 0,40
Nummerierung	F.EG.04, F.EG.05, F.EG.06, F.01.09.1, F.01.10.1, F.02.02
Bemerkung	F.02.02 - 1Flügel seitlich mit mechatronischen Beschlag, Kipp- und Drehstellung, kombinierte Öffnungs- und Verschlussüberwachung (mit e-Schließrolle mit Magnet) VDS Klasse B / C

		Projekt-Bauteil-Verfasser-Gewerk-Leistungsphase-Planart-Planinhalt-Planausschnitt-Plannr.-Index-Status DZS-XXX-ARC-ARC-5-DT-XX-F-004-XX-v			
Bauherr	Sprinkenhof GmbH Burchardstraße 8 20095 Hamburg	Vorhaben		Demonstrationszentrum für Sektorkopplung Am Schleusengraben 21029 Hamburg	
		Bearbeiter	Zeichnungsinhalt Fenstertyp 3		
		Zeichner	Datum 27.03.2026	Maßstab 1:20	Index/Datum XX-27.03.2026