


TYP 3.1
Fenster mit **Sonnenschutz** 2 Stk.

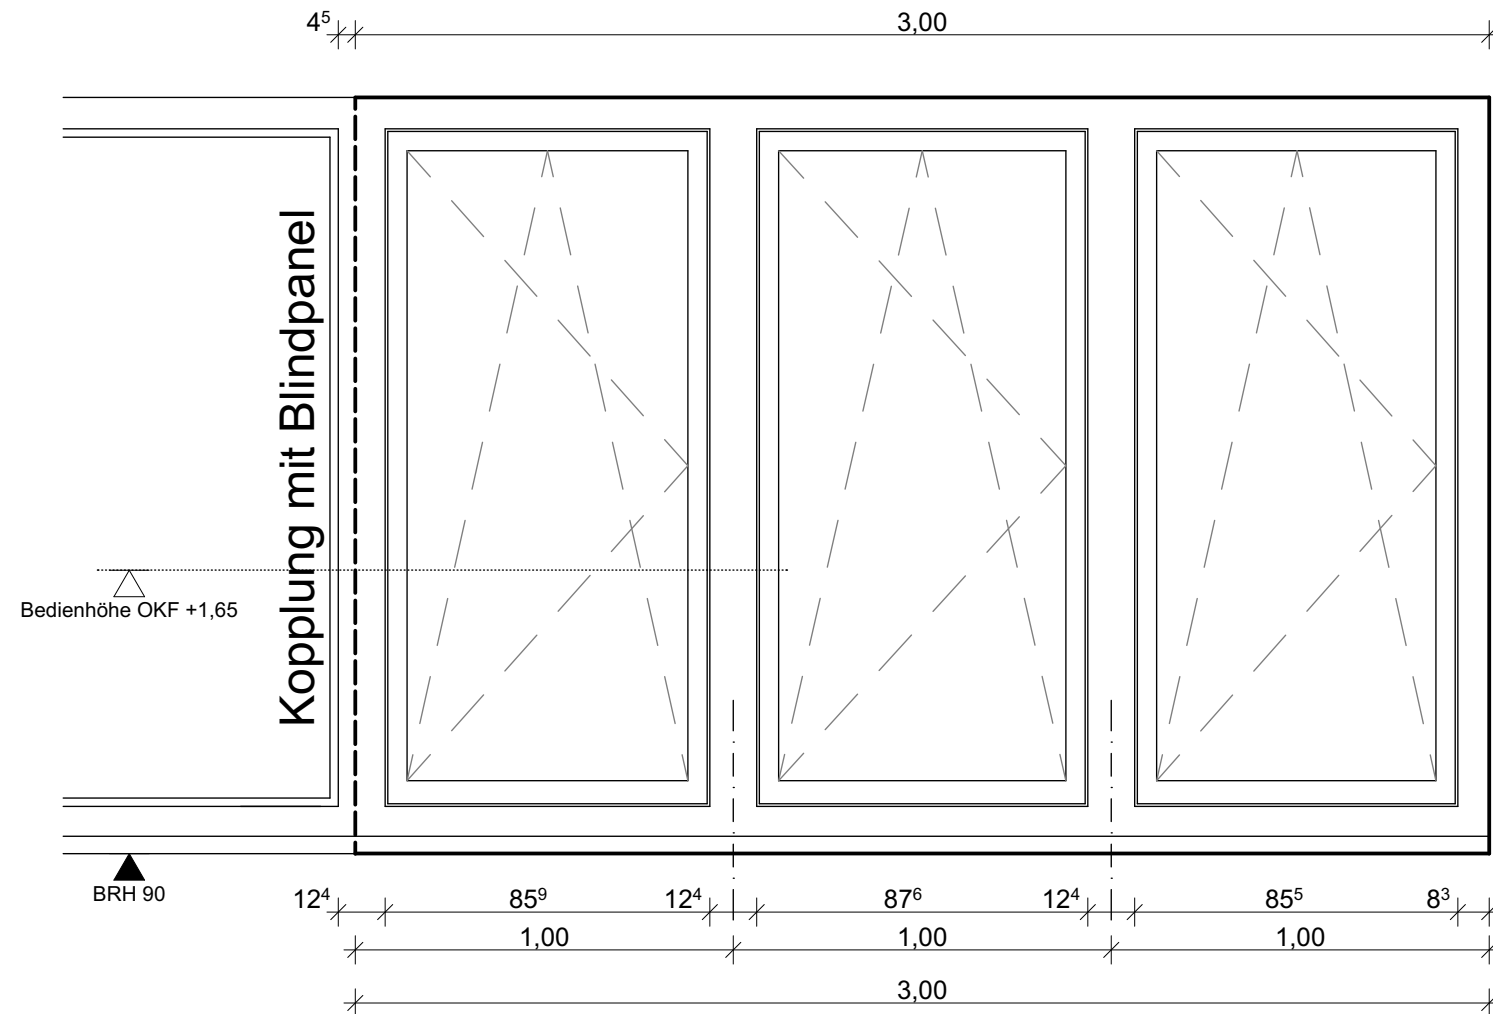

Konstruktion	Aluminium-Fensterelement
Montage	Ebene WD über Fenster-Vorwandmontagesystem
BRH	0,90 m
Rohbauöffnung	3,00 x 2,00 m
Verglasung	3-fach
DIN	R/L
Eigenschaften	U _{gesamt} -Wert: 0,95 / R _w =38dB
Oberfläche innen/außen	innen / außen: RAL Farbton
Sonnenschutz	Zubehör: ZipScreen, außen
Glasart	g-Wert Verglasung: 0,40
Nummerierung	F.01.10.2, F.02.01

B 2304 HH Neubau DZ für Sektorkopplung

		Projekt-Bauteil-Verfasser-Gewerk-Leistungsphase-Planart-Planinhalt-Planausschnitt-Plannr.-Index-Status DZS-XXX-ARC-ARC-5-DT-XX-F-005-XX-v			
Bauherr	Sprinkenhof GmbH Burchardstraße 8 20095 Hamburg	Vorhaben	Demonstrationszentrum für Sektorkopplung Am Schleusengraben 21029 Hamburg		
		Bearbeiter	Zeichnungsinhalt Fenstertyp 3.1		
		Zeichner	Datum 27.03.2026	Maßstab 1:20	Index/Datum XX-27.03.2026