


TYP 3.2

Fenster mit Sonnenschutz3 Stk.

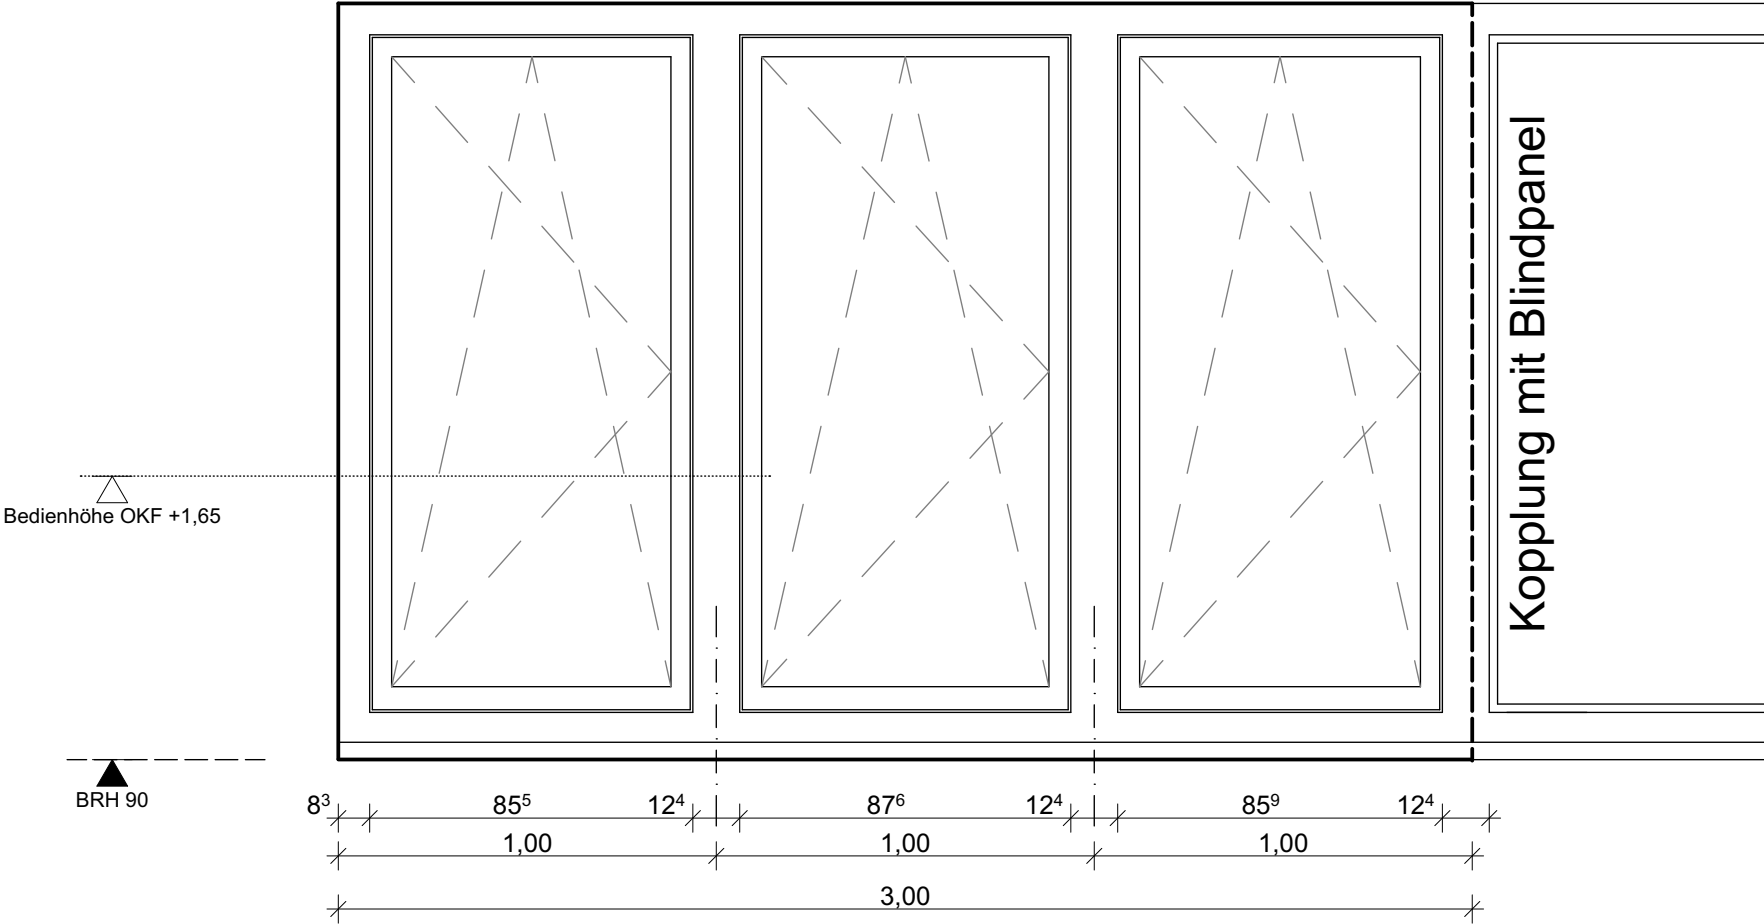

- Konstruktion

Montage

BRH

Rohbauöffnung

Verglasung

DIN

Eigenschaften

Oberfläche innen/außen
- Aluminium-Fensterelement

Ebene WD über Fenster-Vorwandmontagesystem

0,90 m

3,00 x 2,00 m

3-fach

R/L

U<sub>gesamt</sub>-Wert: 0,95 / R<sub>w</sub>=38dB / RC 2 N in EG

innen / außen: RAL Farbton
- Sonnenschutz

Glasart

Nummerierung
- Zubehör: ZipScreen, außen, Fc-Wert: 0,30

g-Wert Verglasung: 0,40

F.EG.09, F.01.06, F.01.09.2

B 2304 HH Neubau DZ für Sektorkopplung

Projekt-Bauteil-Verfasser-Gewerk-Leistungsphase-Planart-Planinhalt-Planausschnitt-Plannr.-Index-Status		DZS-XXX-ARC-ARC-5-DT-XX-F-006-XX-v		
Bauherr	Sprinkenhof GmbH Burchardstraße 8 20095 Hamburg	Vorhaben		Demonstrationszentrum für Sektorkopplung Am Schleusengraben 21029 Hamburg
		Bearbeiter	Zeichnungsinhalt Fenstertyp 3.2	
		Zeichner	Datum 27.03.2026	Maßstab 1:20 Index/Datum XX-27.03.2026