


TYP 4 .1
Fenster mit **Sonnenschutz** 1 Stk.

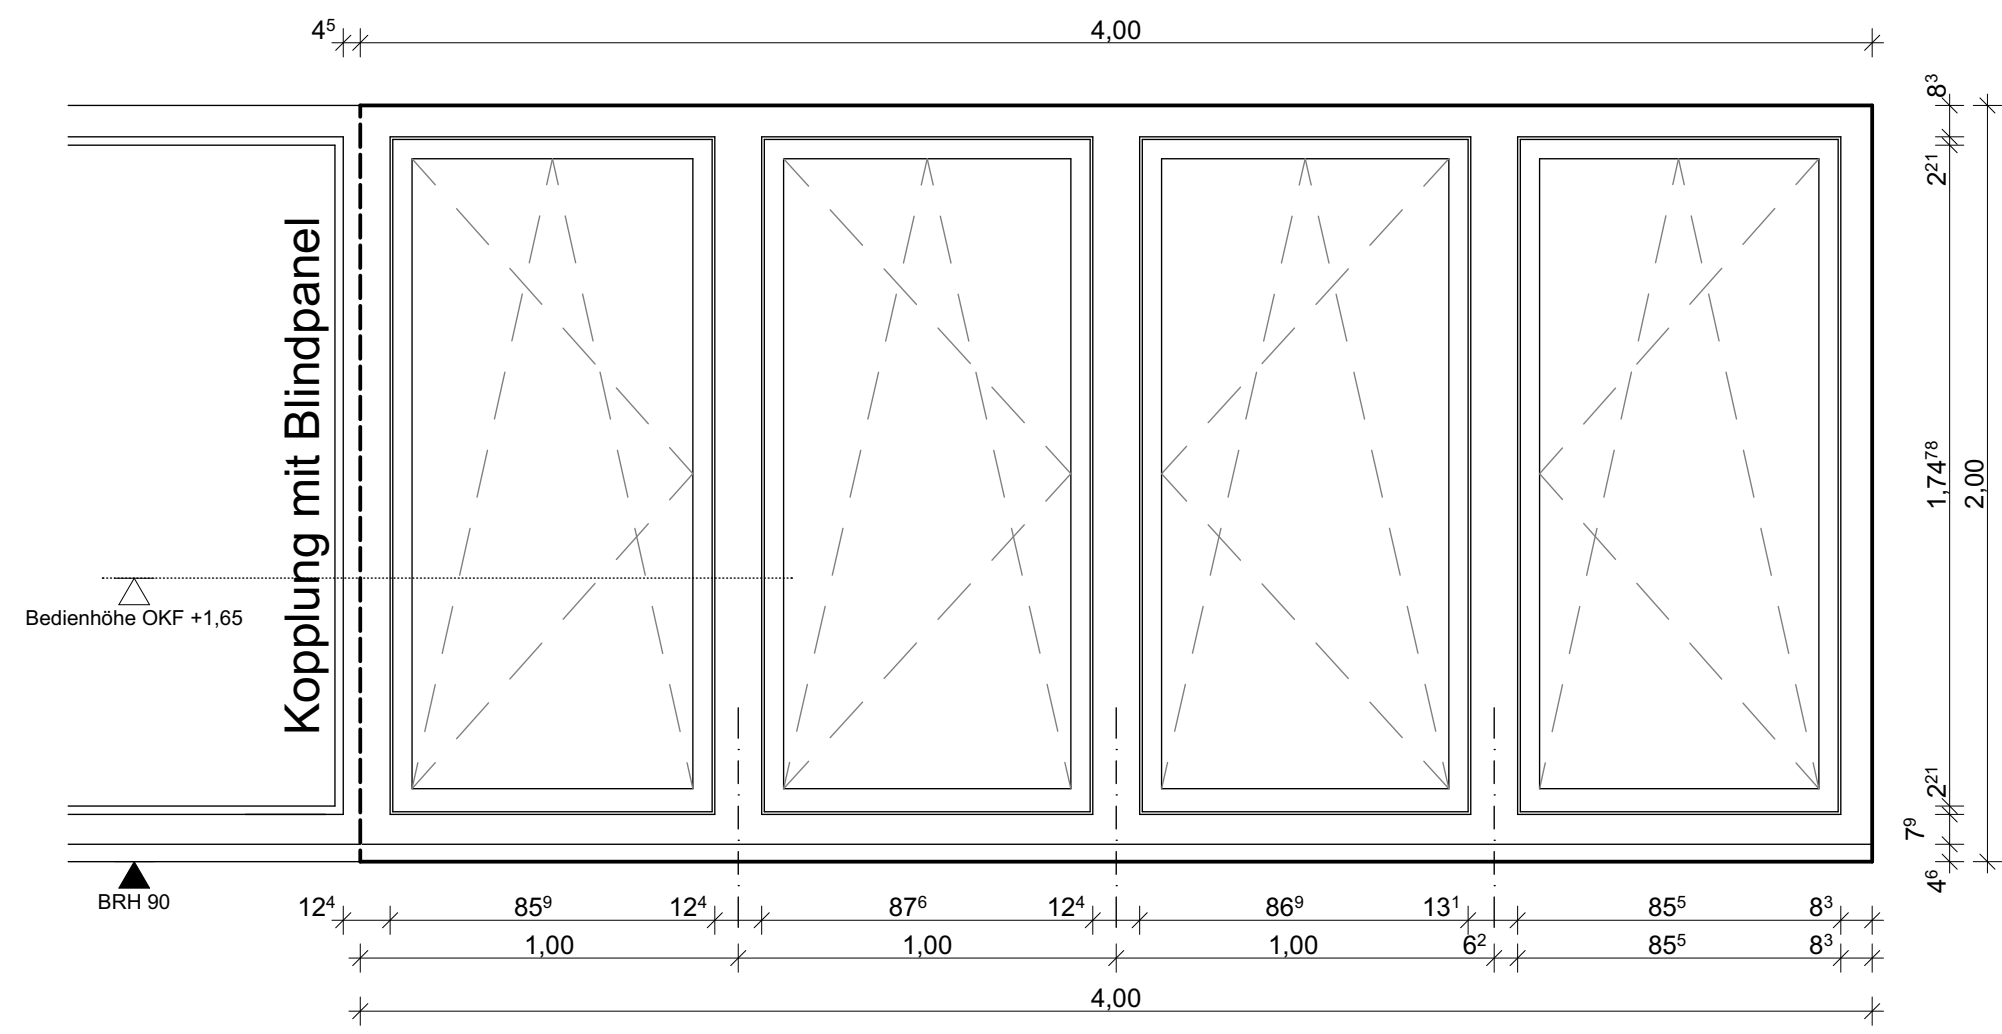

- Konstruktion** Aluminium-Fensterelement
- Montage** Ebene WD über Fenster-Vorwandmontagesystem
- BRH** 0,90 m
- Rohbauöffnung** 4,00 x 2,00 m
- Verglasung** 3-fach
- DIN** R/L
- Eigenschaften** U_{gesamt}-Wert: 0,95 / R_w=38dB
- Oberfläche innen/außen** innen / außen: RAL Farbton
- Sonnenschutz** Zubehör: ZipScreen, außen, Fc-Wert: 0,30
- Glasart** g-Wert Verglasung: 0,40

Nummerierung F.02.08.3

Bemerkung F.02.08.3 mit Öffnungsbegrenzer

B 2304 HH Neubau DZ für Sektorkopplung

Projekt-Bauteil-Verfasser-Gewerk-Leistungsphase-Planart-Planinhalt-Planausschnitt-Plannr.-Index-Status DZS-XXX-ARC-ARC-5-DT-XX-F-008-XX-v			
Bauherr	Vorhaben		
	Demonstrationszentrum für Sektorkopplung Am Schleusengraben 21029 Hamburg		
	Bearbeiter		
	Zeichnungsinhalt Fenstertyp 4.1		
	Zeichner	Datum 27.03.2026	Maßstab 1:20
		Index/Datum XX-27.03.2026	