


TYP 4 .2

Fenster mit Sonnenschutz1 Stk.

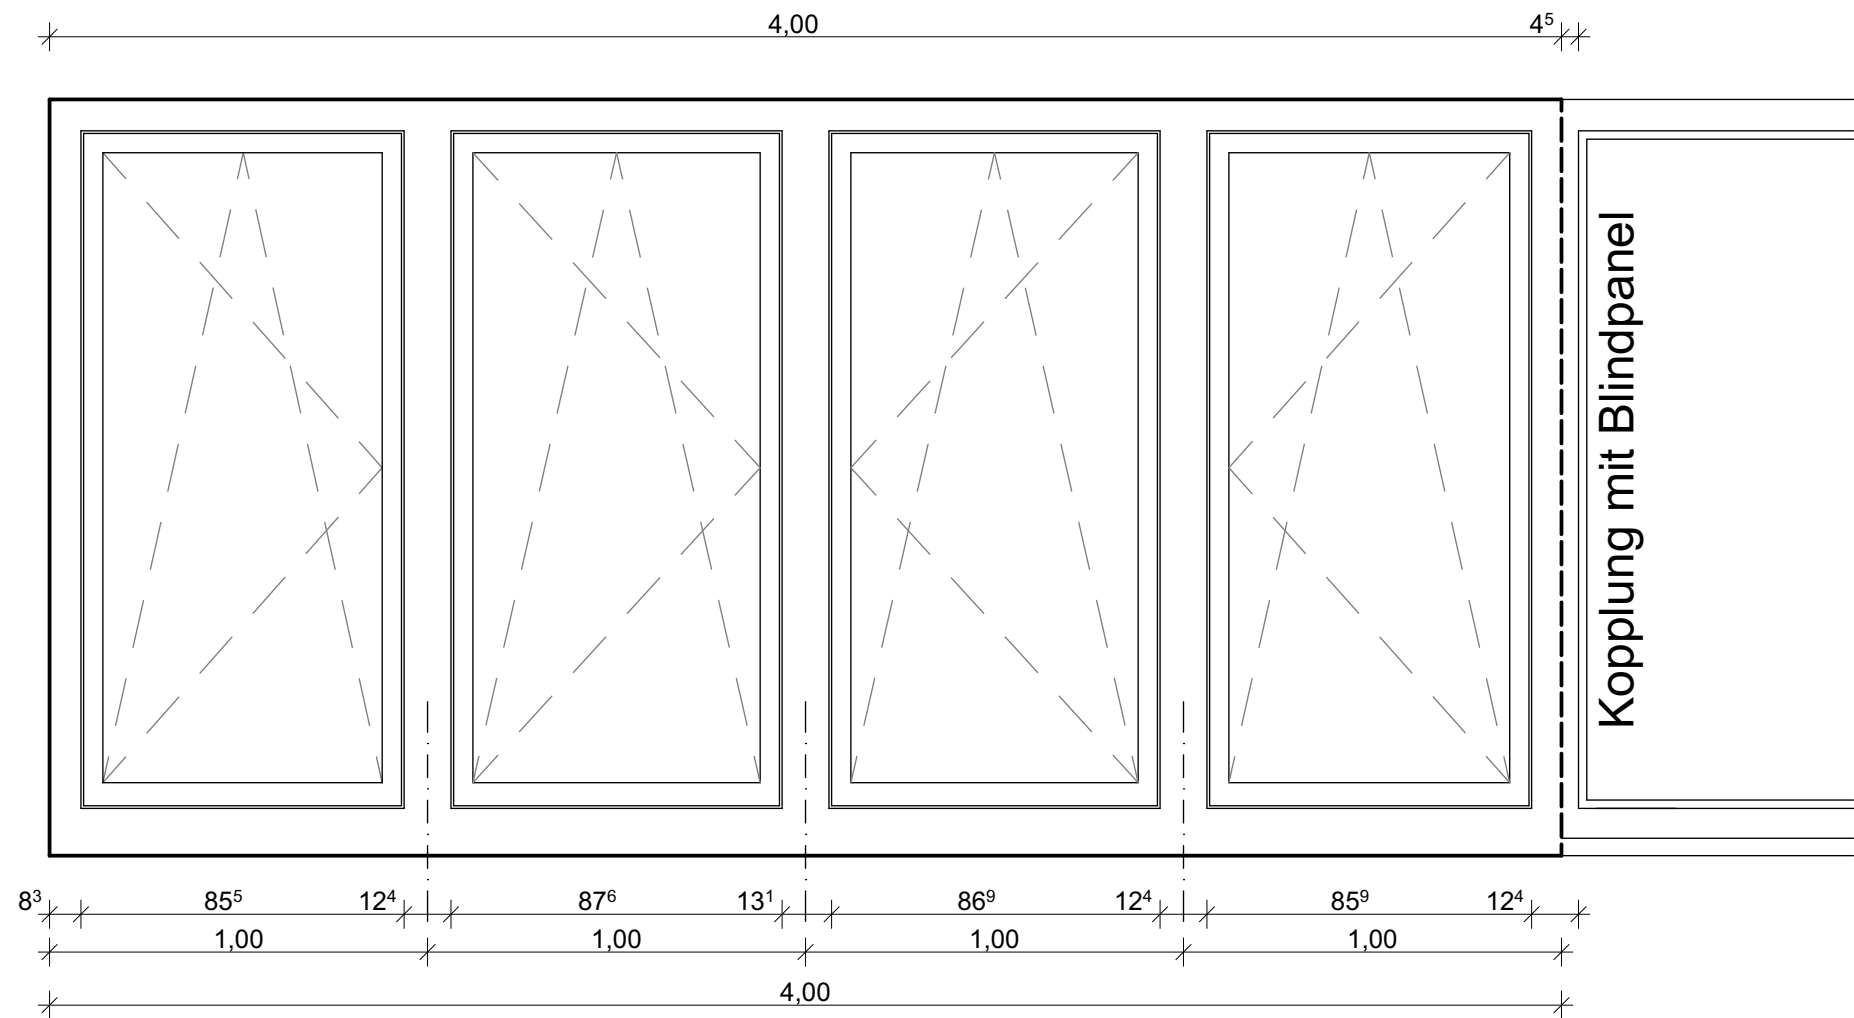

Konstruktion	Aluminium-Fensterelement
Montage	Ebene WD über Fenster-Vorwandmontagesystem
BRH	0,90 m
Rohbauöffnung	4,00 x 2,00 m
Verglasung	3-fach
DIN	R/L
Eigenschaften	U <sub>gesamt</sub> -Wert: 0,95 / R <sub>w</sub> =38dB
Oberfläche innen/außen	innen / außen: RAL Farbton
Sonnenschutz	Zubehör: ZipScreen, außen, Fc-Wert: 0,30
Glasart	g-Wert Verglasung: 0,40
Nummerierung	F.02.09.2

Projekt-Bauteil-Verfasser-Gewerk-Leistungsphase-Planart-Planinhalt-Planausschnitt-Plannr.-Index-Status			
DZS-XXX-ARC-ARC-5-DT-XX-F-009-XX-v			
Bauherr	Sprinkenhof GmbH Burchardstraße 8 20095 Hamburg	Vorhaben	
		Demonstrationszentrum für Sektorkopplung Am Schleusengraben 21029 Hamburg	
		Bearbeiter	Zeichnungsinhalt
		Fenstertyp 4.2	
		Zeichner	Datum
			27.03.2026
		Maßstab	Index/Datum
		1:20	XX-27.03.2026