


TYP 5.1  
Fenster mit **Sonnenschutz** 2 Stk.

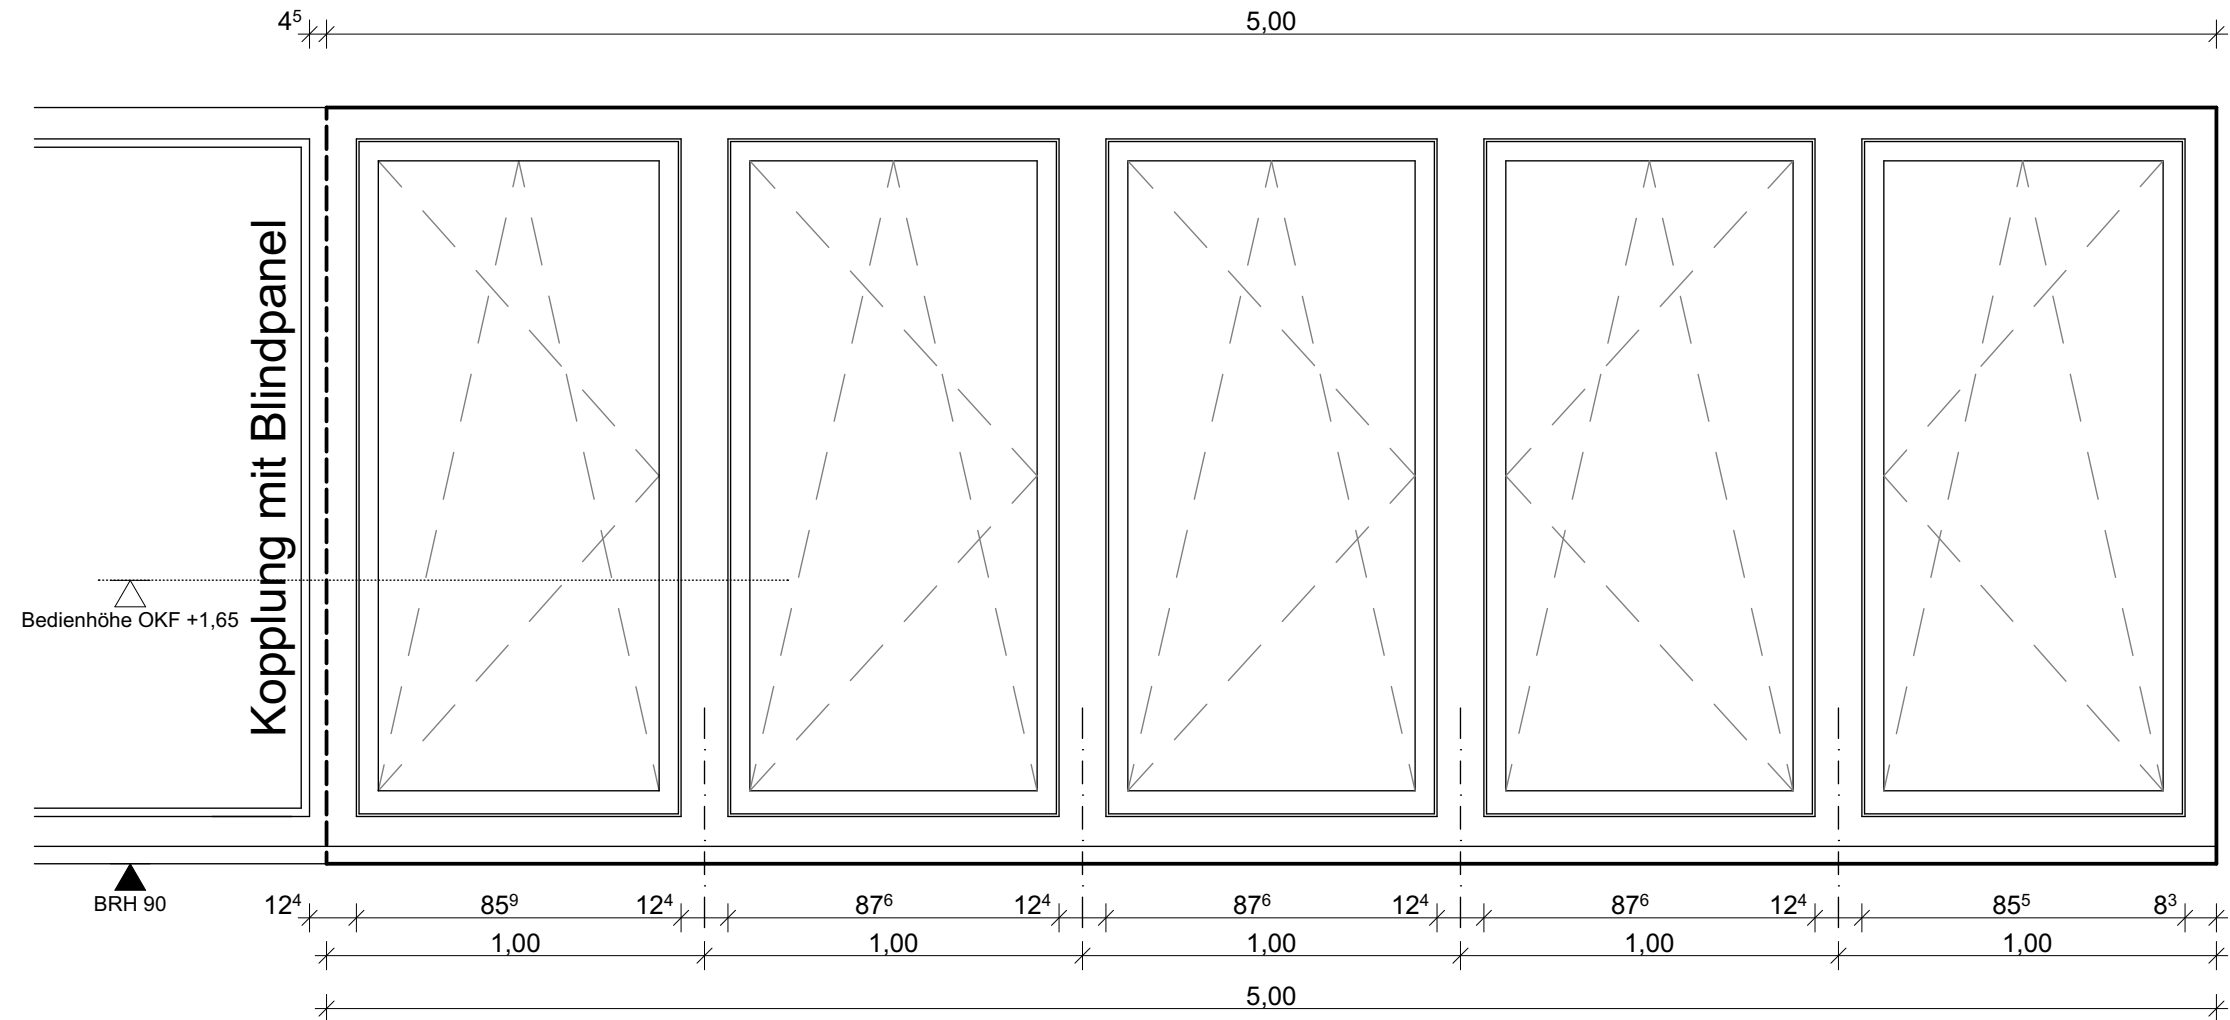

<b>Konstruktion</b>	Aluminium-Fensterelement
<b>Montage</b>	Ebene WD über Fenster-Vorwandmontagesystem
<b>BRH</b>	0,90 m
<b>Rohbauöffnung</b>	5,00 x 2,00 m
<b>Verglasung</b>	3-fach
<b>DIN</b>	R/L
<b>Eigenschaften</b>	U <sub>gesamt</sub> -Wert: 0,95 / R <sub>w</sub> =38dB
<b>Oberfläche innen/außen</b>	innen / außen: RAL Farbton
<b>Sonnenschutz</b>	Zubehör: ZipScreen, außen, Fc-Wert: 0,30
<b>Glasart</b>	g-Wert Verglasung: 0,40
<b>Nummerierung</b>	F.01.01.1, F.01.08

Projekt-Bauteil-Verfasser-Gewerk-Leistungsphase-Planart-Planinhalt-Planausschnitt-Plannr.-Index-Status DZS-XXX-ARC-ARC-5-DT-XX-F-011-XX-v			
Bauherr	Sprinkenhof GmbH Burchardstraße 8 20095 Hamburg	Vorhaben Demonstrationszentrum für Sektorkopplung Am Schleusengraben 21029 Hamburg	
		Bearbeiter	Zeichnungsinhalt Fenstertyp 5.1
		Zeichner	Datum 27.03.2026
		Maßstab	1:20
		Index/Datum XX-27.03.2026	