


TYP 5 .2

Fenster ohne Sonnenschutz1 Stk.

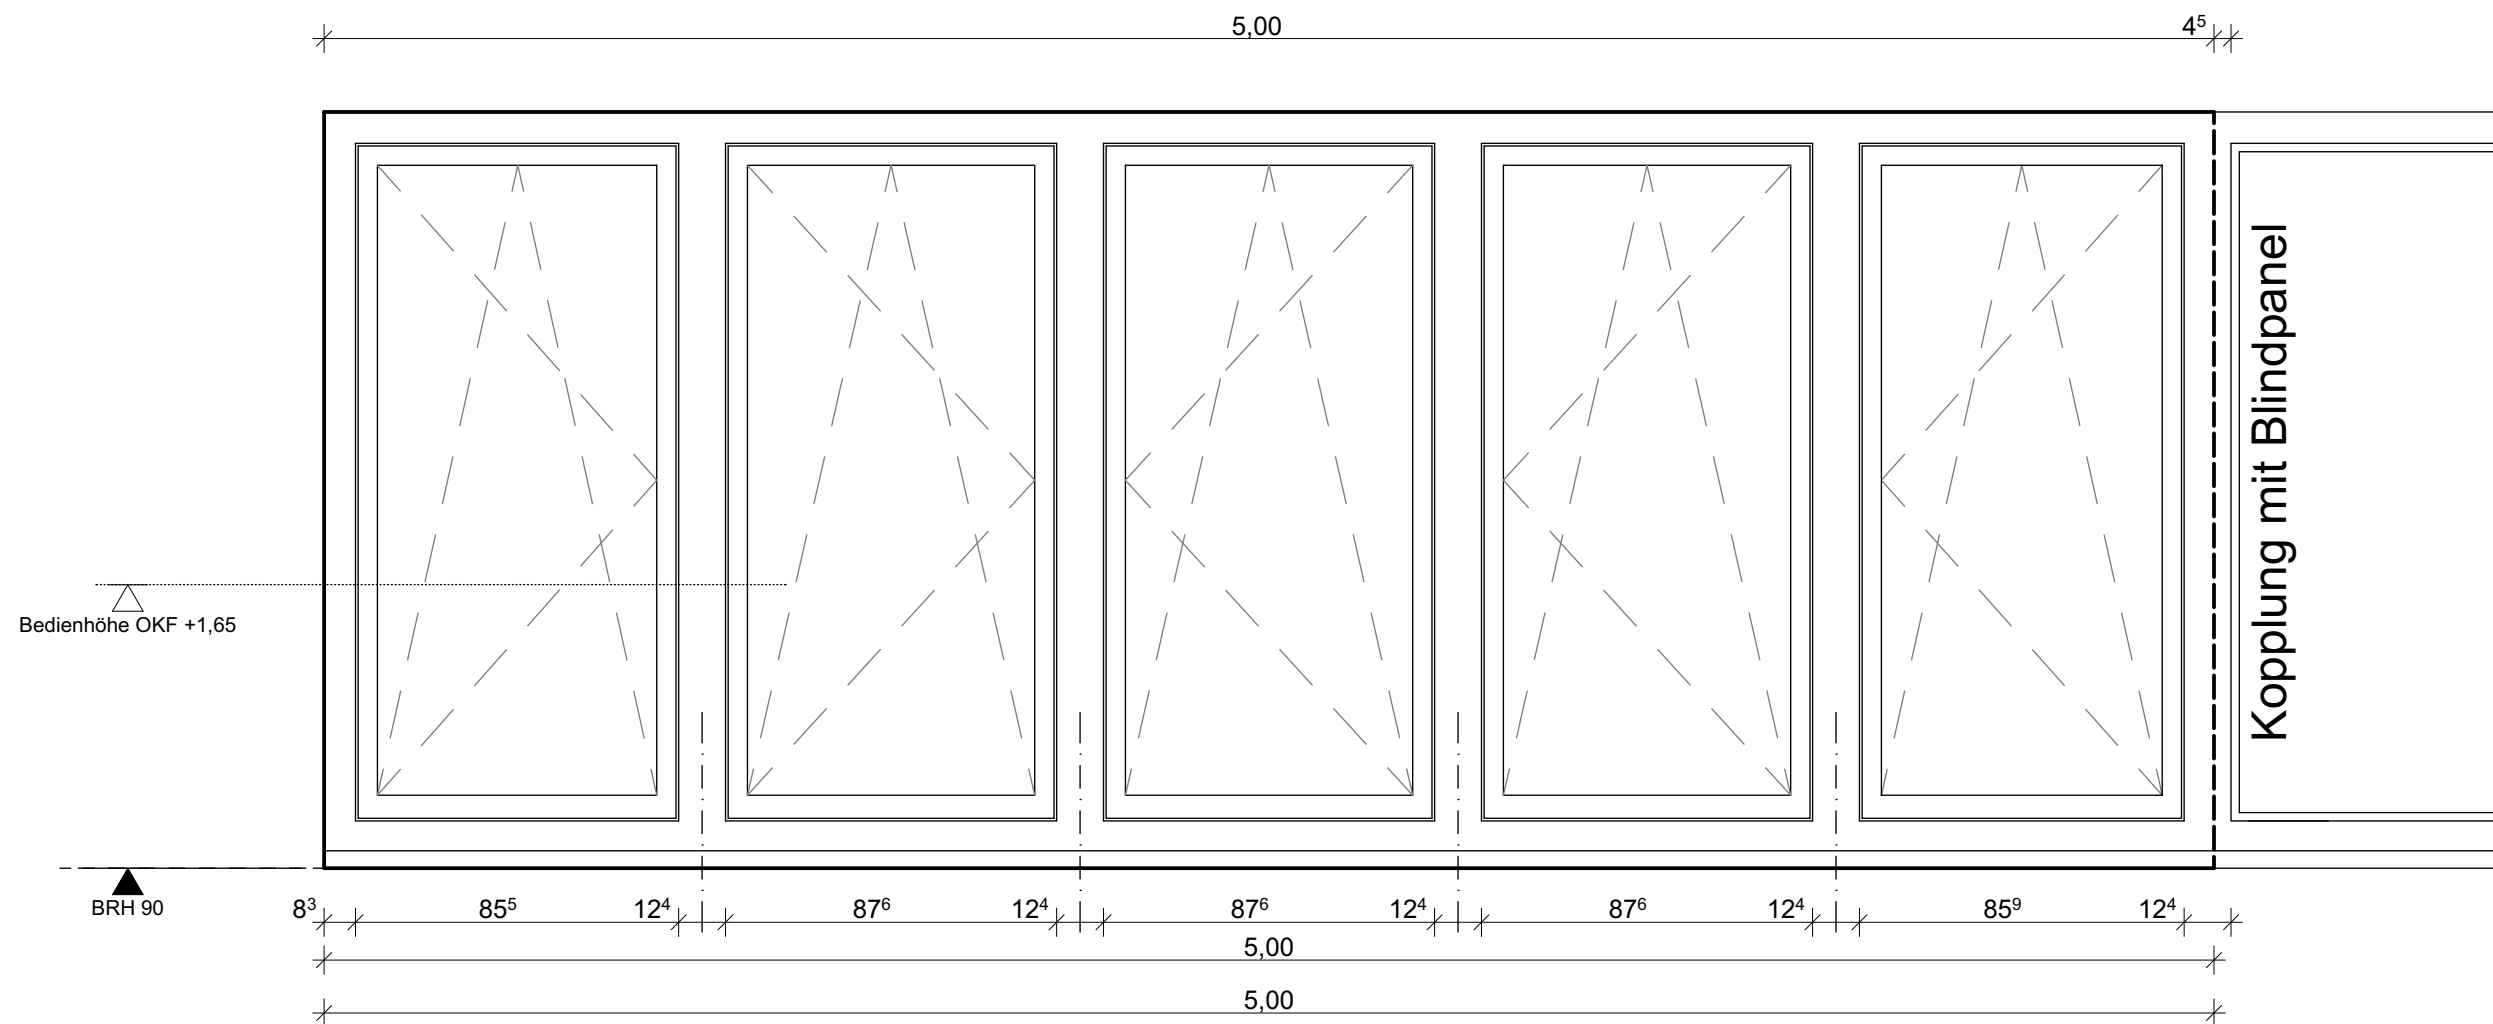

Konstruktion	Aluminium-Fensterelement
Montage	Ebene WD über Fenster-Vorwandmontagesystem
BRH	0,90 m
Rohbauöffnung	5,00 x 2,00 m
Verglasung	3-fach
DIN	R/L
Eigenschaften	U _{gesamt} -Wert: 0,95 / R _w =38dB
Oberfläche innen/außen	innen / außen: RAL Farbton
Sonnenschutz	-
Glasart	g-Wert Verglasung: 0,40
Nummerierung	F.01.9001

Projekt-Bauteil-Verfasser-Gewerk-Leistungsphase-Planart-Planinhalt-Planausschnitt-Plannr.-Index-Status			
DZS-XXX-ARC-ARC-5-DT-XX-F-012-XX-v			
Bauherr	Sprinkenhof GmbH Burchardstraße 8 20095 Hamburg	Vorhaben	
		Demonstrationszentrum für Sektorkopplung Am Schleusengraben 21029 Hamburg	
		Bearbeiter	Zeichnungsinhalt
		Fenstertyp 5.2	
		Zeichner	Datum
			27.03.2026
		Maßstab	Index/Datum
		1:20	XX-27.03.2026