


TYP 6

Fenster mit Sonnenschutz1 Stk.

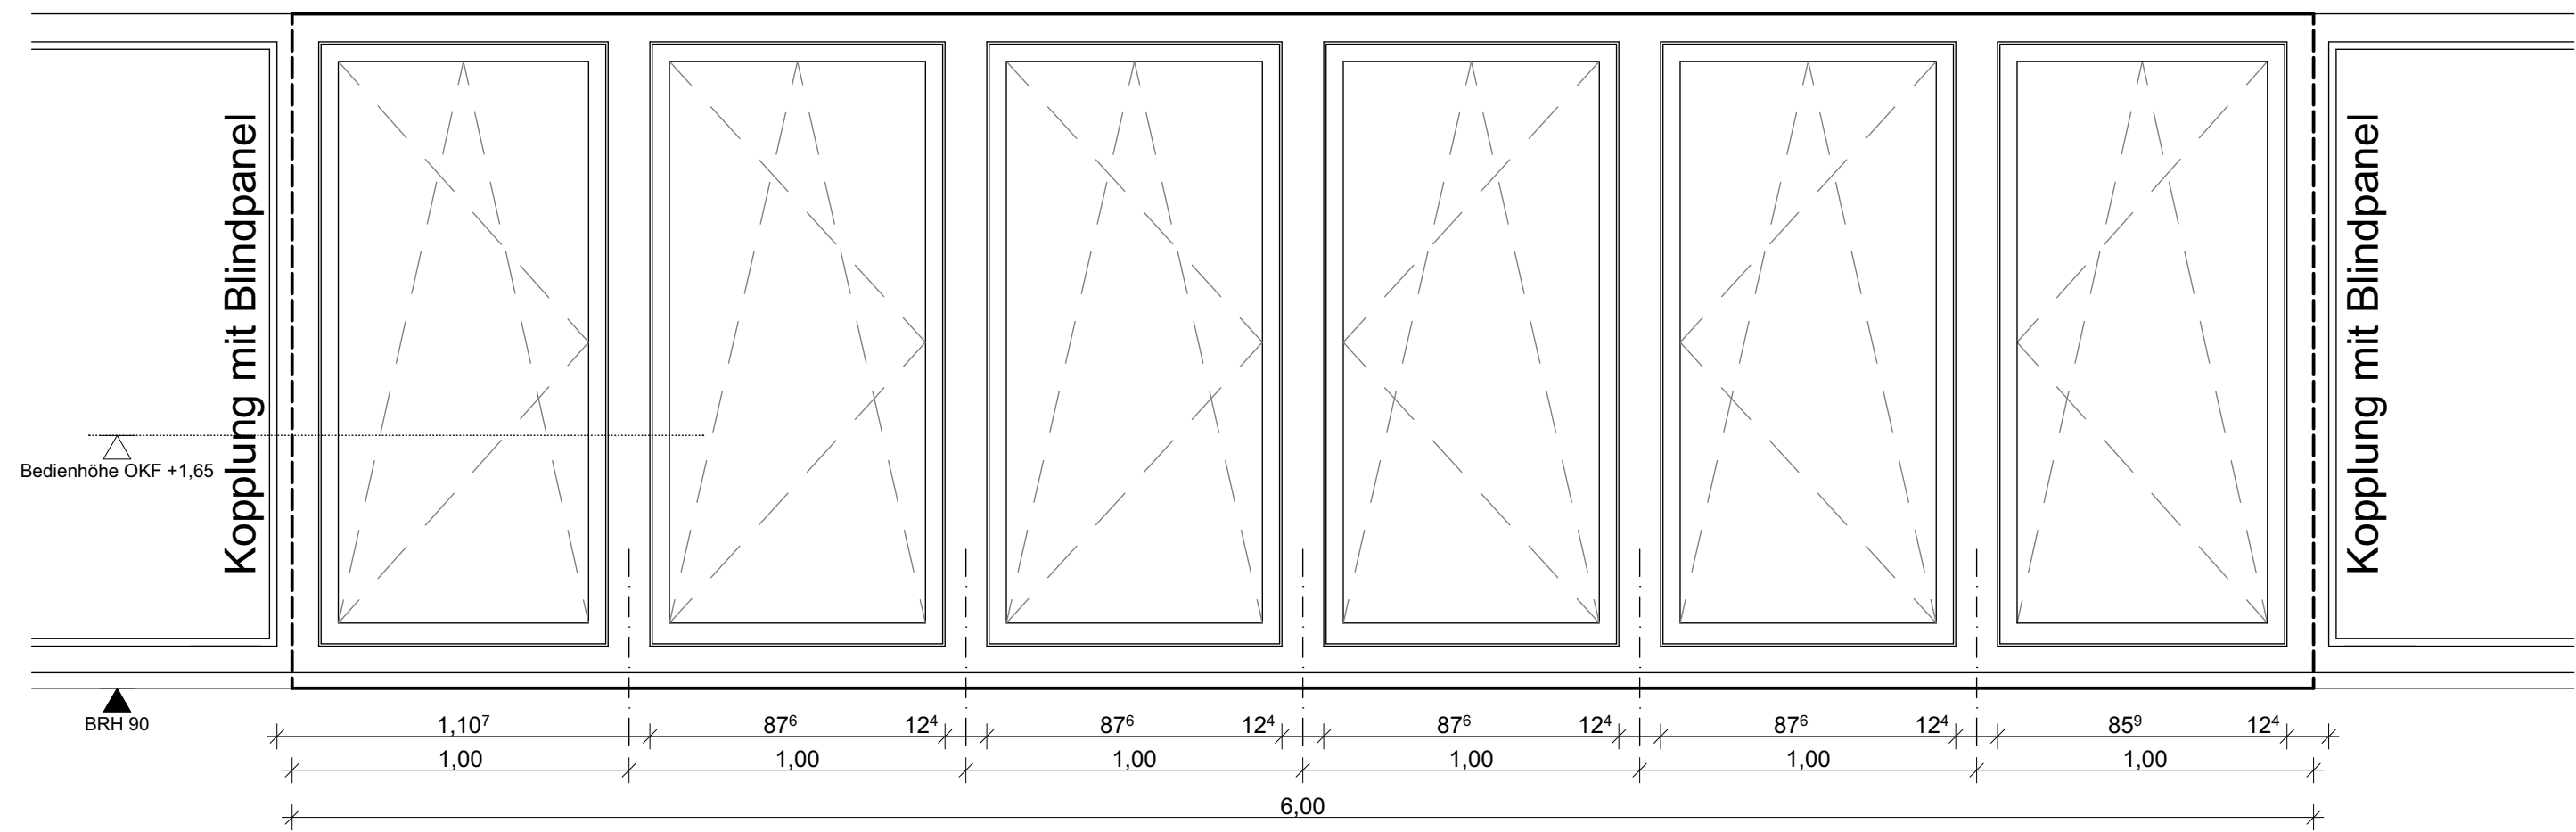

- Konstruktion

Montage

BRH

Rohbauöffnung

Verglasung

DIN

Eigenschaften

Oberfläche innen/außen
- Aluminium-Fensterelement

Ebene WD über Fenster-Vorwandmontagesystem

0,90 m

6,00 x 2,00 m

3-fach

R/L

U_{gesamt}-Wert: 0,95 / R_w=38dB

innen / außen: RAL Farbton
- Sonnenschutz

Glasart

Nummerierung
- Zubehör: ZipScreen, außen, Fc-Wert: 0,30

g-Wert Verglasung: 0,40

F.01.05

B 2304 HH Neubau DZ für Sektorkopplung

		Projekt-Bauteil-Verfasser-Gewerk-Leistungsphase-Planart-Planinhalt-Planausschnitt-Plannr.-Index-Status DZS-XXX-ARC-ARC-5-DT-XX-F-014-XX-v			
Bauherr	Sprinkenhof GmbH Burchardstraße 8 20095 Hamburg		Vorhaben		Demonstrationszentrum für Sektorkopplung Am Schleusengraben 21029 Hamburg
			Bearbeiter	Zeichnungsinhalt Fenstertyp 6	
			Zeichner	Datum 27.03.2026	Maßstab 1:20