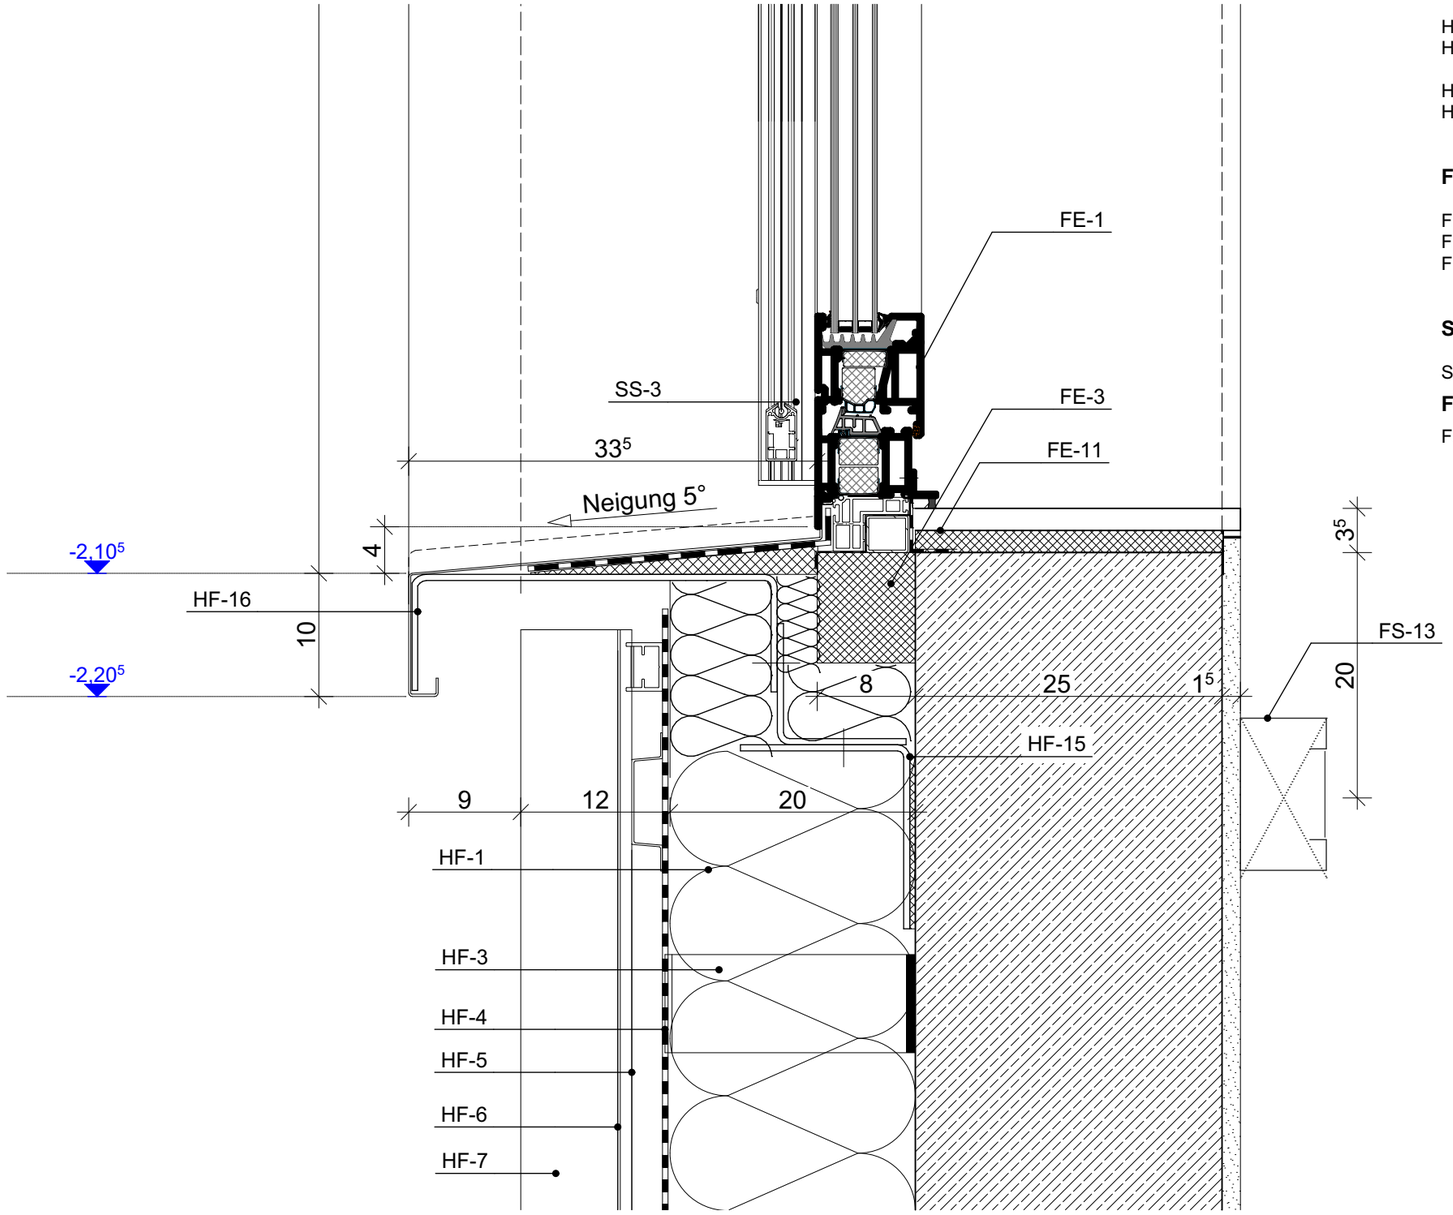

HF Holzfassade — **VE3.08 Holzfassade**

HF-1	Mineralwolledämmung, nicht brennbar A1, WLS 035, glasvlieskaschiert schwarz, Befestigung gem. Fassadensystem
HF-3	Unterkonstruktionselement aus Aluminium als Festpunkt / Gleitpunkt gemäß Werkplanung mit Thermostop
HF-4	Aluminiumblech, RAL Beschichtung, schwarz, als Unterkonstukruinsabdeckung / Sichtschutz
HF-5	Horizontale Systemschiene, belüftetes HAT-Profil, Aluminium, a=50cm, gem. Fassadensystem
HF-6	ALU-Click Paneel gem. Fassadensystem
HF-7	Holzprofil 42mm * 80mm, Kiefer, Thermo-behandelt, B-s2-d0, Fassadenübergänge außenkante bündig
HF-15	Haltewinkel für Blechverkleidung, mit therm. Trennung
HF-16	Alu-Fensterbank mit seitl. Aufkantung, pulverbeschichtet, RAL Farbton gem. Bemusterung

FE Fenster — **VE.3.05 Metallbau Fenster/ Außentüren**

FE-1	Aluminium-Fenster-Element, 75mm Profiltiefe, U-Wert=0,95 W/(m²K)
FE-3	Fenster-Vorwandmontagesystem 4-seitig umlaufend, 80mm
FE-11	Innenfensterbank, bündiger Einbau mit Schattenfuge, inkl. Höhenausgleich und Putzprofil

SS Sonnenschutz — **VE.3.05 Metallbau Fenster/ Außentüren**

SS-3	ZipScreen als Vorbau-Markise, Schienenführung

FS Fachplanung sonstige

FS-13	Brüstungskanal 70 x 130 cm gem. ELT Planung	KG 400

B_2304_HH Neubau DZ für Sektorkopplung

Projekt-Bauteil-Verfasser-Gewerk-Leistungsphase-Planart-Planinhalt-Planausschnitt-Plannr.-Index-Status
DZS-XXX-ARC-ARC-5-DT-XX-F-018-XX-v

Bauherr: Sprinkenhof GmbH, Burchardstraße 8 20095 Hamburg

Vorhaben: Demonstrationszentrum für Sektorkopplung, Am Schleusengraben 21029 Hamburg

Bearbeiter:

Zeichnungsinhalt: Leitdetail Fensterband - unterer Anschluss

Zeichner:

Datum: 27.03.2026

Maßstab: 1:5

Index/Datum: XX-27.03.2026