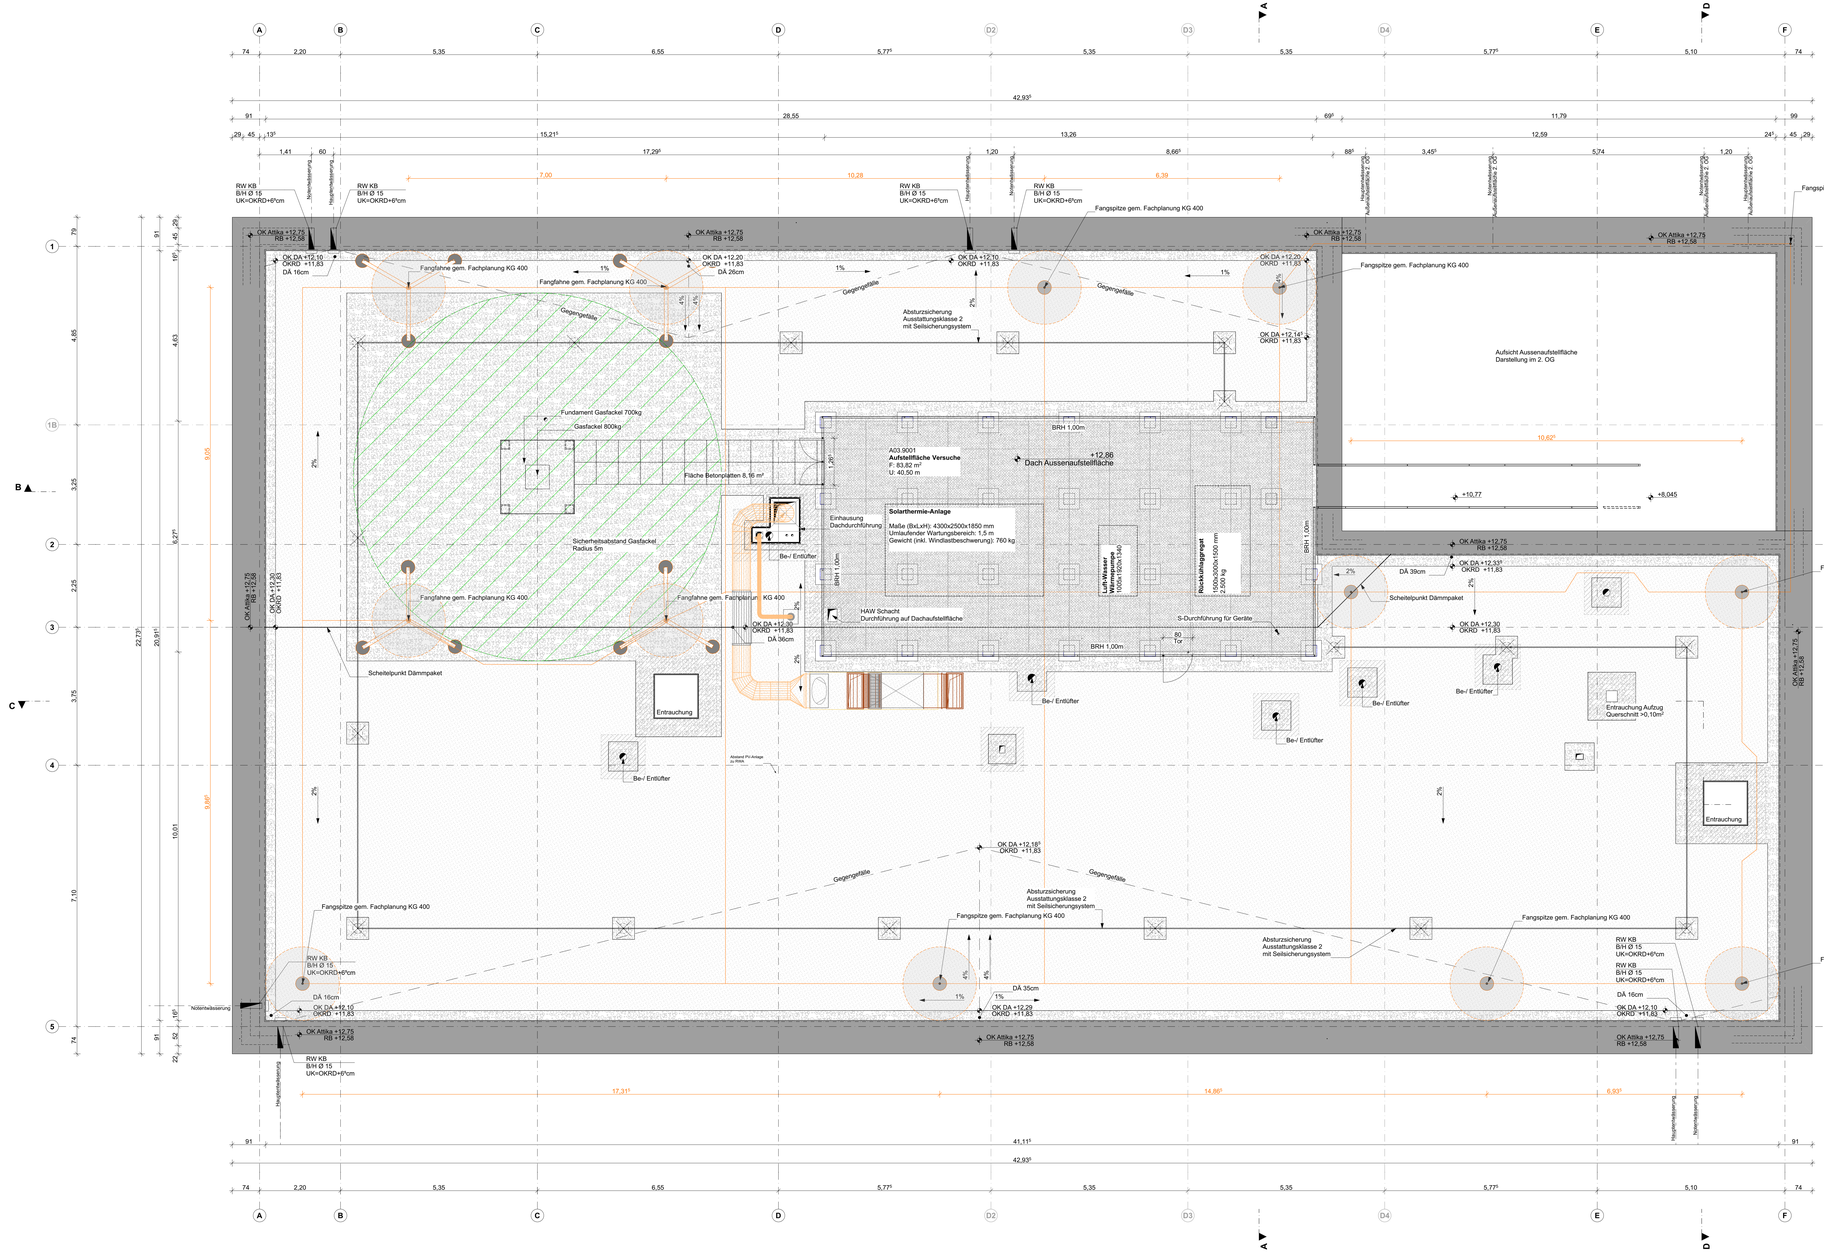

NUTZUNG DATENPLATTFORM

Die grundsätzliche Planverteilung erfolgt, neben der vertraglich vereinbarten, digital über die Datenplattform. Fachplaner und Fachfirmen, deren sonstige Belange sind aufgefordert, sich die Unterlagen hier herunterzuladen (Integrität) und auf Aktualisierung zu prüfen. Der Inhaberstand auf der Datenplattform ist selbständig in regelmäßigen Abständen durch alle Beteiligten zu prüfen.

Index	Datum	Bearbeiter	Änderungsbemerkungen
03	30.01.2026	MT	schematische Darstellung des Blitzschutzes gem. TGA Planung angepasst
02	16.01.2026	MT	DD gem. TGA Stand 04.12.2025, Stützen für Aufstellfläche DG Stahlbeton 30/30
01	07.11.2025	HK	Lage Fallrohre, Ergänzung Durchbrüche, Anpassung Attikaabruchführung Regenwasser, Eintragung Blitzschutz in Absimmung

ZEICHNERISCHE DARSTELLUNG

BESTAND		AD	ABGEHÄNGTE DECKE
		AK	AUSSENKANTE
NEUBAU		BA	BODENAUSSPARUNG
		BE	BODENERLAUF
ABBRUCH		BF	BAUTEILFUGE
		BK	BRÜSTUNGSKANAL
MAUERWERK		BRH	BRÜSTUNGSHÖHE
		DA	DECKENAUSSPARUNG
STAHLBETON		DD	DECKENDURCHBRUCH
		FB	FUßBODENSTÄRKENBRUCH
BETON, FERTIGTEIL		FBS	FUßBODENSPEICHER
		FS	FLIESENSPIEGEL
PORENBETON...weitere Baustoffe		GDA	GLEITENDER DECKENANSCHLUSS
		IK	INNENKANTE
WU-BETON		IS	INSEKTENSCHUTZ
		KA	KANTENSCHUTZ
PORCTON		KB / KBZ	KERNBOHRUNG / KERNBOHRZONE
		KT	KABELTRASSE
HOLZSTÄNDERWAND		LRH	LICHTE RAUMHÖHE
		OA	OBERFLÄCHENBELAG
TROCKENBAU		OK	OBERKANTE
		R / F	ROHBAU / FERTIGMASS
INSTALLATIONSWAND		RB	ROHBAU
		RH	RAUMHÖHE OKFF BIS UKRD
DÄMMUNG WEICH		RD	ROHDECKE
		RFB	ROHFUSSBODEN
DÄMMUNG HART		RR	REGENFALLROHR
		SFS	SICHTSCHUTZFOLIE SPIEGELND
ABGEHÄNGTE DECKE		SFT	SICHTSCHUTZFOLIE TRANSLUZENT
		SU	SONNENSCHUTZ
GLASELEMENT		SV	SONNENSCHUTZVERGLASUNG
		UK	UNTERKANTE
		UZ	UNTERZUG
		ÜZ	ÜBERZUG
		VK	VORDERKANTE
		WA	WANDAUSSPARUNG
		WD	WANDDURCHBRUCH
		WS	WANDSCHUTZ

TÜRBLATT MIT LICHTAUSSCHNITT | TÜRBLATT MIT VOLLVERGLASUNG | GANZGLASTÜR | HANDLAUF / RAMMSCHUTZ

T 00.07 TÜRNUMMER (S. TÜRENLISTE) | WANDVERSTÄRKUNGEN | TÜRUNTERSCHNITT FÜR NACHSTRÖMUNG

F 00.01 FENSTERNUMMER (S. FENSTERLISTE) | ESTRICHFUGE

42 dB SCHALLSCHUTZANFORDERUNG / ERF. SCHALLDÄMM-MASS R w | DETAILNUMMER

ROHBAUKANTE | AUSBAUKANTE | OK FFB / OK RFB | DURCHBRÜCHE BD / BA · DD / DA · WD / WA / WS | KERNBOHRUNG KB-B · KB-D · KB-W

ZEICHNERISCHE DARSTELLUNG

KIESSCHICHT | GRÜNDACH | AUFSICHT ATTIKABLECH | AUFSICHTKANTE ROHBAU

Brandbeanspruchung B. gem. BSK flexibelstoßdg. von unten nach oben

Brandbeanspruchung Dämmung nicht brennbar, A1, > 1000°C, Mineralwolle, ≥ 50cm

RW Regenentwässerung | NA Notentwässerung

Durchbrüche Dach und Attika gem. Schnitt- und Durchbruchplanung

BLITZSCHUTZ gem. Fachplanung EL1
Darstellung nur symbolisch

ABLEITER gem. Fachplanung

FANGFAHNE mit 3-Bein-Aufsteller + Aufsatzelementen gem. Fachplanung

FANGSPITZE mit Aufsatzelement gem. TGA Planung

Absturzsicherung

Absturzsicherung als Schienensystem

SEKURANT mit Schienensystem gem. WMPL Dacheinrichtung

OK Dachfläche (inkl. Kiesschicht + Gründach) | OK RB OKRD | OK Rundecke

DÄ Dämmpaket Gesamtstärke Grundämmung 16cm + Gefälledämmung 0-20cm Gegengefälle (> 16cm)

Projektnummer - Vorfassen - Blatt-Nr.	DZS-XXX-ARC-ARC-5-GR-DA-X-XXX-03-p	Index	03
Datum	30.01.2026		

Gebäudeansicht / Bauteil

Ausrichtung Planblatt

Vorhaben

Demonstrationszentrum für Sektorkopplung
Am Schleusengraben 21029 Hamburg

Gebäudeklassifizierung

gemäß LBauO Hamburgische Bauordnung
Gebäudeklasse: 5
Sonderbau: Ja

Allgemeine Hinweise

- Alle Maße sind am Bau zu prüfen! Bei Unstimmigkeiten ist die Bauüberwachung vor Ausführung zu informieren! Für Aufmaßfehler haftet allein der Ausführende.
- Höhenangaben beziehen sich auf OKFFB des Raumes, in dem sich die Angabe befindet, BRH = OKFFB bis OK FERTIG BRÜSTUNG.
- Dieser Plan ist nur gültig in Verbindung mit der Planung der Fachingenieure, den Angaben der Sonderfachfirmen, den Angaben aus den fachtechnischen Gutachten z.B. Brandschutz, Schallschutz, Barrierefreiheit, GEG, Baugrund sowie den Angaben der Statik!

Bauherr

Sprinkenhof GmbH
Burchardstraße 8 20095 Hamburg

Freigabe Bauherr

Architekt

Freigabe Architekt

Fachplaner

Freigabe Fachplaner

Zeichnungsinhalt

Gundriss Dachaufsicht

Planart

AUSFÜHRUNGSPLANUNG

Maßstab	Erstellungsdatum	Bearbeiter	Zeichner	Blattgröße	Blattnummer
1:50	27.06.2025			1.400 x 700	5-GR-DA-X-XXX

0 1 2 3 4 5

OK FFB ±0.00 = + 4,75m ü. NHN

B_250_HH Neubau CC für Sektorkopplung