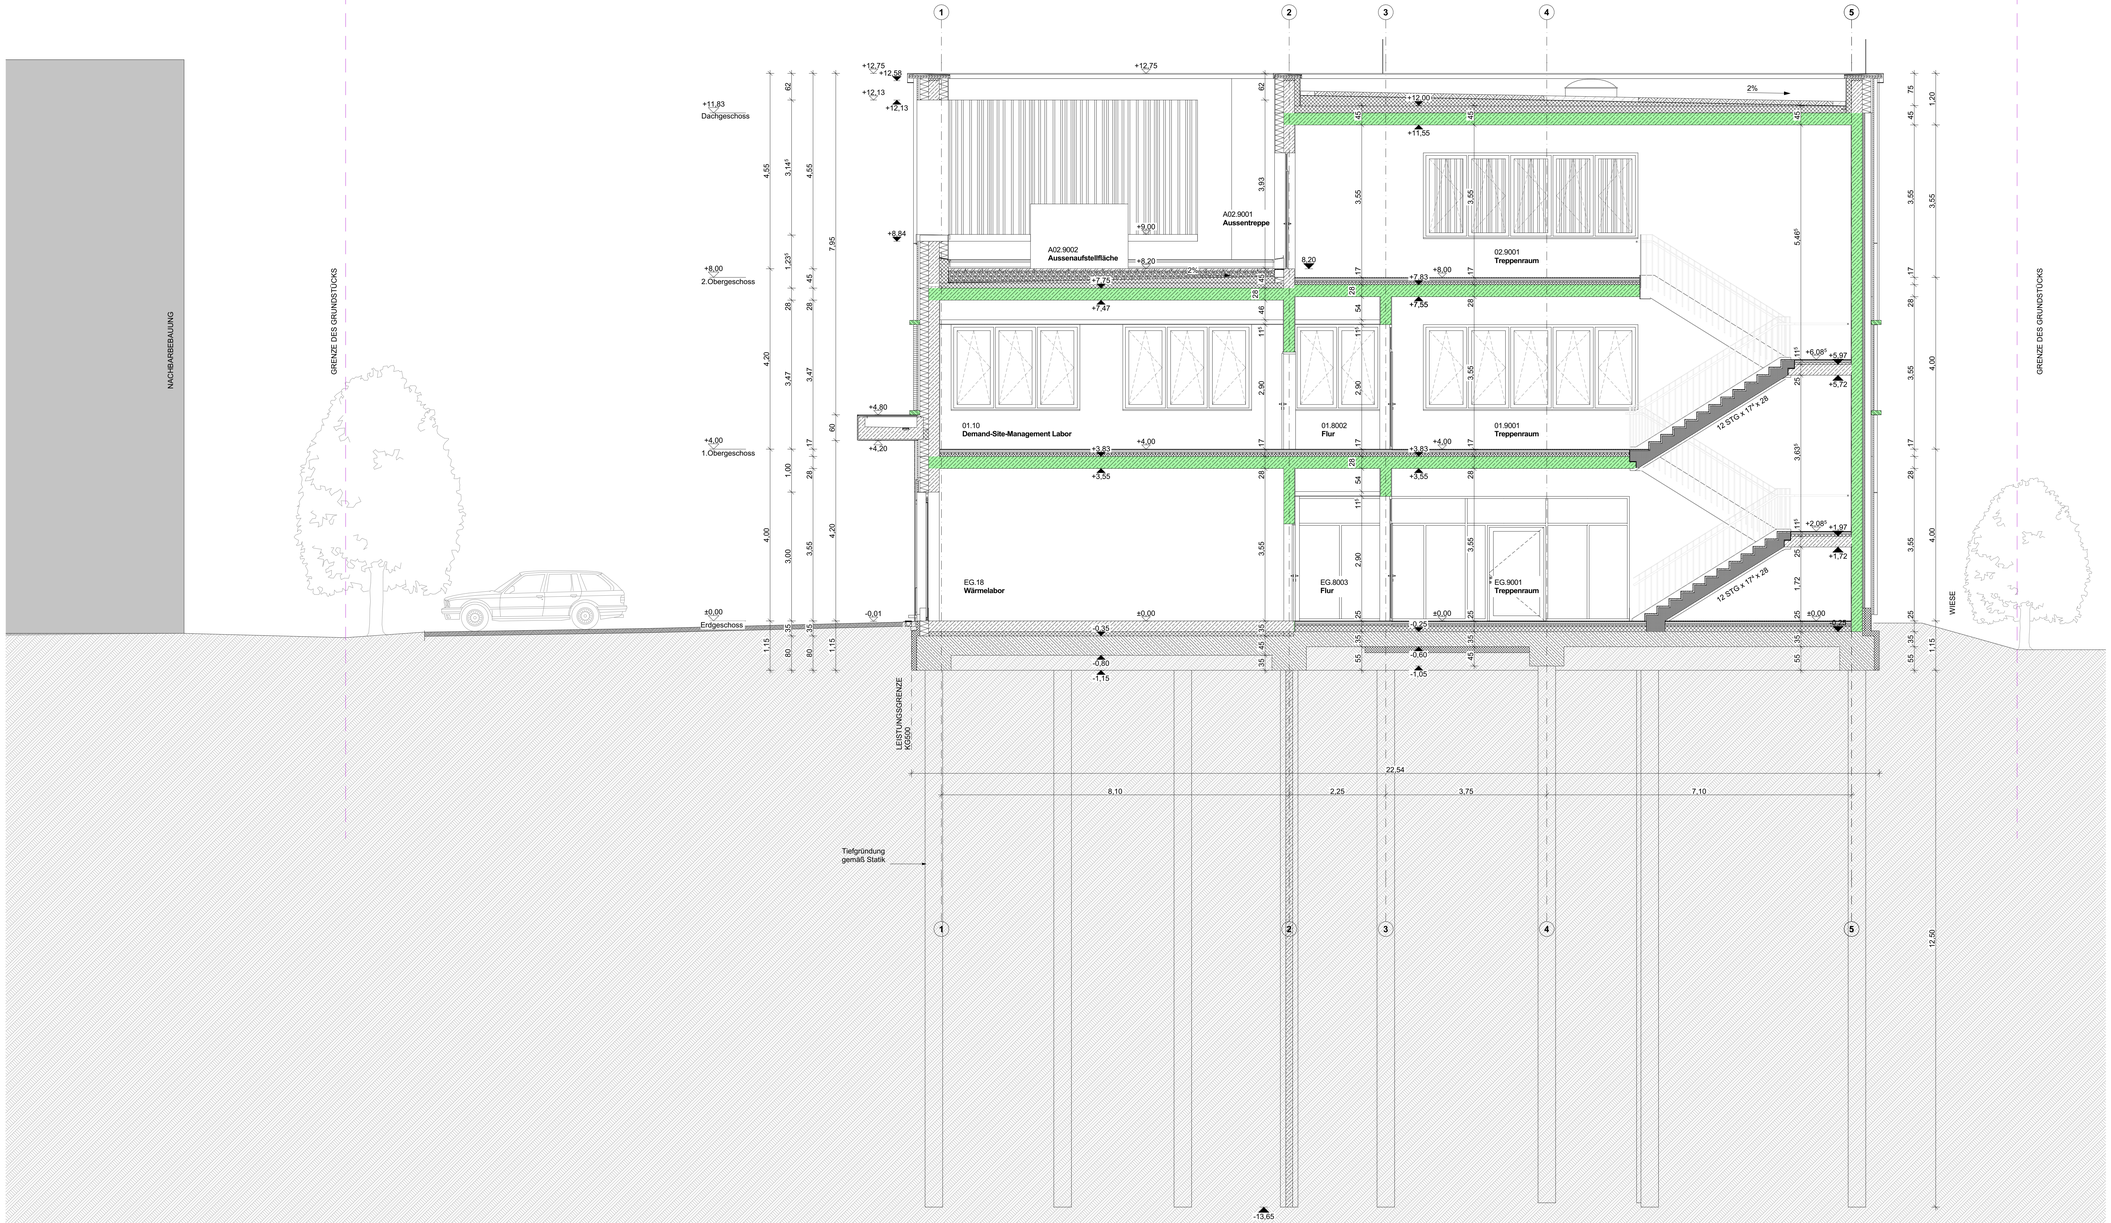

NUTZUNG DATENPLATTFORM

Die grundsätzliche Planverteilung erfolgt, neben der vertraglich vereinbarten, digital über die Datenplattform. Fachplaner und Fachfirmen, sowie sonstige Beteiligte sind aufgefordert, sich die Unterlagen hier herunterzuladen (Hoheitsrichtl.) und auf Aktualisierung zu prüfen. Der Indexstand auf der Datenplattform ist selbständig in regelmäßigen Abständen durch alle Beteiligten zu prüfen.

Index	Datum	Bearbeiter	Änderungsbemerkungen
01	16.01.2026	P.Triesethau	Anpassung Streifenfundamente gem. Statik, Grunddämmung Dachterrasse 12cm

ZEICHNERISCHE DARSTELLUNG

- BESTAND
- NEUBAU
- ABBRUCH
- MAUERWERK
- STAHLBETON
- BETON, FERTIGTEIL
- PORENBETON...weitere Baustoffe
- WU-BETON
- POROTON
- HOLZSTÄNDERWAND
- TROCKENBAU
- INSTALLATIONSWAND
- DÄMMUNG WEICH
- DÄMMUNG HART
- ABGEHÄNGTE DECKE
- GLASELEMENT

TÜRBLATT MIT LICHTAUSSCHNITT | TÜRBLATT MIT VOLLVERGLASUNG | GANZGLASTÜR

T.00.87 TÜRNUMMER (S. TÜRENLISTE)
F.00.01 FENSTERNUMMER (S. FENSTERLISTE)
42 dB SCHALLSCHUTZANFORDERUNG / ERF. SCHALLDÄMM-MASS R'w

ROHBAUKANTE | AUSBAUKANTE | OK FFB / OK RFB

AD	ABGEHÄNGTE DECKE
AK	AUSSENKANTE
BA	BODENAUSSPARUNG
BE	BODENEINLAUF
BF	BAUTEILFUGE
BK	BRÜSTUNGSKANAL
BRH	BRÜSTUNGSHÖHE
DA	DECKENAUSSPARUNG
DD	DECKENDURCHBRUCH
FD	FUNDAMENTDURCHBRUCH
FFB	FERTIGFUSSBODEN
FS	FLIESENSPIEGEL
GDA	GLEITENDER DECKENANSCHLUSS
IK	INNENKANTE
IS	INSEKTENSCHUTZ
KA	KANTENSCHUTZ
KB / KBZ	KERNBOHRUNG / KERNBOHRZONE
KT	KABELTRASSE
LRH	LICHTE RAUMHÖHE
MF	MASCHINENFUNDAMENT
OK	OBERKANTE
R / F	ROHBAU / FERTIGMASS
RB	ROHBAU
RH	RAUMHÖHE OKFF BIS UKRD
RD	ROHDECKE
RFB	ROHFUSSBODEN
RR	REGENFALLROHR
SFS	SICHTSCHUTZFOLIE SPIEGELND
SFT	SICHTSCHUTZFOLIE TRANSLUZENT
SO	SONNENSCHUTZ
SV	SONNENSCHUTZVERGLASUNG
UK	UNTERKANTE
UZ	UNTERZUG
ÜZ	ÜBERZUG
VK	VORDERKANTE
WA	WANDAUSSPARUNG
WD	WANDDURCHBRUCH
WS	WANDSCHLITZ

HANDLAUF / RAMMSCHUTZ
WANDVERSTÄRKUNGEN
TÜRUNTERSCHNITT FÜR NACHSTRÖMUNG
ESTRICHFUGE
DETAILNUMMER

DURCHBRÜCHE: BD / BA | DD / DA | WD / WA / WS
KERNBOHRUNG: KB-B | KB-D | KB-W

BRANDSCHUTZ

- BRANDABSCHNITTSWAND/ BRANDWAND
- RAUMABSCHLIESSENDES BAUTEIL MIT BRANDSCHUTZANFORDERUNGEN
- 1. RETTUNGSWEG
- 2. RETTUNGSWEG
- FEUERLÖSCHER
- XXX BRANDSCHUTZANFORDERUNG BAUTEIL
- XXX / XXX WECHSEL BRANDSCHUTZANFORDERUNG
- ANLEITERBARE FENSTER

- Alle Brandschutzangaben sind dem Brandschutzkonzept zu entnehmen und zu beachten!
- Alle tragenden und ausstellenden Bauteile sind ...(feuerhemmend / hochfeuerhemmend / feuerbeständig) auszuführen.
- Leitungsdurchführungen durch raumabschließende Bauteile sind entsprechend der Feuerwiderstandsdauer des durchbrochenen Bauteils herzustellen.

ABKÜRZUNGEN

BM	BRANDMELDER
BMZ	BRANDMELDEZENTRALE
FM	FEUERMELDER

BAUTEILE

R / F30 / EI30	FEUERHEMMEND
H / F90 / EI90	HOCHFEUERHEMMEND
R / F30 / EI30	FEUERBESTÄNDIG
R / F90 / EI90	HOCHFEUERBESTÄNDIG
R	TRAGENDES BAUTEIL, RESISTANCE
M	MECHANISCH

ÖFFNUNGSVERSCHLÜSSE

RS+S / RS / CS	RAUCHDICHT UND SELBSTSCHLIESSEND
D+S / CD	DICHT- UND SELBSTSCHLIESSEND
D	DICHTSCHLIESSEND
R / T30 / EI30	FEUERHEMMEND
H / T90 / EI90	HOCHFEUERHEMMEND
R / T90 / EI90	FEUERBESTÄNDIG
FSA	FESTSTELLANLAGE
SLS	SELBSTSCHLIESSER
NA	NOTAUSGANGSVERSCHLUSS
AT	AUTOMATIKANTRIEB
DTB	ORIENTIERUNGLEISEER
FV	FESTVERGLASUNG
RA	RAUCHABZUG
NRA	NATÜRLICHER RAUCHABZUG
RWA	RAUCH- UND WÄRMEABZUG

Projektnummer - Verfasser - Blatt-Nr.	DZS-XXX-ARC-ARC-5-SC-DD-X-XXX-01-p
Index	
Indexdatum	
Gebäudeansicht / Bauteil	
Ausrichtung Planinhalt	
Vorhaben	Demonstrationszentrum für Sektorkopplung Am Schleusengraben 21029 Hamburg
Gebäudeklassifizierung	gemäß LBauO Hamburgische Bauordnung Gebäudeklasse: 5 Sonderbau: Ja
Allgemeine Hinweise	- Alle Maße sind am Bau zu prüfen! Bei Unstimmigkeiten ist die Bauüberwachung vor Ausführung zu informieren! Für Aufmaßfehler haftet allein der Auftragnehmer. - Höhenangaben beziehen sich auf OKFFB des Raumes, in dem sich die Angabe befindet. BRH = OKFFB bis OK FERTIG BRÜSTUNG. - Dieser Plan ist nur gültig in Verbindung mit der Planung der Fachingenieure, den Angaben der Sonderfachbriefe, den Angaben aus den fachtechnischen Gutachten z.B. Brandschutz, Schallschutz, Barrierefreiheit, GEG, Baugrund sowie den Angaben der Statik!
Bauherr	Sprinkenhof GmbH Burchardstraße 8 20095 Hamburg
Freigabe Bauherr	
Architekt	
Freigabe Architekt	
Fachplaner	
Freigabe Fachplaner	
Zeichnungsinhalt	Schnitt D-D
Phase	AUSFÜHRUNGSPLANUNG

Maßstab	Erstelldatum	Bearbeiter	Zeichner	Blattgröße	Blattnummer
1:50	15.08.2025			1.200 x 700	5-SC-DD-X-XXX

0 1 2 3 4 5

OK FFB ±0.00 = + 4.75m ü. NHN

B_2304_HH Hovding DIZ für Sektorkopplung