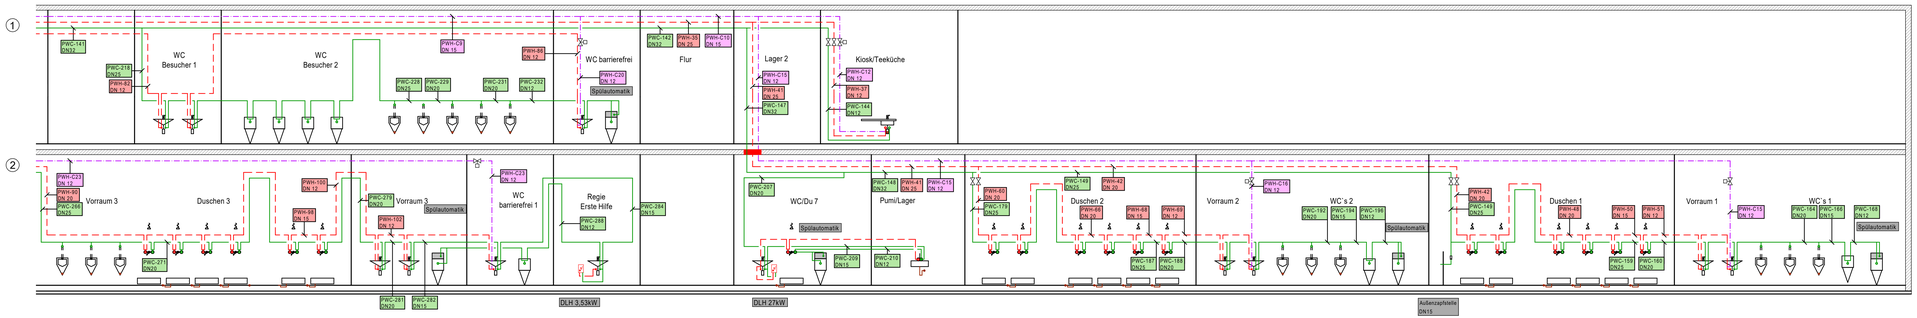

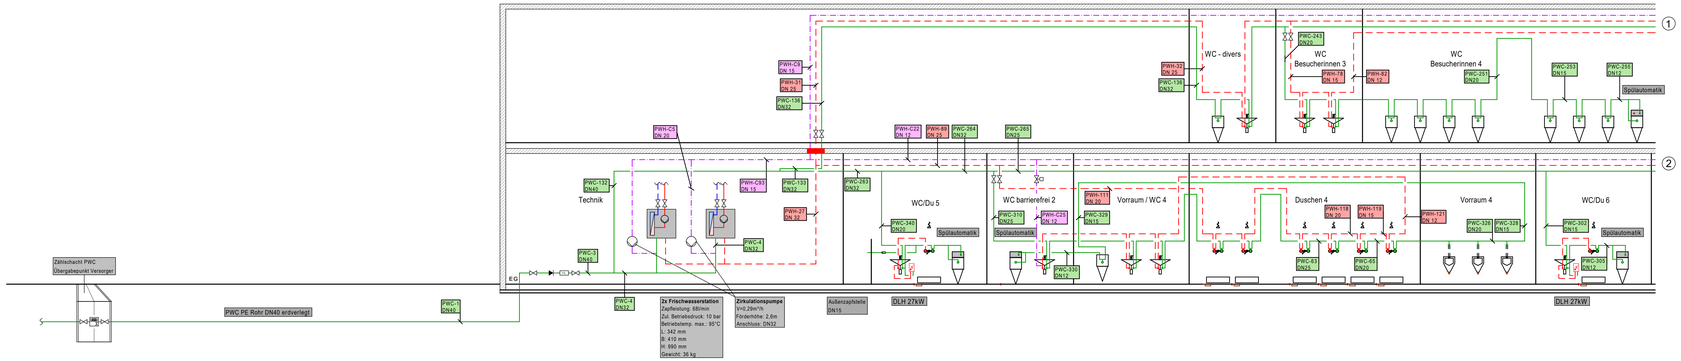

LEGENDE SANITÄR

PWC Trinkwasser Kalt		Außenzapfstelle	
PWH Trinkwasser Warm		Rückflussverhinderer	
PWH-C Trinkwasser Zirkulation		Rückschlagventil	
Strangnummer	FIL	Filter	
Absperrventil		Wasserzähler	
autom. Strangregulierventil		dezentrale WW-Bereitung	
Strömungsteiler		Brandschutz	

Index	Art der Änderung/Ergänzung	Datum	Name

Baumassnahme :
Neubau Ballsporthalle Warberg

Zeichnungsinhalt :
Strangschema Sanitär Trinkwasser

	Datum	Name	Teilleistung:	Maßstab:	Zeichnungs-Nr.:
Bearb.	17.04.2026	BE	Ausführung	%	0715_A_S_S_-- 3_00_1
Gepr.	17.04.2026	HH			

1189245