




Schnitt A-A
M. 1:100

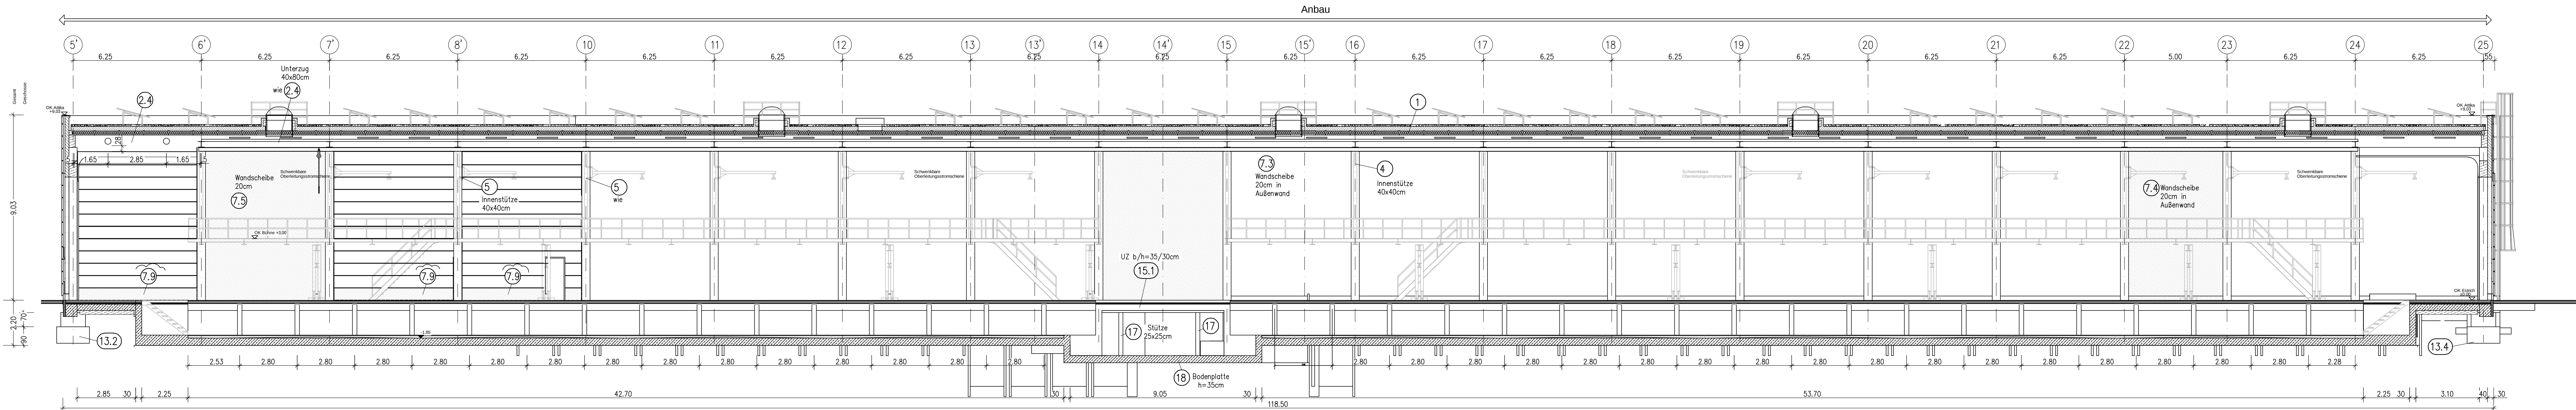


Schnitt F-F
M. 1:100

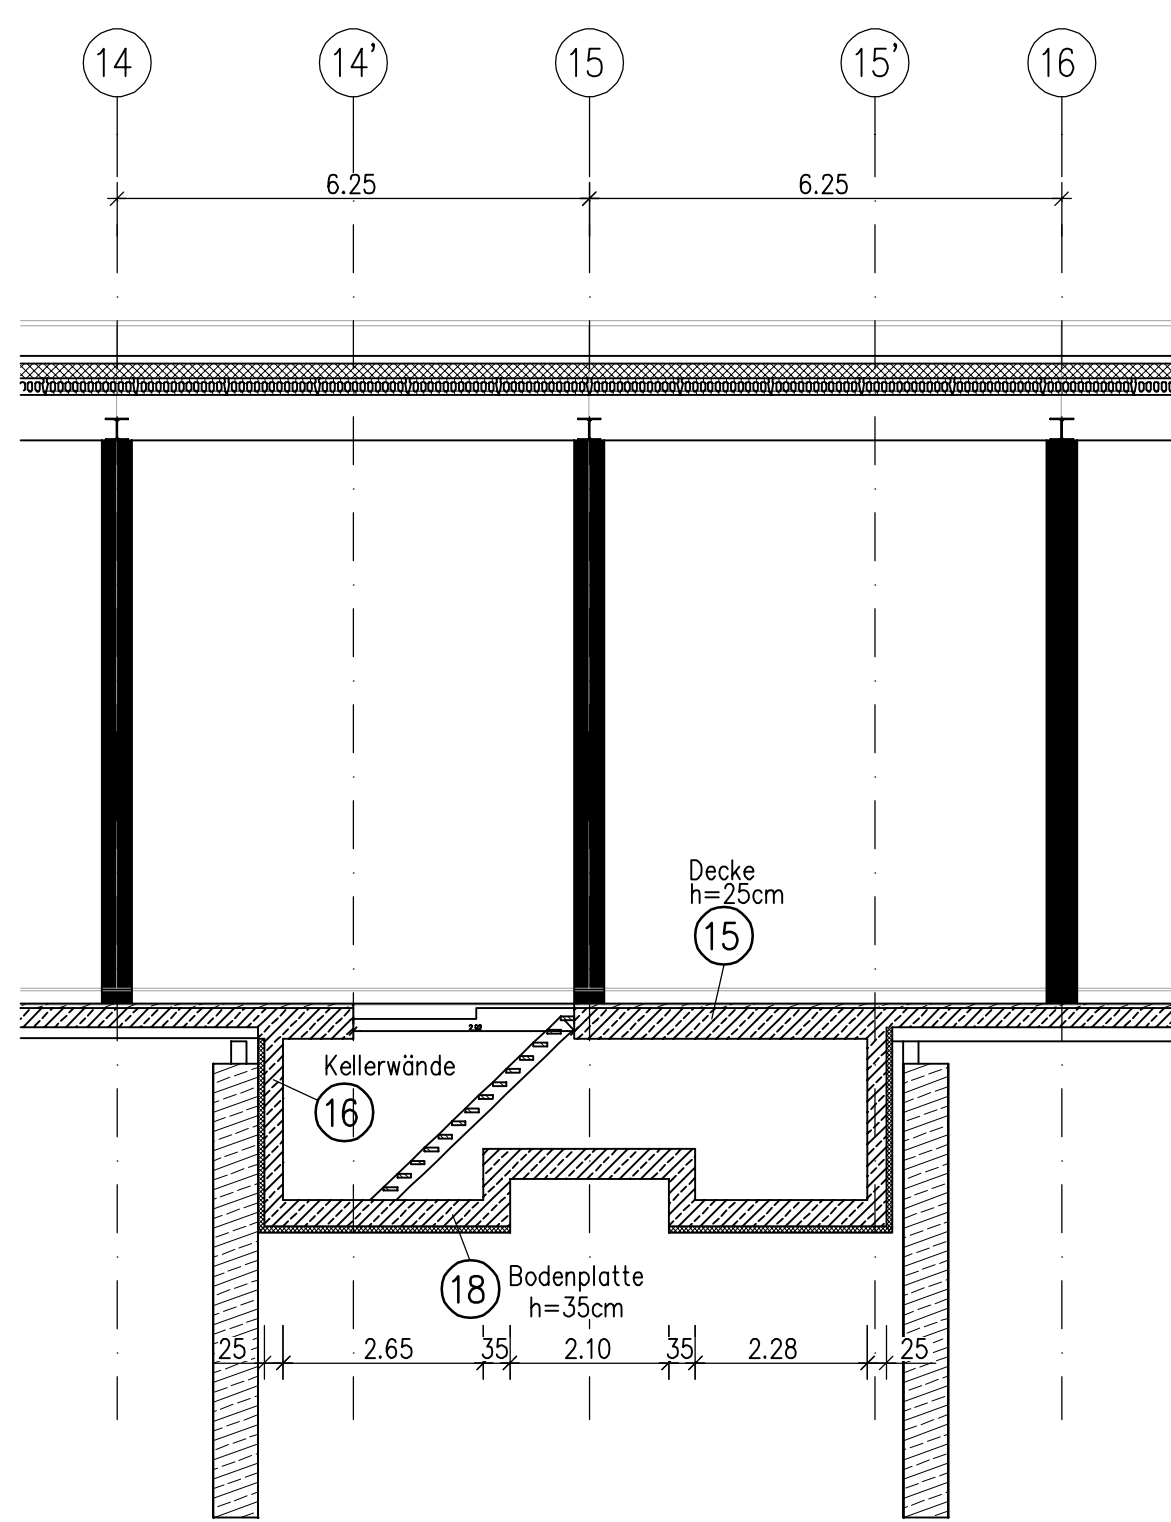


Schnitt G-G
M. 1:100

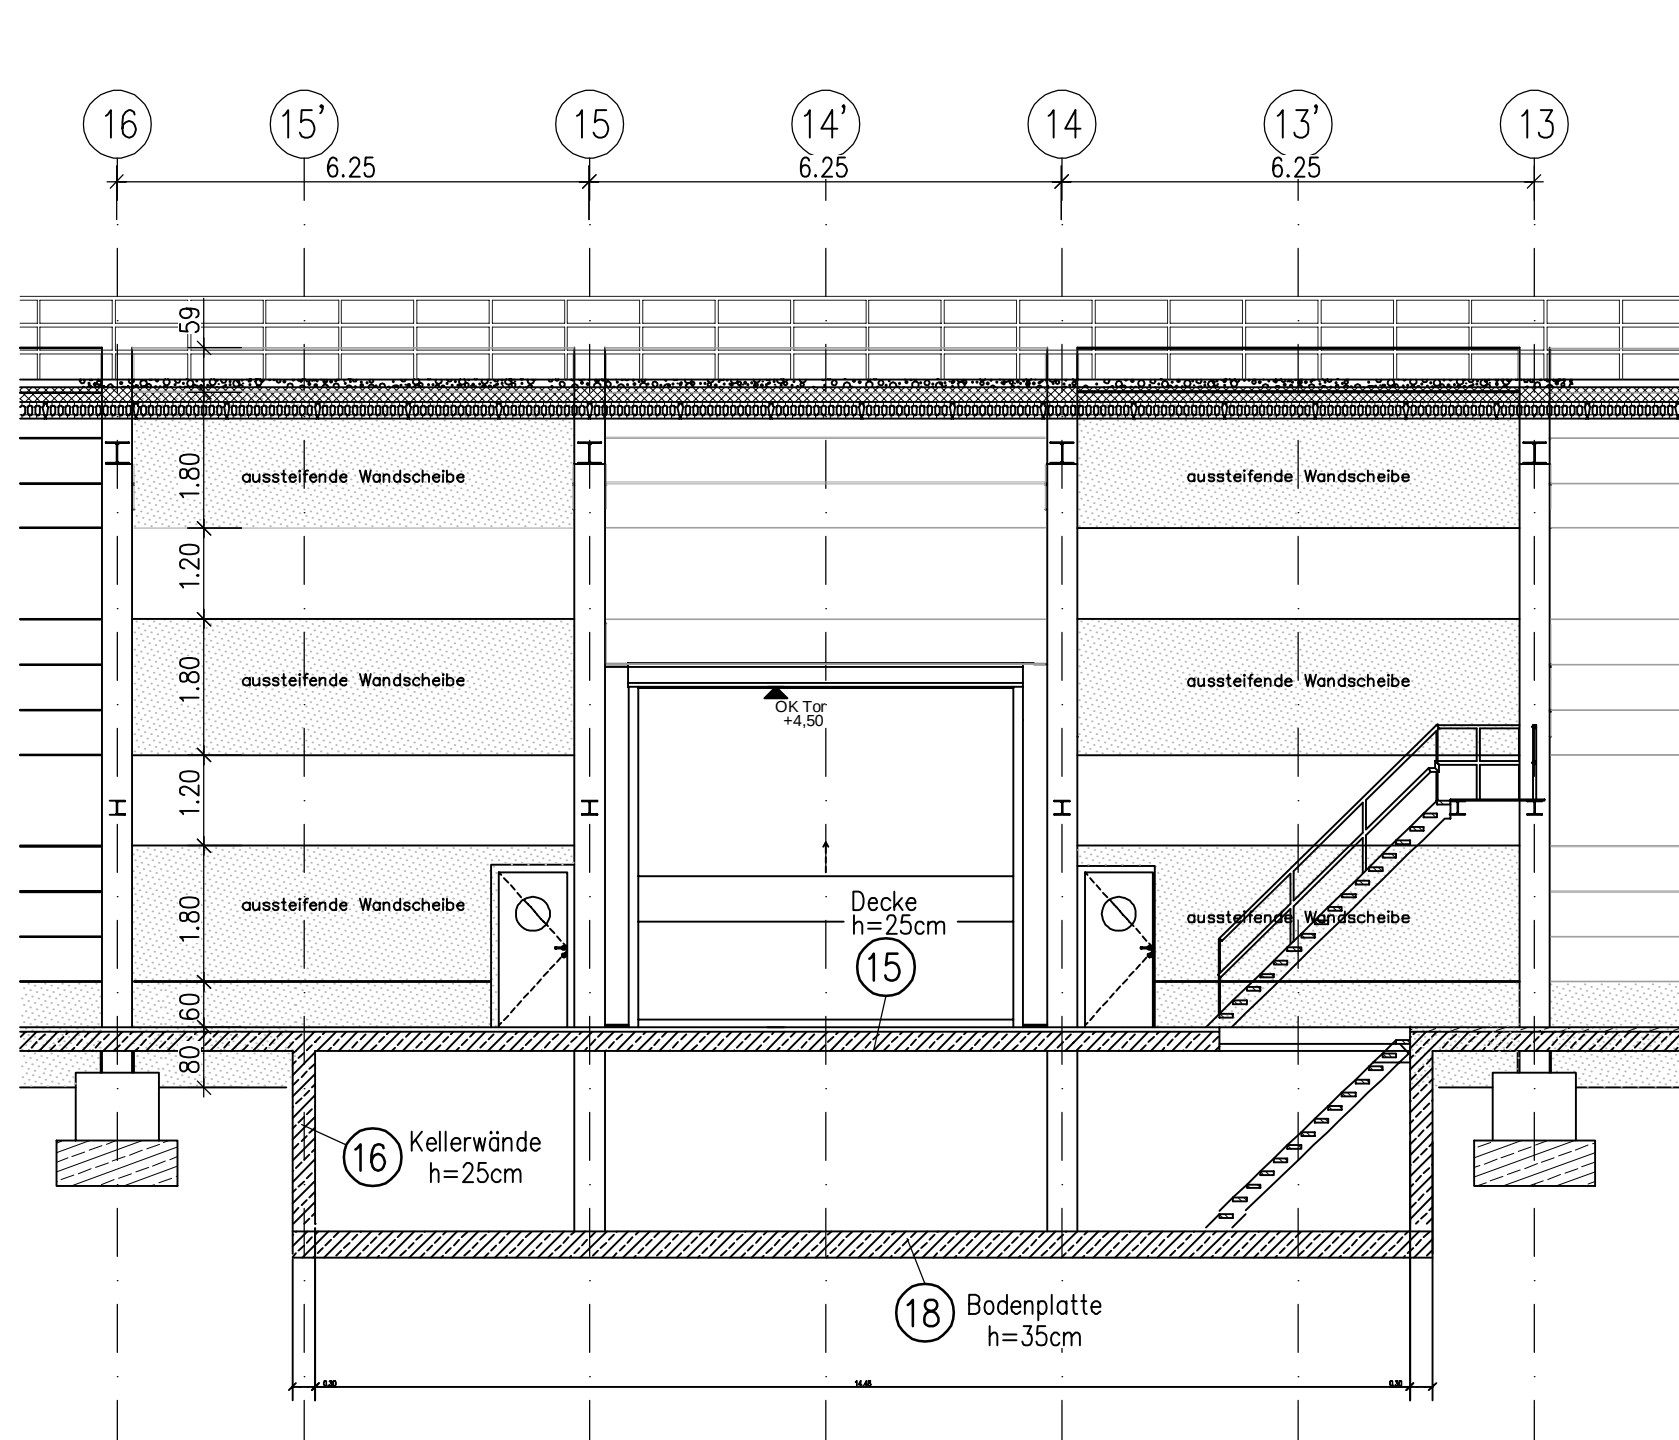


Regelschnitt Fassadenraster
M. 1:100

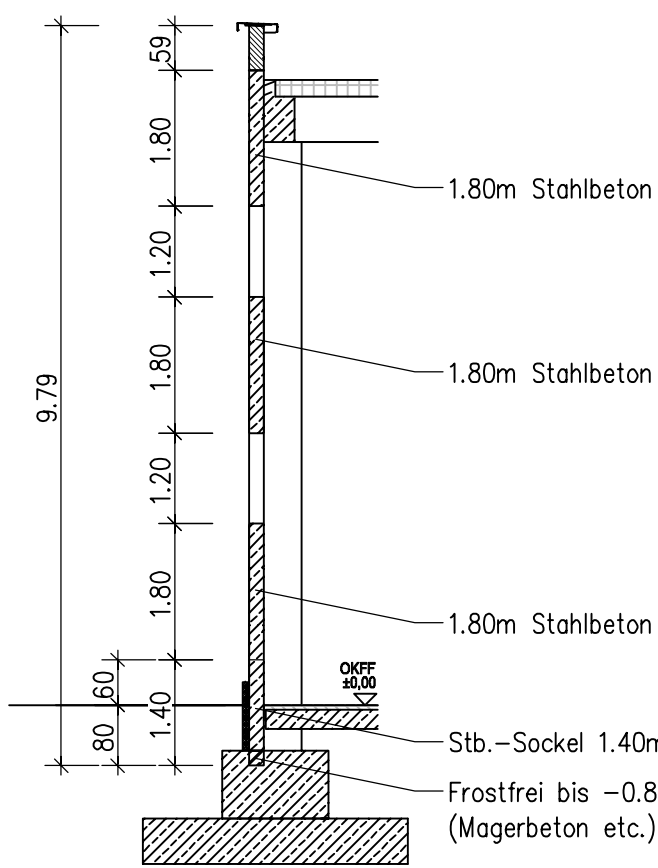


Schnitt B-B
M. 1:100

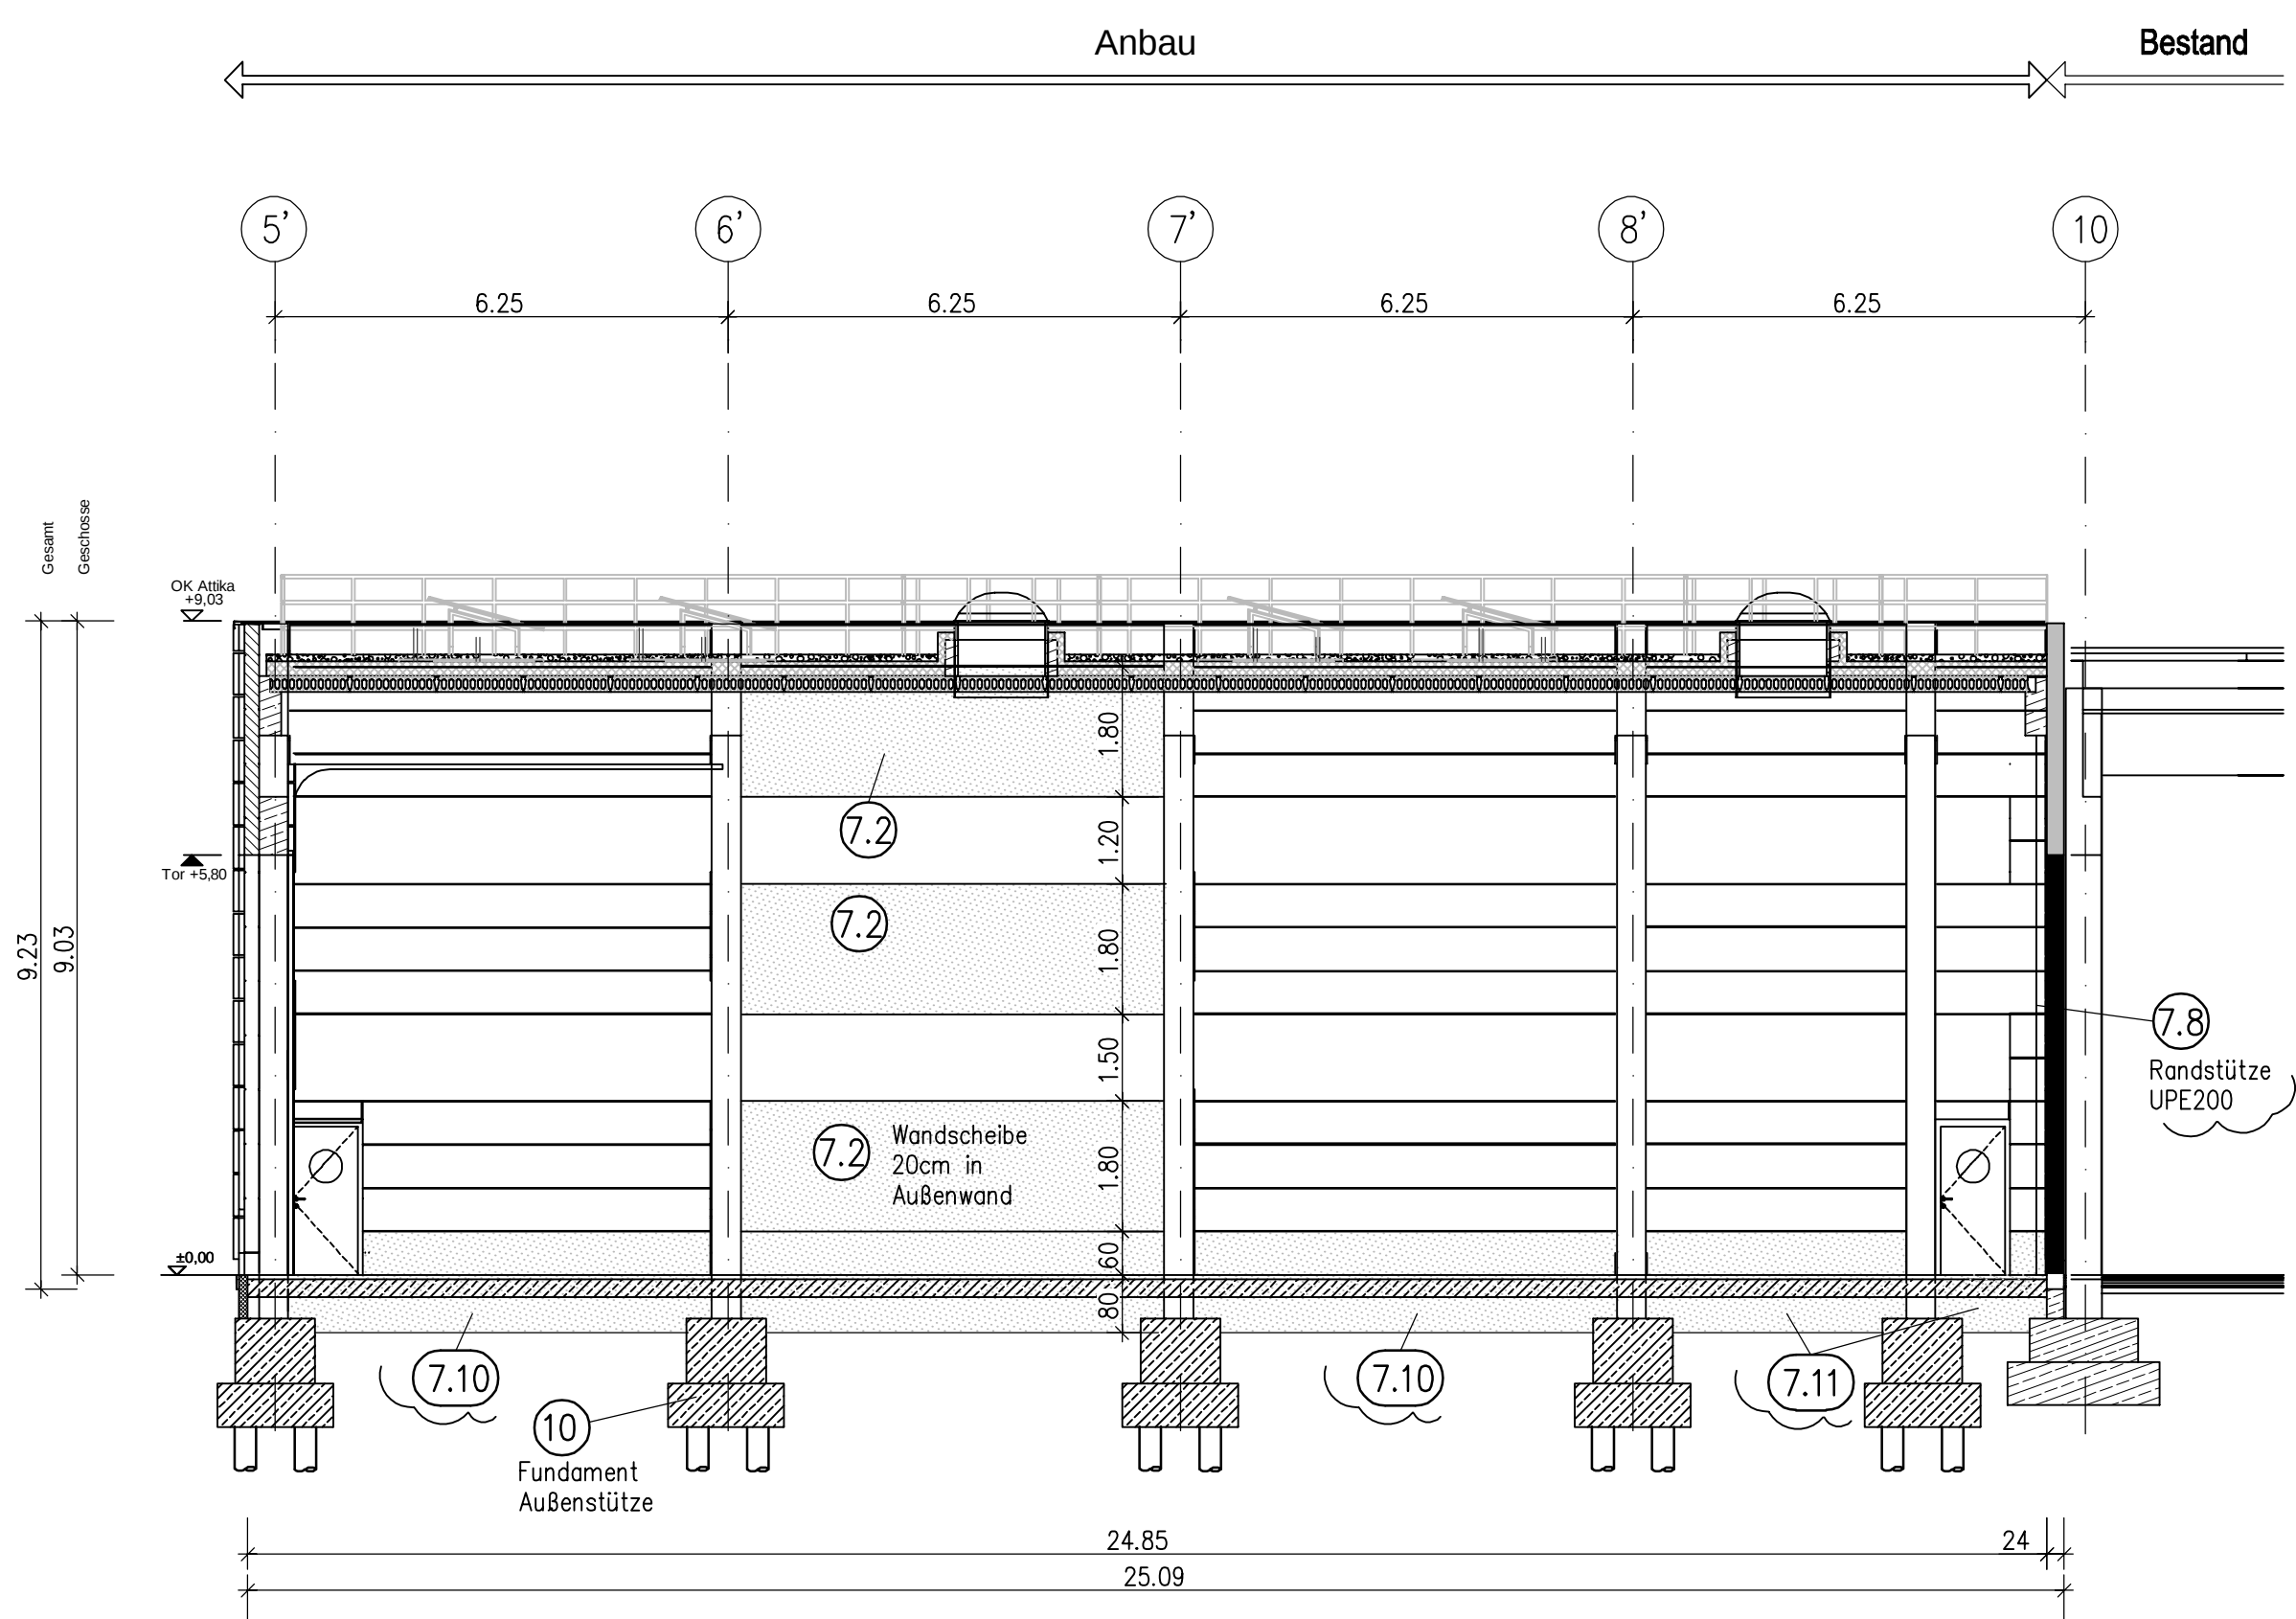


Schnitt C-C
M. 1:100

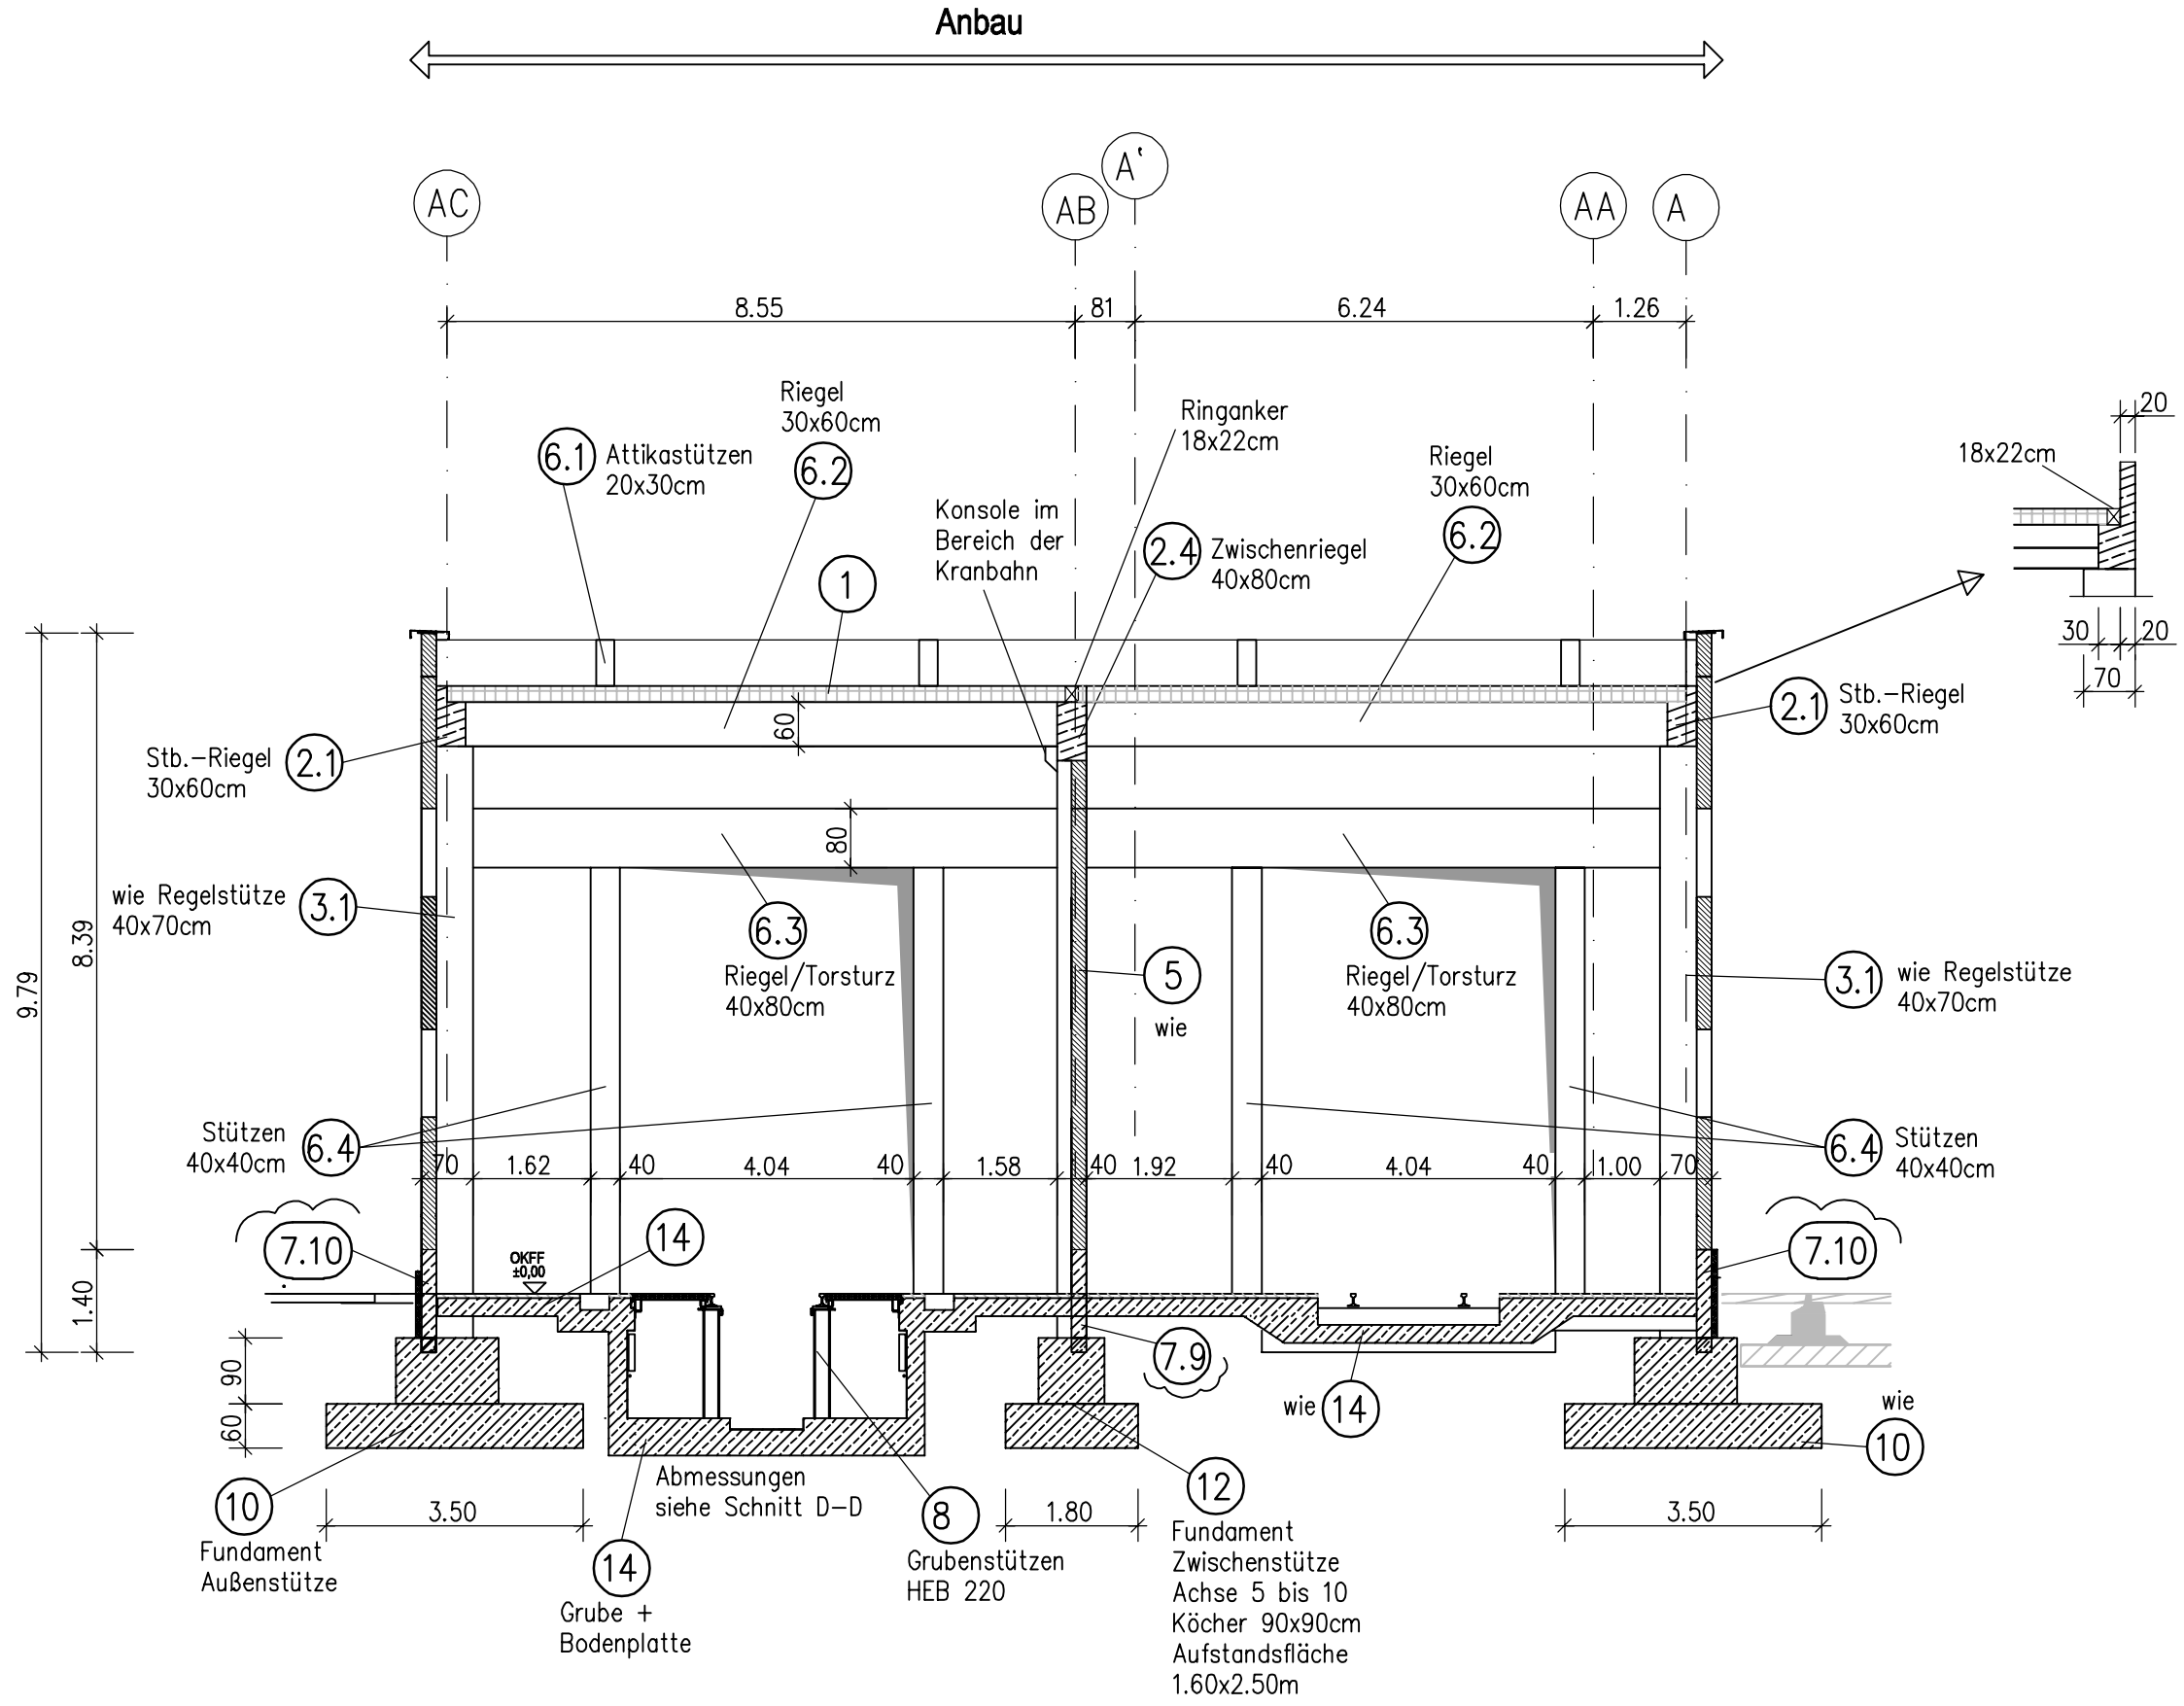

Schnitt D-D
M. 1:100

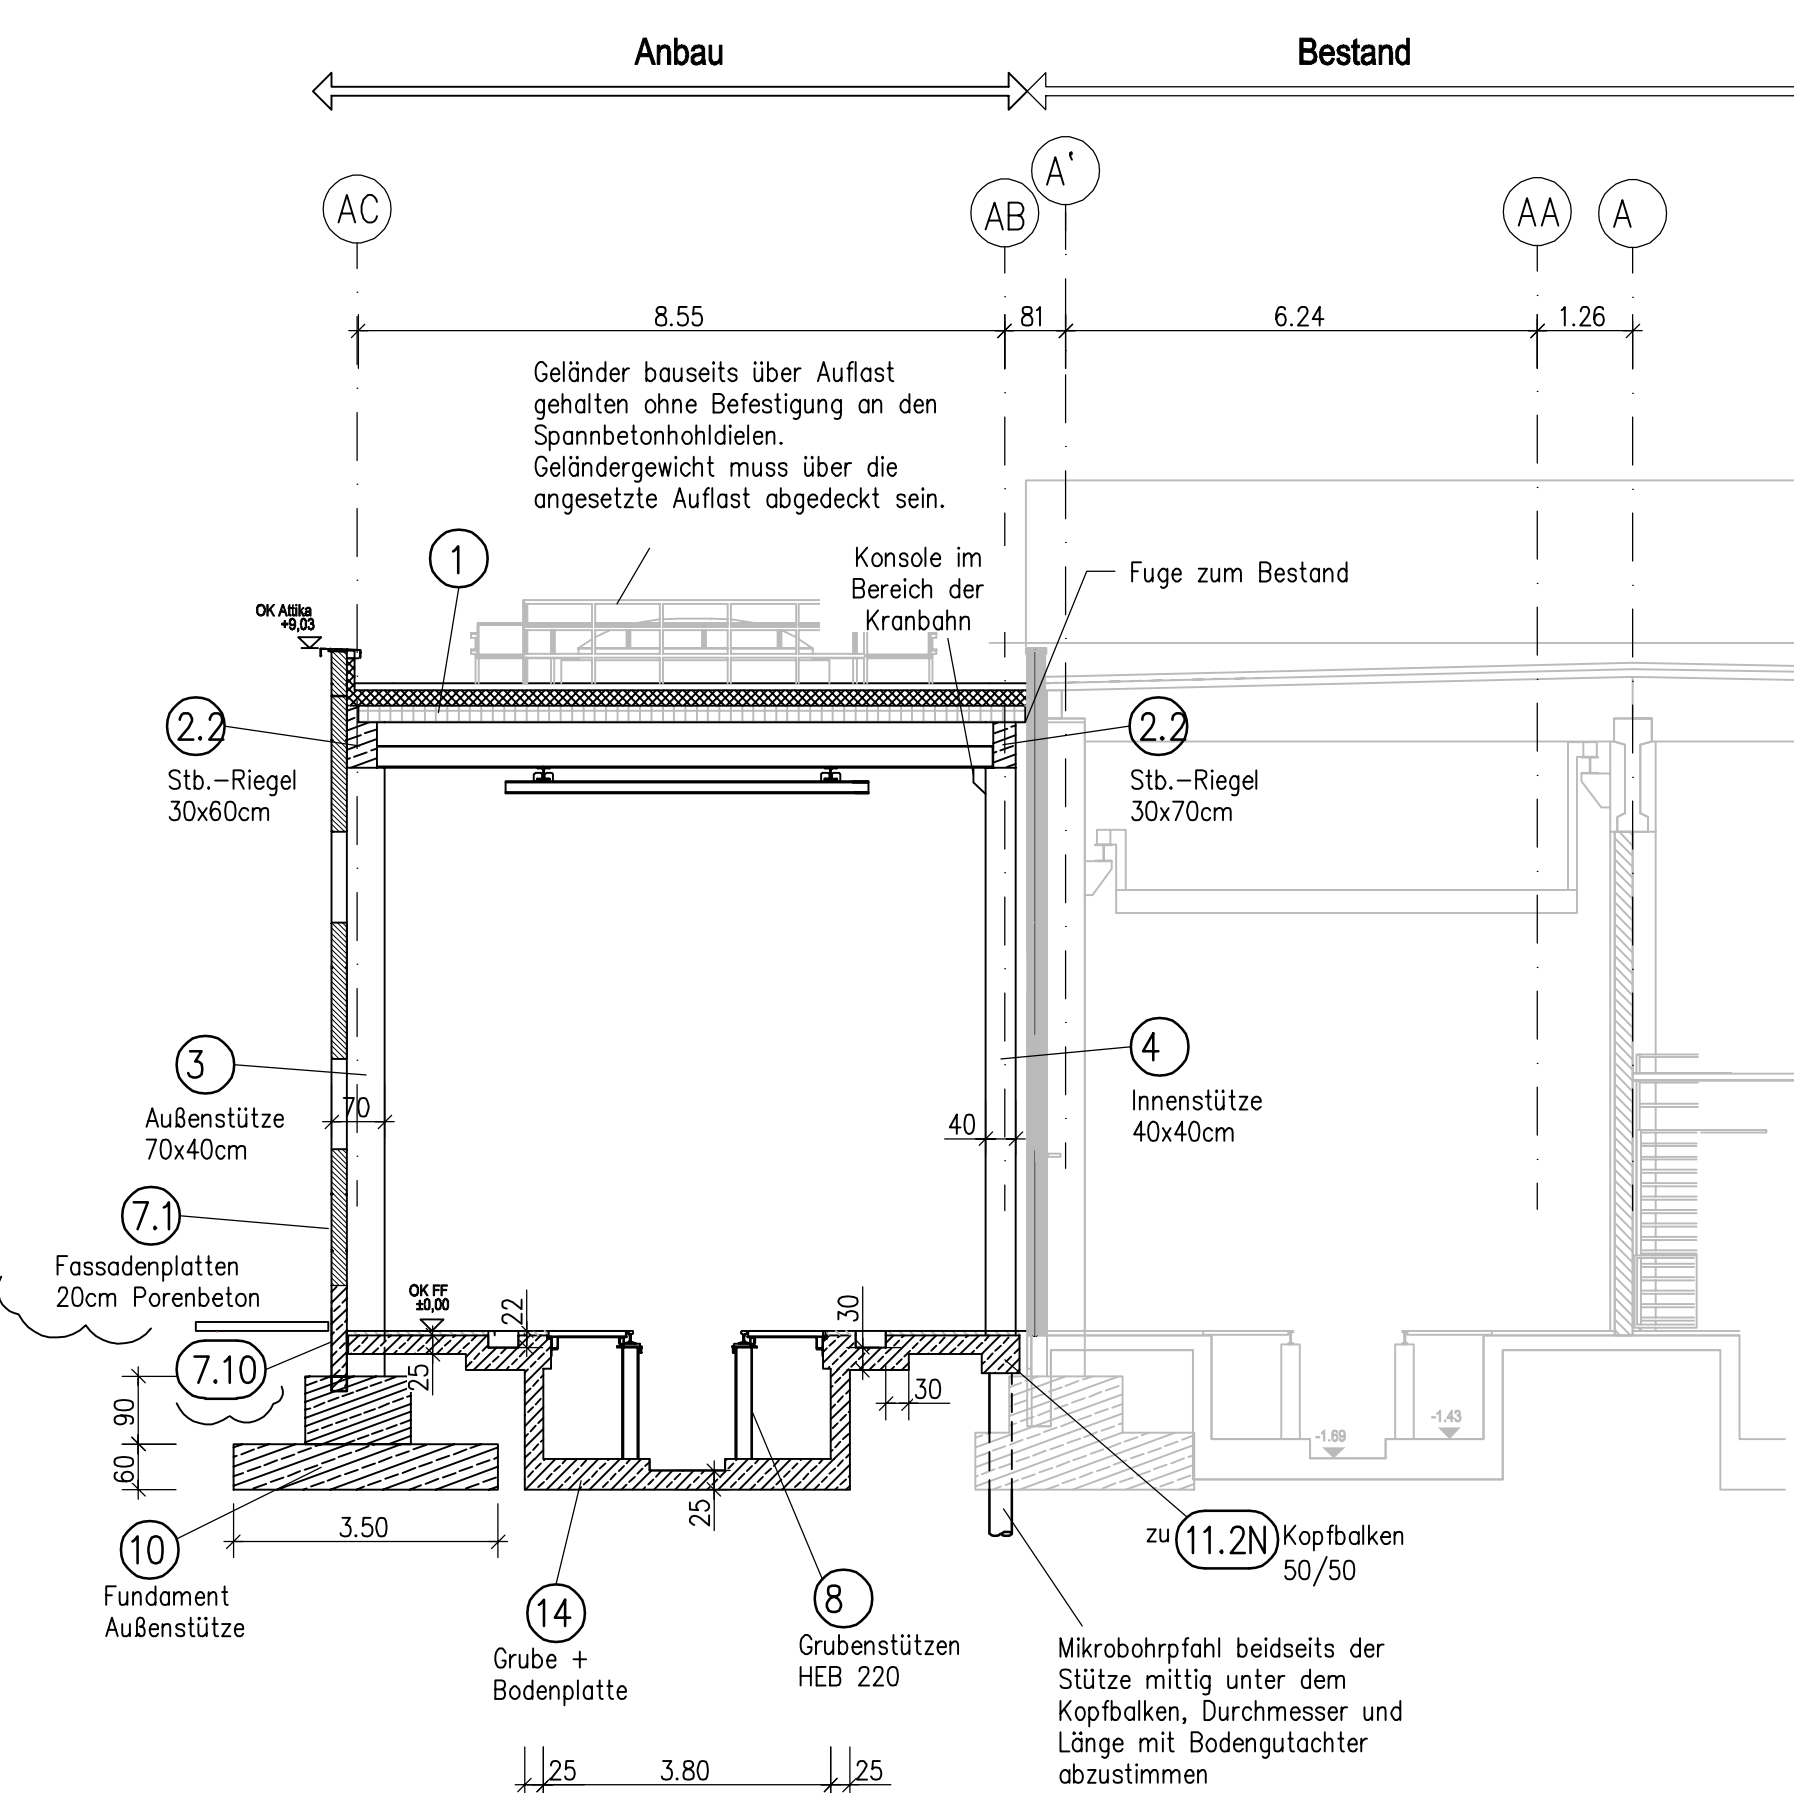

Schnitt E-E
M. 1:100

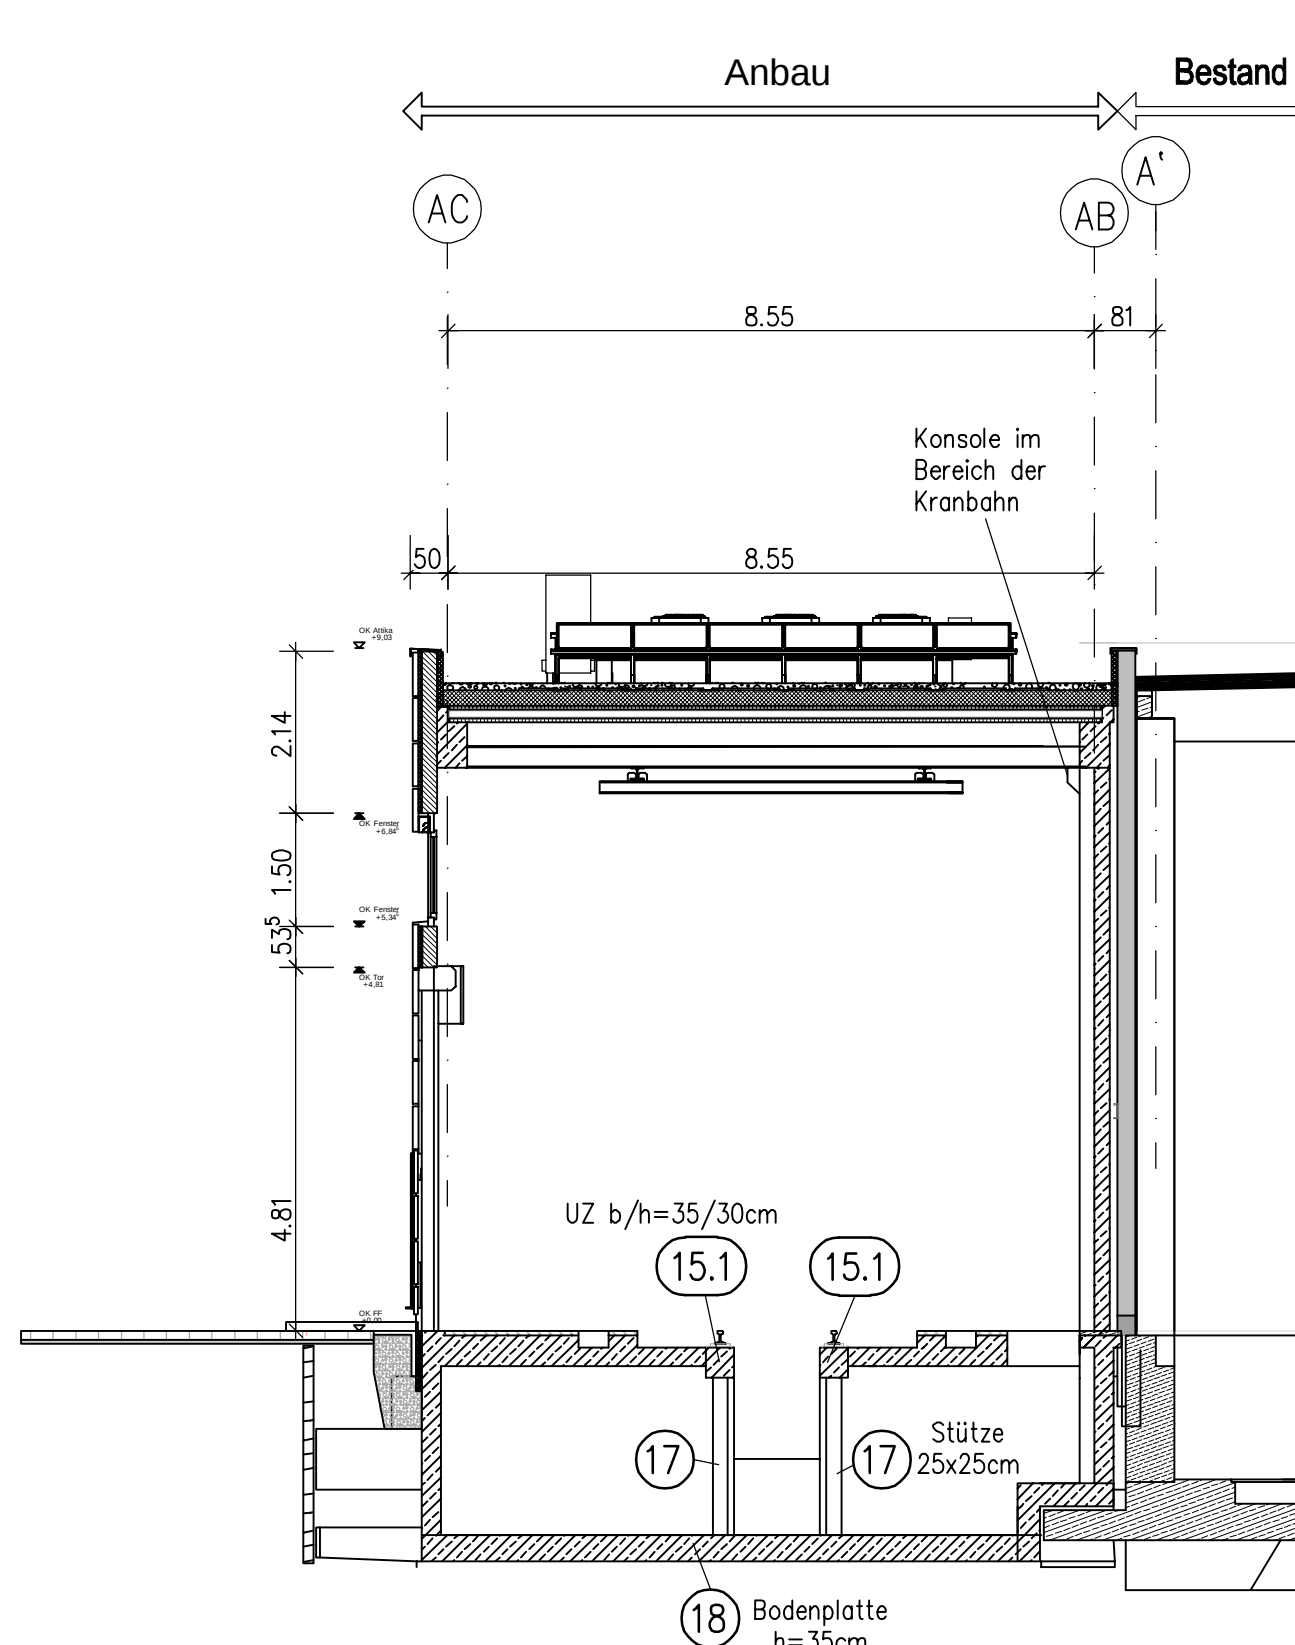

Bauherr
Verkehrsgesellschaft Frankfurt am Main mbH
Haltestellen und Gebäude
Kurt-Schumacher-Str. 8
60311 Frankfurt am Main

Bauherrin
Stadtbahnzentralwerkstatt
Herrstraße 305
60488 Frankfurt am Main

Fachplaner

Bestandsplan	Datum	Bestandsplan-Nr.	Plan-Nr.
Flächenrechnung			
Positionenplan			
Schnitte. Genehmigungsplanung			
Phase	LP 4	Schub	12.12.2025
Maßstab	1:100	Staffelmaß	AD+
Gezeichnet		Datum	
BY-Code		Postplan.dwg	