
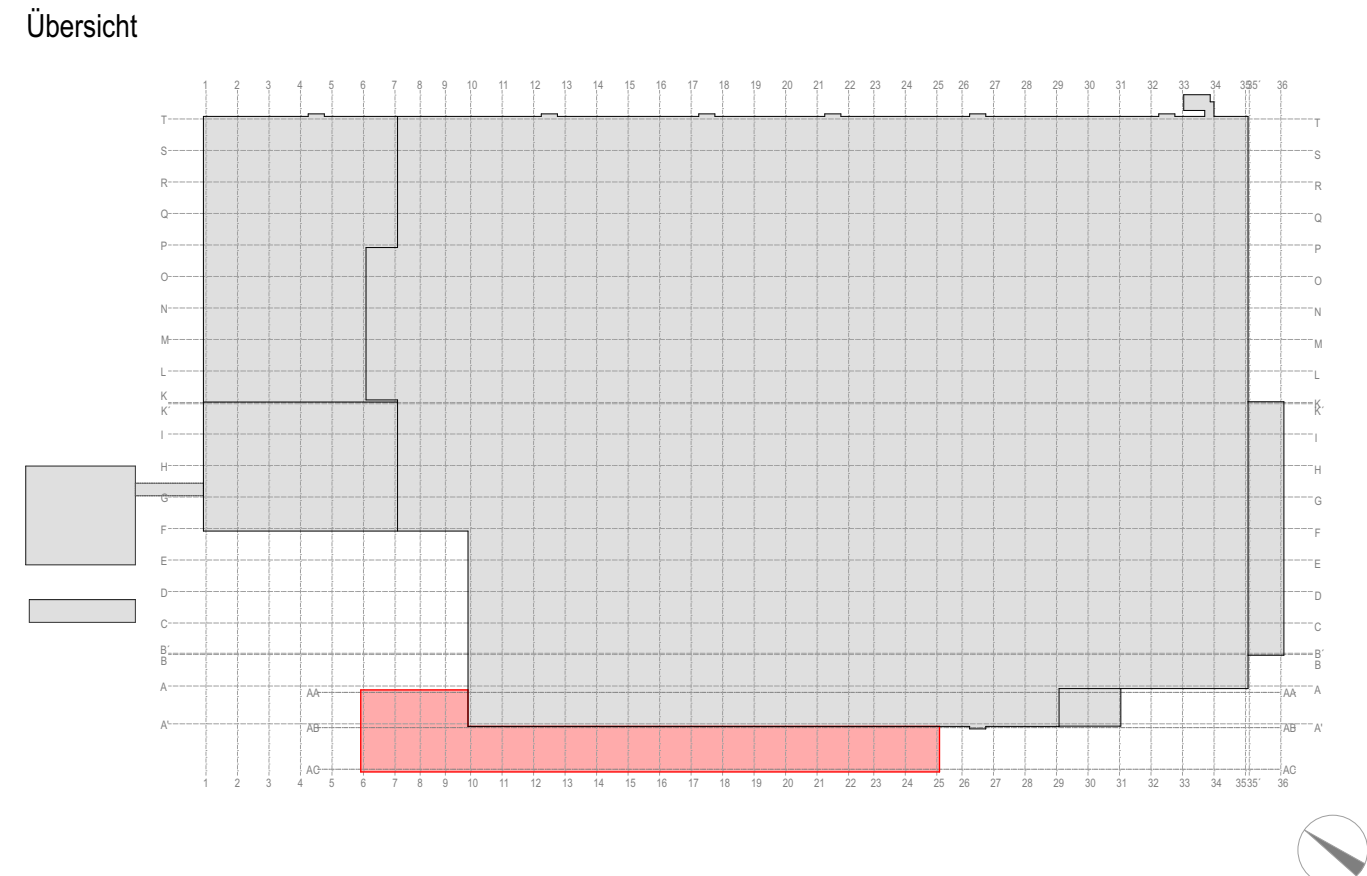


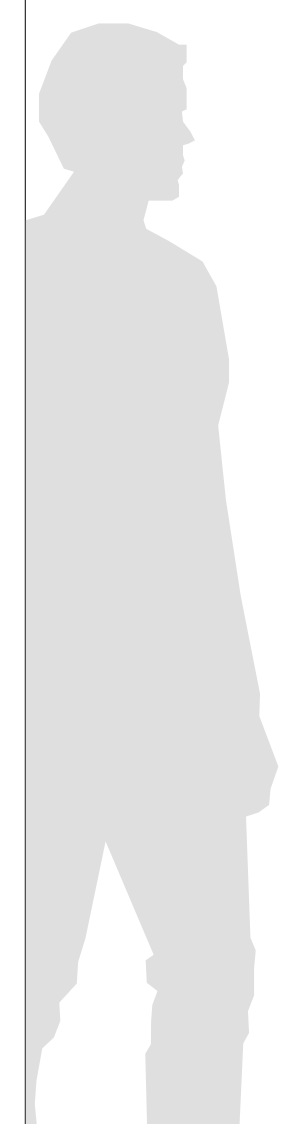

- | | | | |
|---|---------------------|-----|------------------|
|  | Neubau | BRH | Brüstungshöhe |
|  | Abbruch / Demontage | RFB | Rohfußboden |
|  | Bestand | FFB | Fertigfußboden |
|  | Beton, bewehrt | RD | Rohdecke |
|  | Mauerwerk | AHD | Abhangdecke |
|  | OK FFB
OK RFB | OK | Oberkante |
|  | UK Rohbau | UK | Unferkante |
|  | UK Ausbau | UZ | Unterzug |
|  | OK Ausbau | ÜZ | Überzug |
|  | OK Rohbau | S | Schacht |
| | | BD | Bodendurchbruch |
| | | DD | Deckendurchbruch |
| | | WD | Wanddurchbruch |

Bauporhaben				
Stadtbahnzentralwerkstatt				
Heerstraße 305, 60488 Frankfurt				
Planungsphase Ausführungsplanung		Liegenschaft	Grundstr. / Teilabschnitt	Los
Bezeichnung		Datum	Name	-
Detailzeichnung Grube		bearb. 24.06.26	DD	01
		geprüft 24.06.26	GK	Maßstab 1:10
		genehm. -	-	STZW
Plannummer STZW--00_HNB--_5_GPL_001de_a0010			Index	A1