
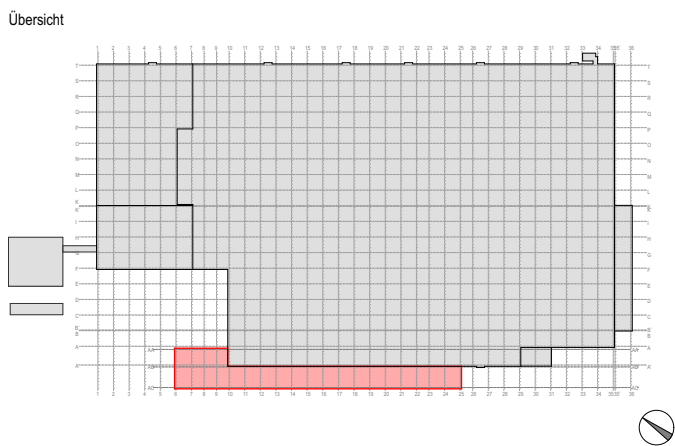
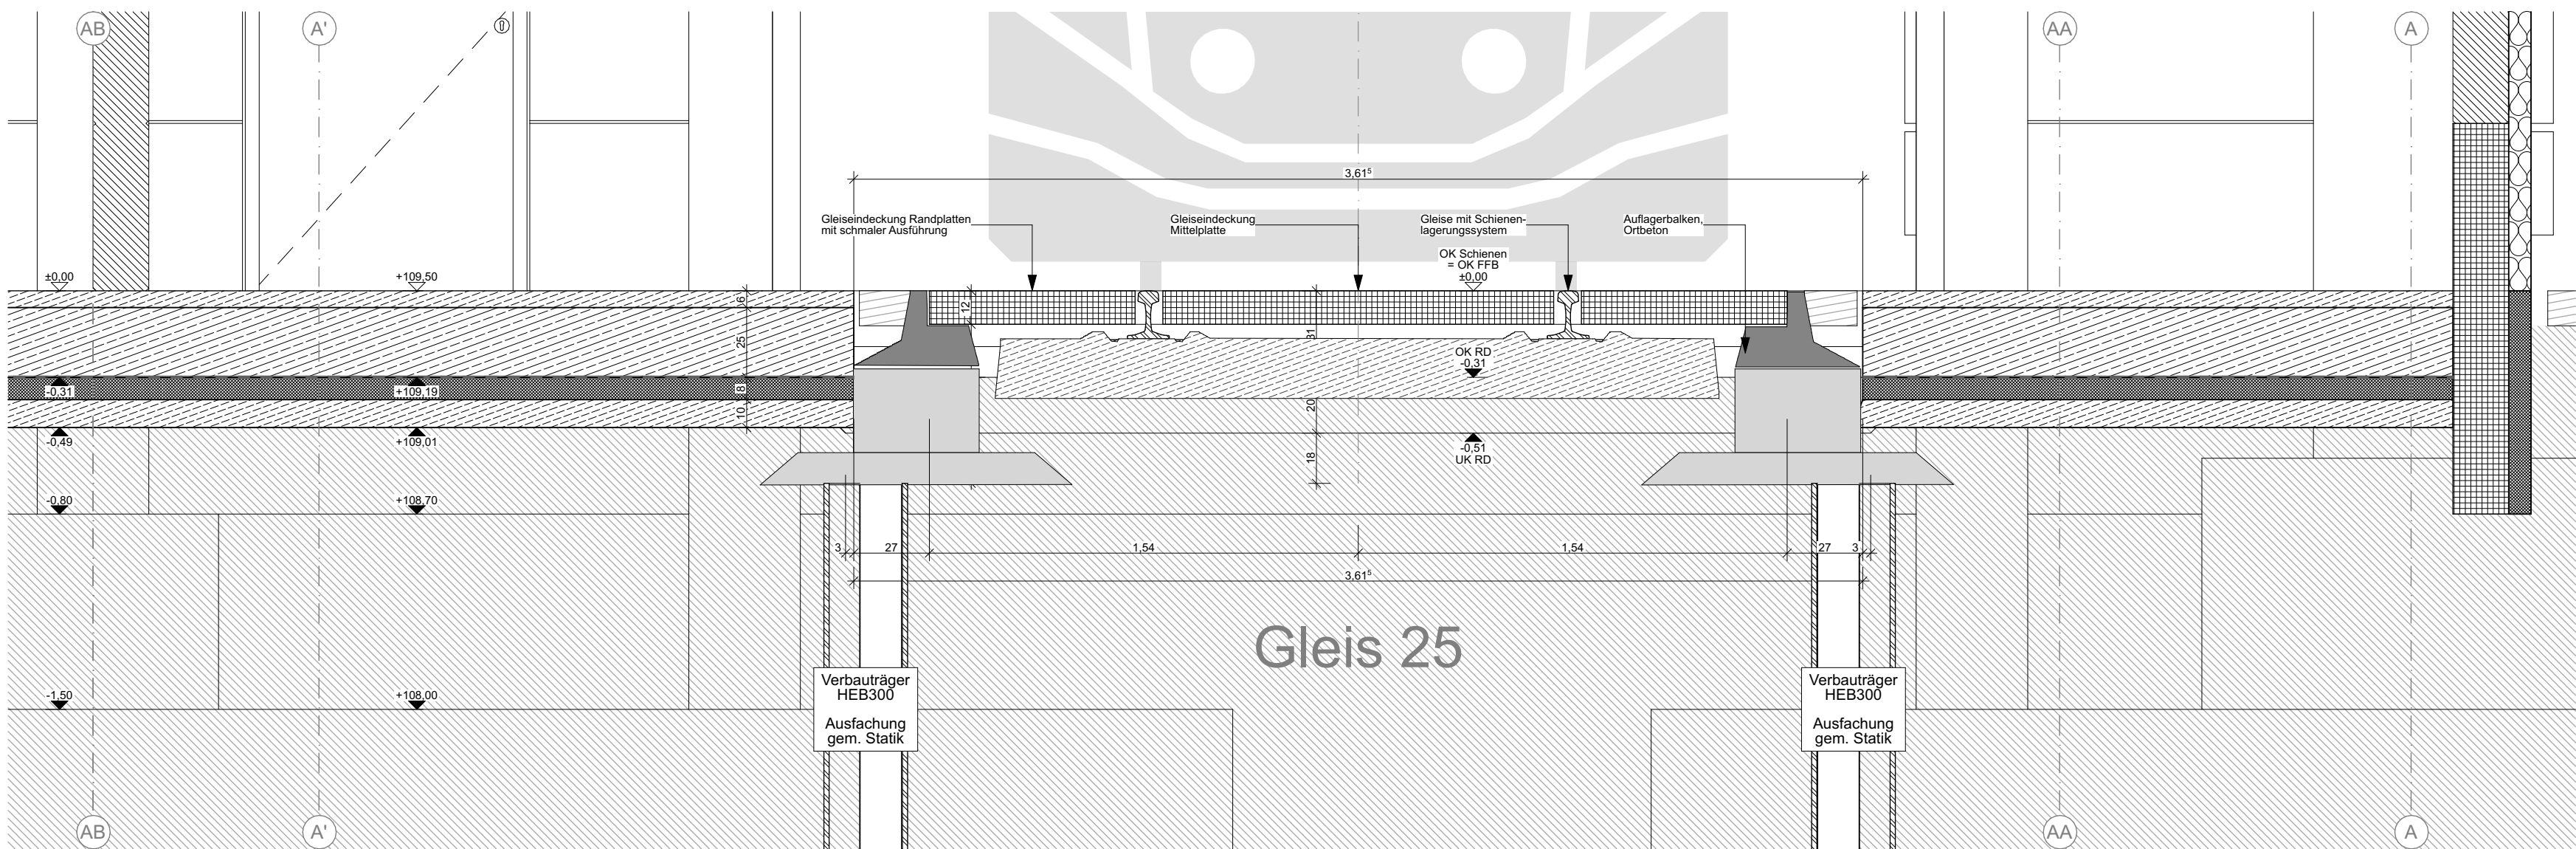


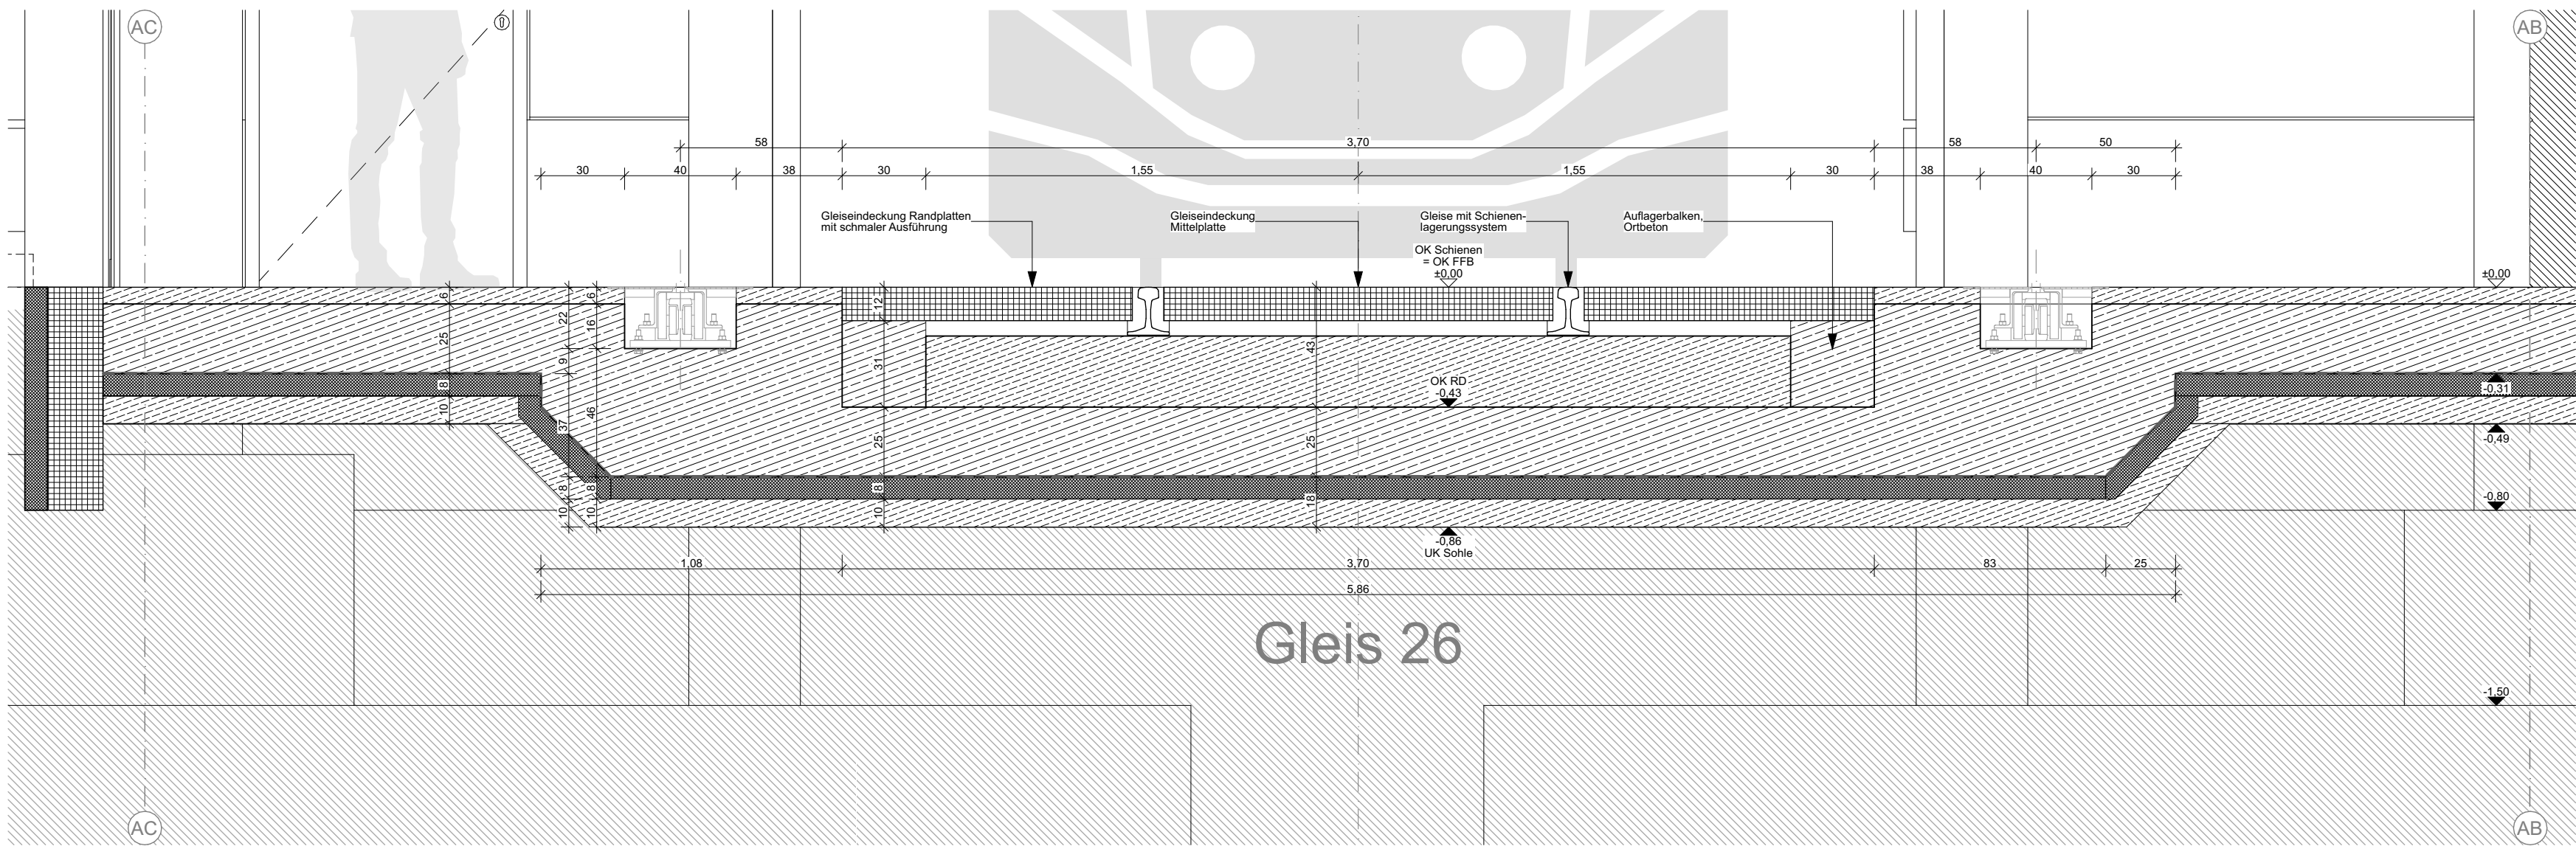

- Legende**
- | | | |
|---------------------|-----|------------------|
| Neubau | BRH | Brüstungshöhe |
| Abbruch / Demontage | RFB | Rohfußboden |
| Bestand | FFB | Fertigfußboden |
| Beton, bewehrt | RD | Rohdecke |
| Mauerwerk | AHD | Abhangdecke |
| OK FFB | OK | Oberkante |
| OK RFB | UK | Unterseite |
| UK Rohbau | UZ | Überzug |
| UK Ausbau | S | Schicht |
| OK Ausbau | BD | Bodendurchbruch |
| OK Rohbau | DD | Deckendurchbruch |
| | WD | Wanddurchbruch |

± 0,00 = 109,50 ü. NN.

Maße und Angaben
Alle Maße und Angaben sind durch die ausführenden Firmen an der Baustelle verantwortlich zu prüfen.
Bei Unstimmigkeiten ist vor der Ausführung im Einvernehmen mit der Bauleitung bzw. dem Planverfasser Rücksprache zu nehmen!
Alle Maße sind vor Ort zu prüfen. Eventuelle Abweichungen sind umgehend der Bauleitung mitzuteilen.
Alle Anschlüsse nach bauaufsichtlicher Zulassung und den Vorgaben des Systemherstellers

AA	Erstellung Plandatei	24.06.26	DD	Datum	Freigabe
Index	Art der Änderung	Datum	Verfasser	Datum	Freigabe

Erweiterung der Stadtbahnzentralwerkstatt durch einen eingeschossigen Anbau

**Verkehrsgesellschaft
Frankfurt am Main**
Hahnensteil und Gohlstraße
Karl-Schürer-Straße 8
60311 Frankfurt am Main

Planverfasser

VGF

Bauvorhaben
Stadtbahnzentralwerkstatt
Heerstraße 305, 60488 Frankfurt

Planungsphase	Liegenschaft	Grundriss / Teillabschnitt	Los
Ausführungsplanung	-	-	-
Bezeichnung	Datum	Name	Anlage
bezeichnet	24.06.26	DD	Blatt
geprüft	24.06.26	OK	Maßstab
gezeichnet	-	-	Projekt

Detailzeichnung Bodenplatte

Planummer	STZW--00_HNB--5_GPL_0024e_a0020	Index	A2
-----------	---------------------------------	-------	----