
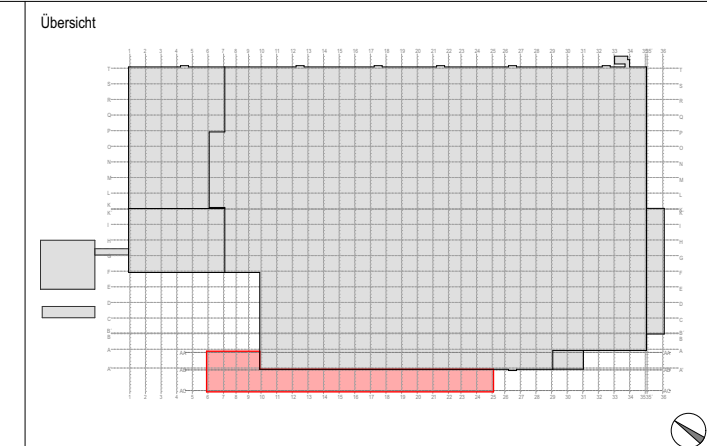
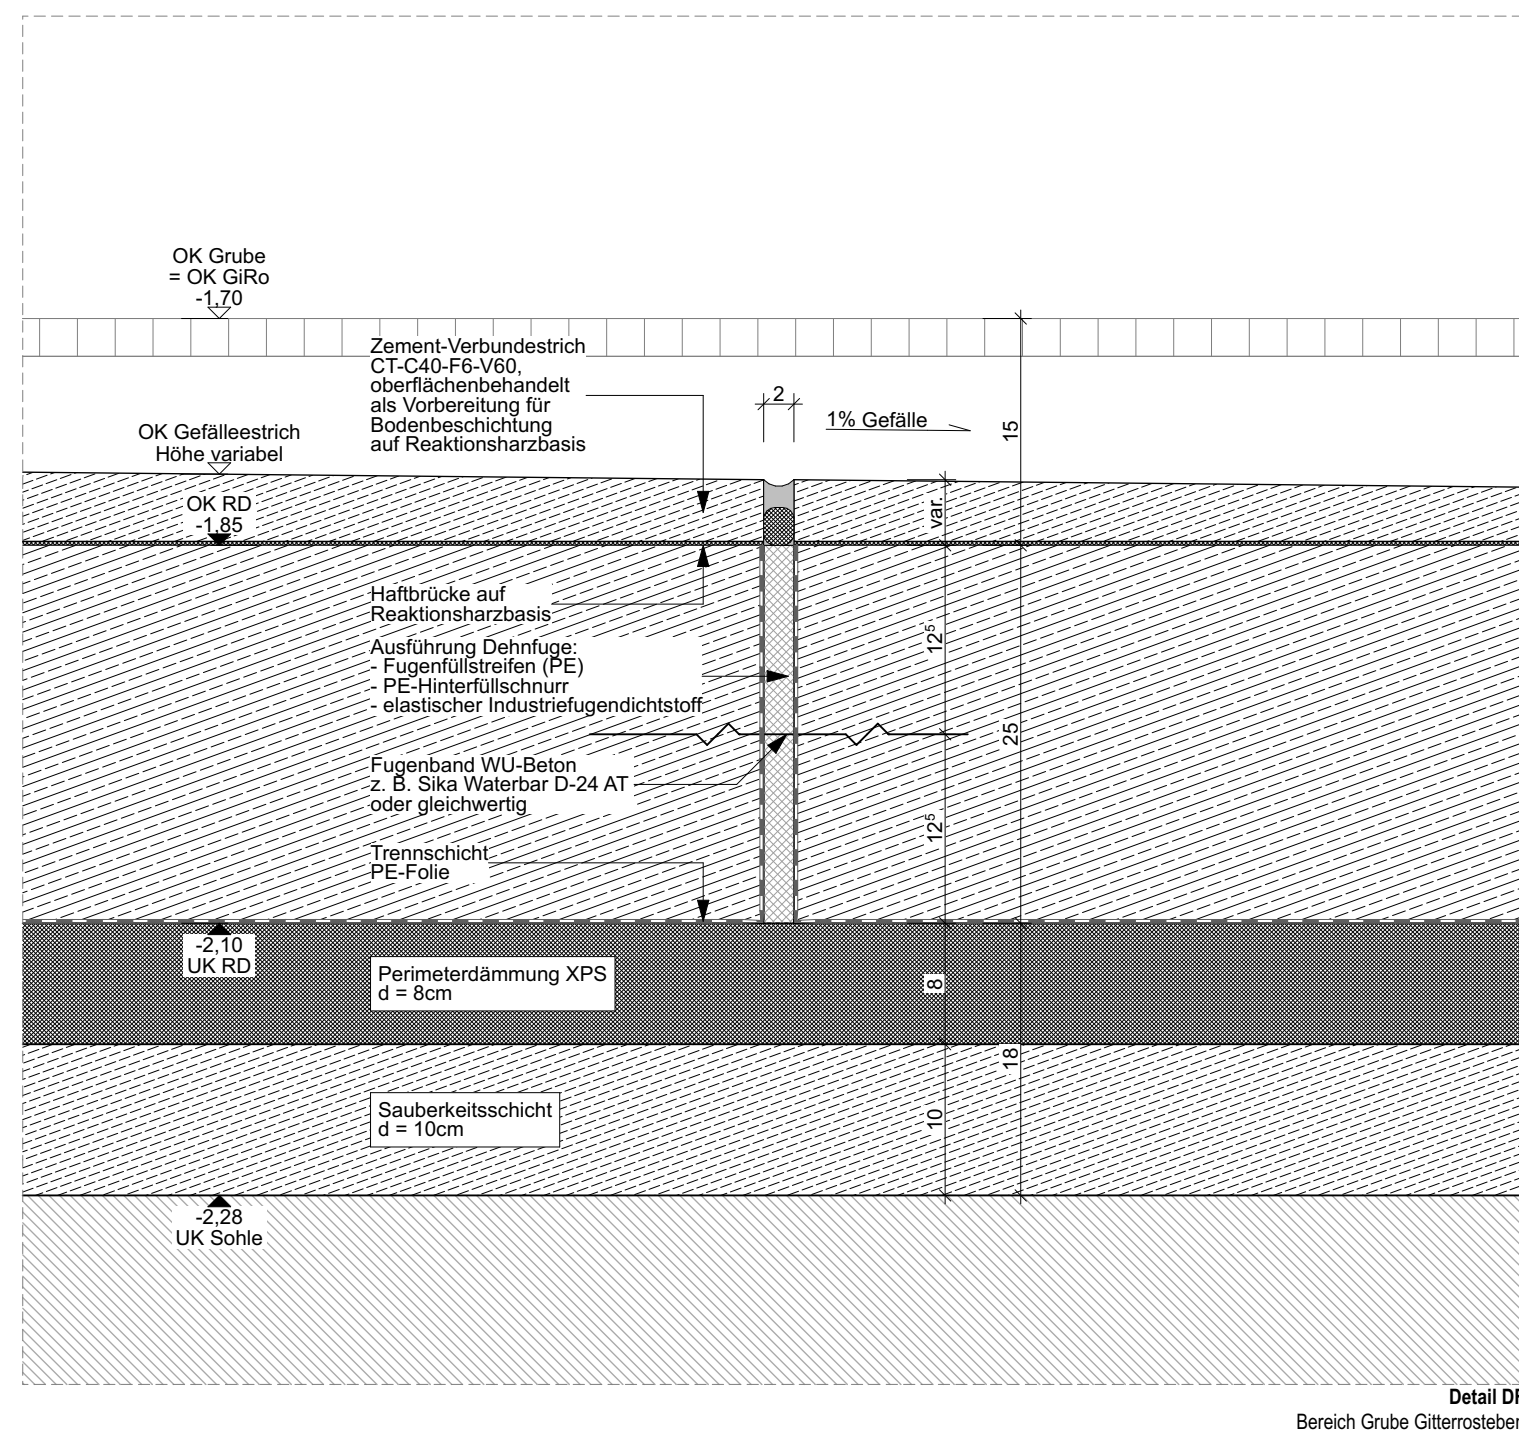
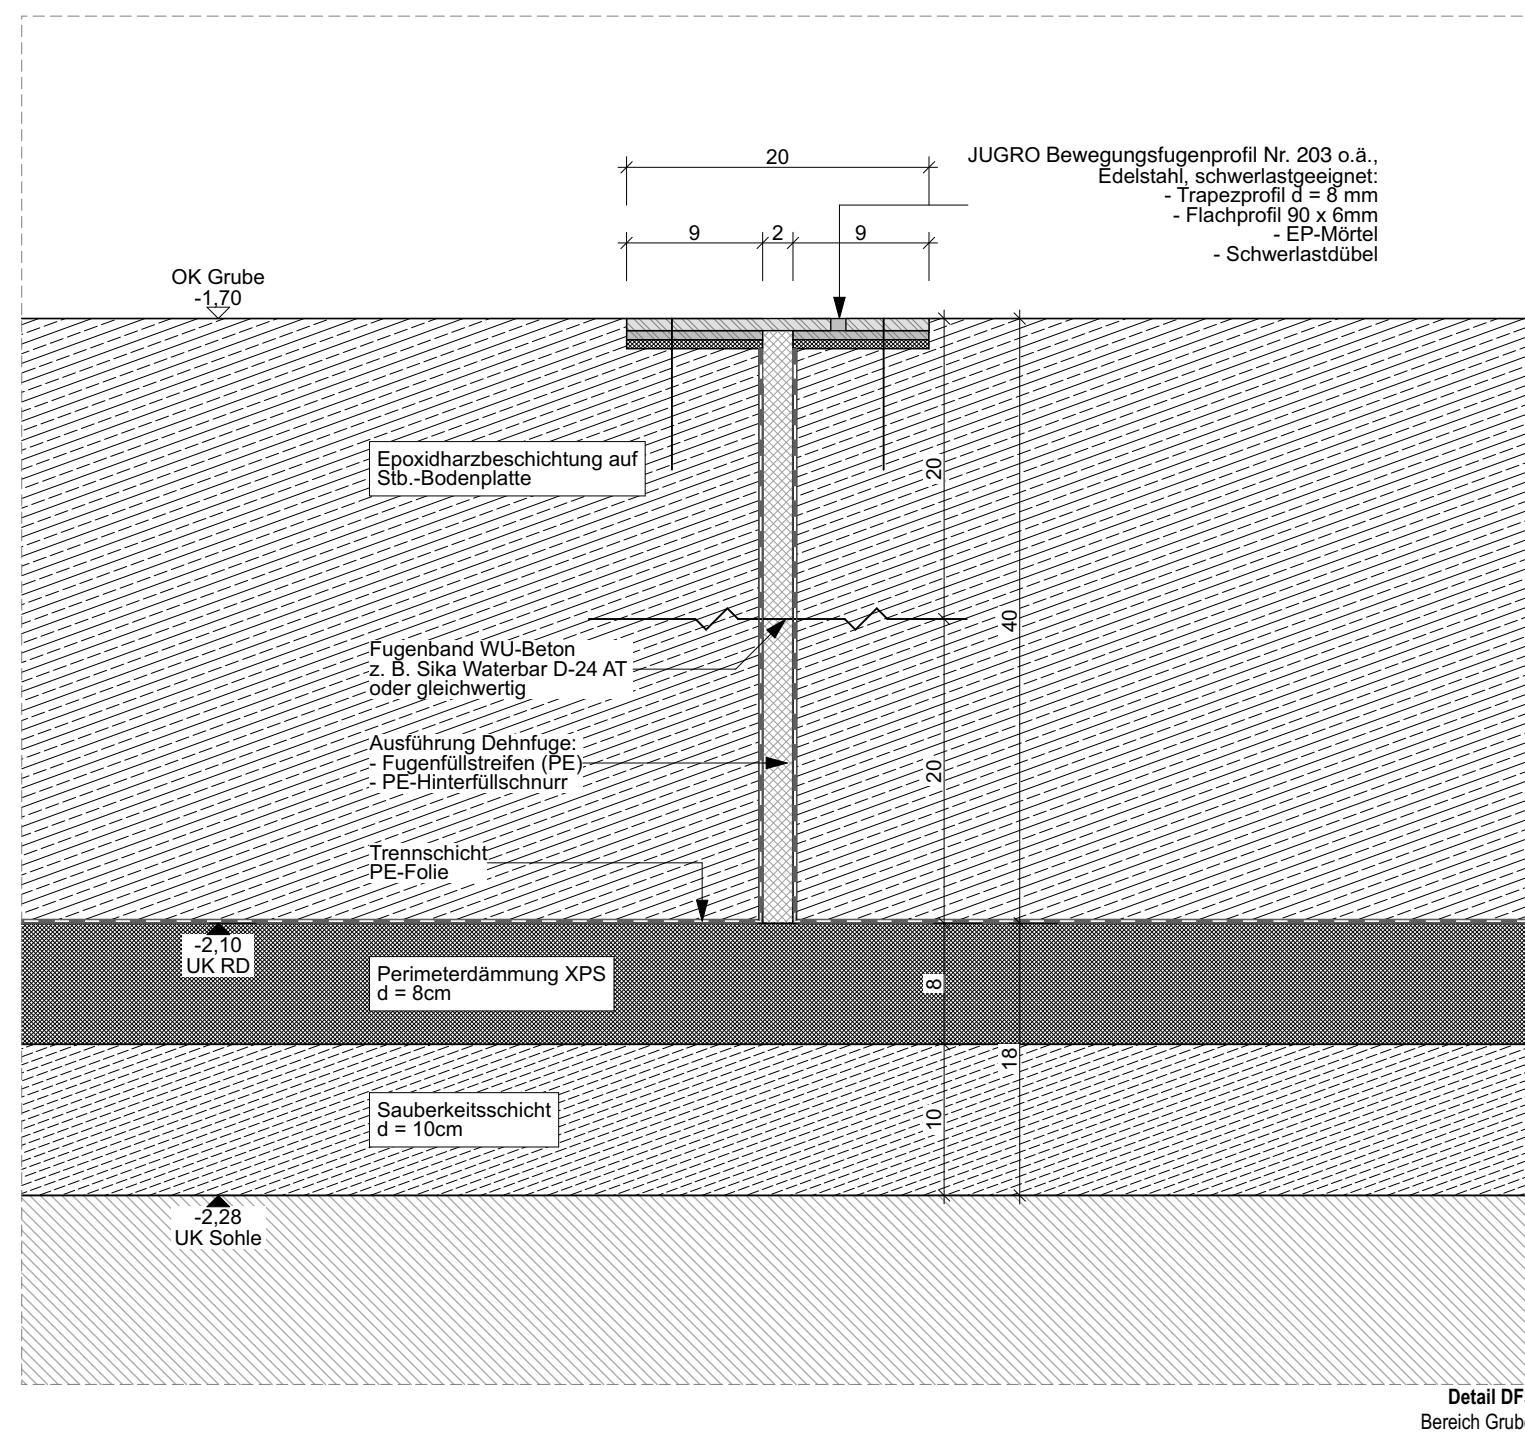
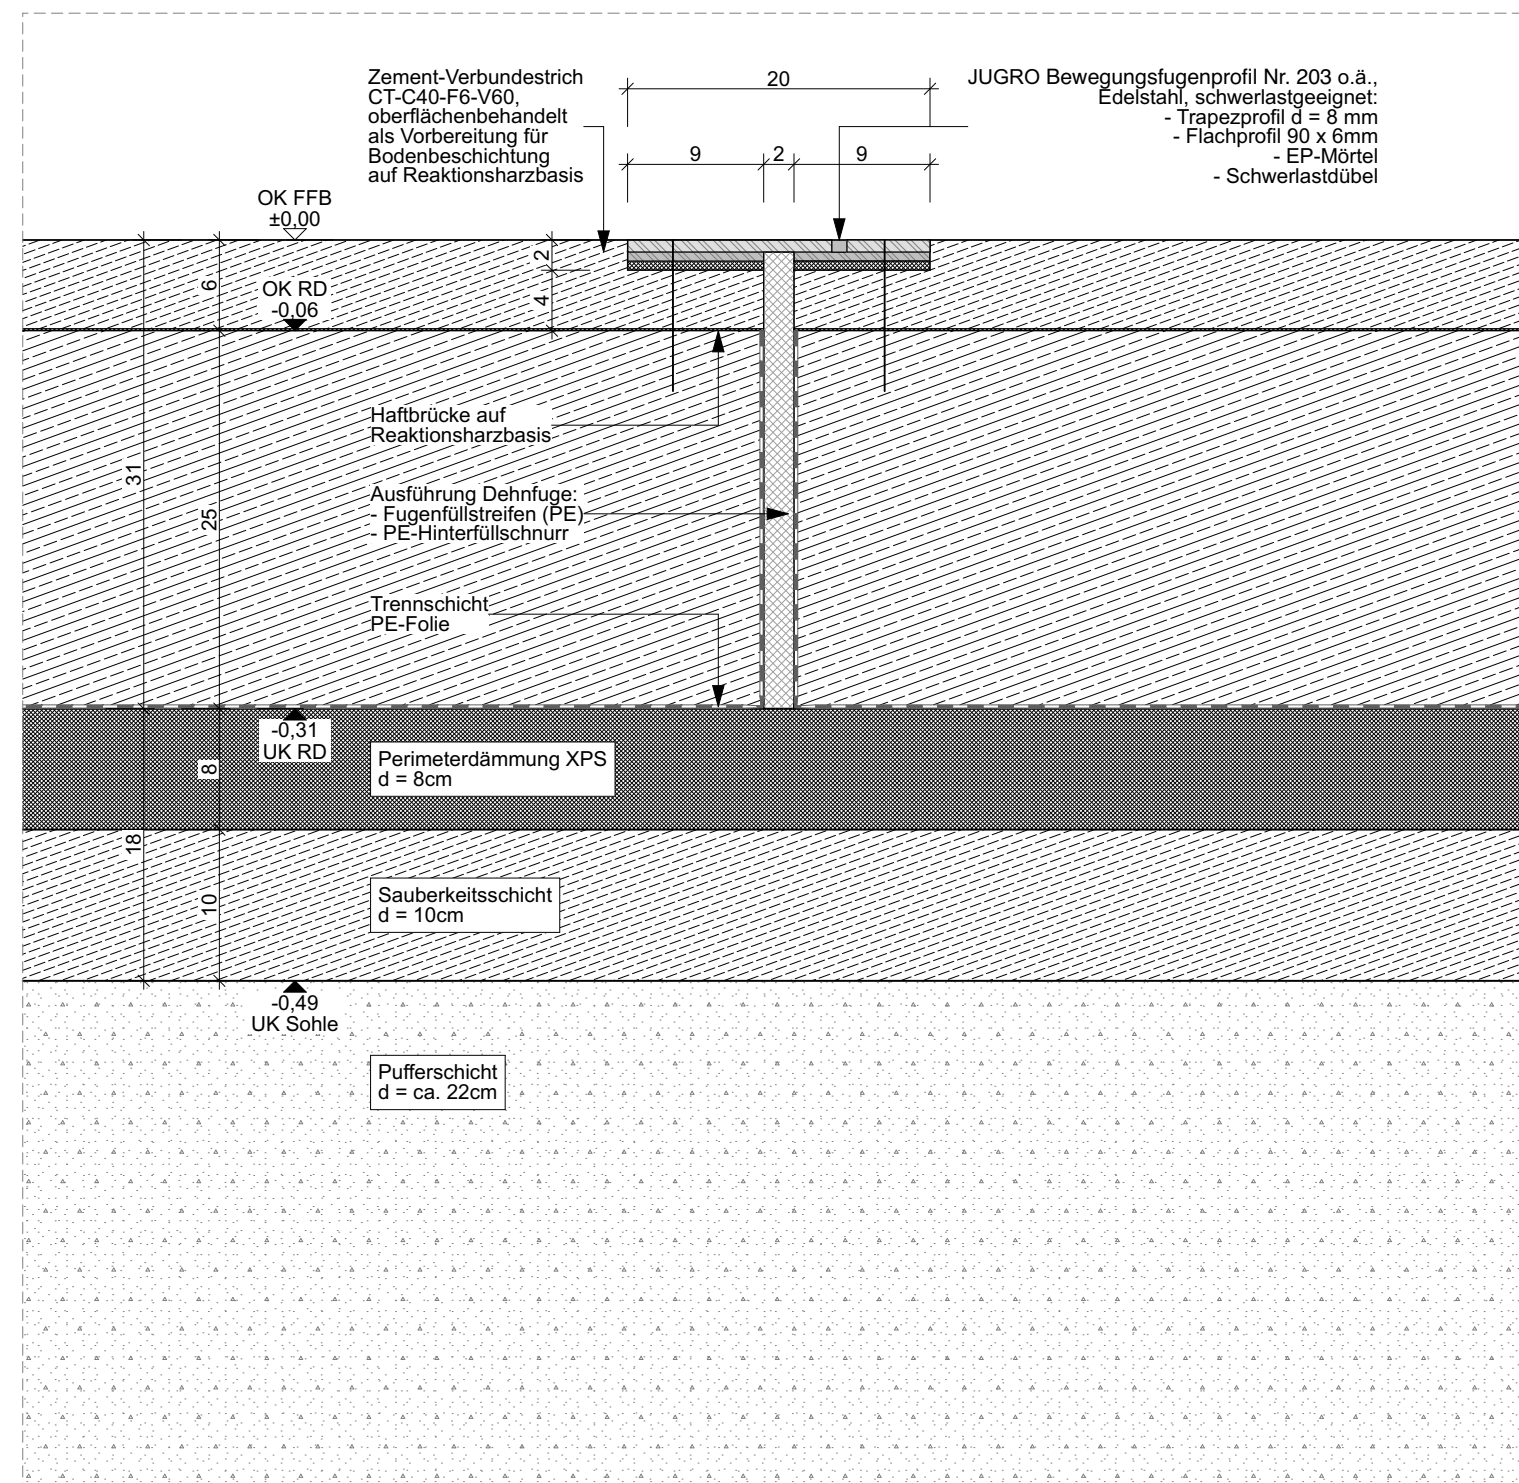


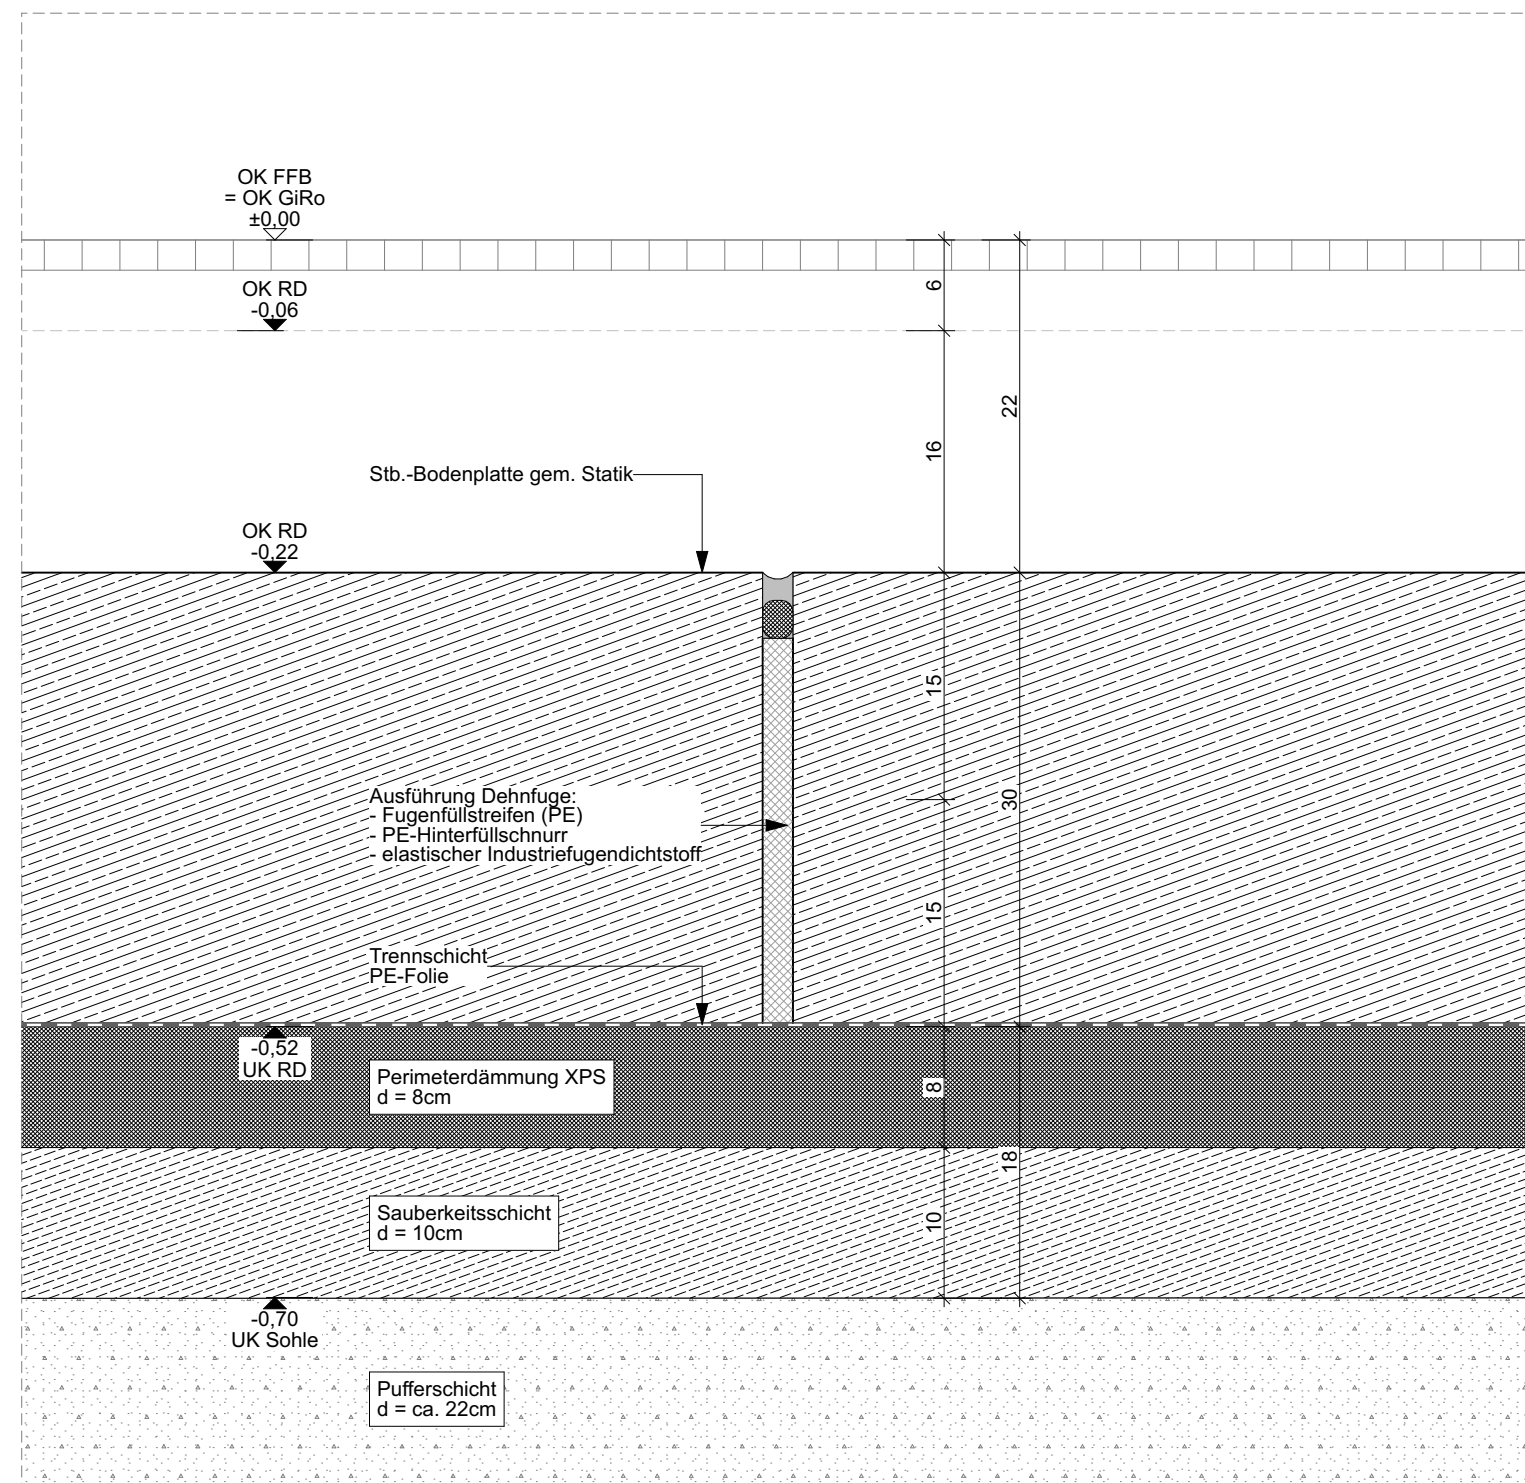

Legende		
	Neubau	BRH
	Abbruch / Demontage	RFB
	Bestand	FFB
	Beton, bewehrt	RD
	Mauerwerk	AHD
	OK FFB	OK
	OK RFB	UK
	UK Rohbau	U
	SD	Unterzug
	OK Ausbau	S
	OK Rohbau	DD
		Brüstungshöhe
		Roffußboden
		Feußfußboden
		Rohdecke
		Abhangende
		Oberkante
		Unterkannte
		Unterzug
		Überzug
		Schacht
		Besondere durchbruch
		Deckend durchbruch
		Wand durchbruch

$\pm 0,00 = 109,50 \text{ ü. NN.}$

Maße und Angaben

Alle Maße und Angaben sind durch die ausführenden Firmen an der Baustelle verantwortlich zu prüfen.
Bei Unstimmigkeiten ist vor der Ausführung im Einvernehmen mit der Bauleitung bzw. dem
Planverfasser Rücksprache zu nehmen!

Alle Maße sind vor Ort zu prüfen. Eventuelle Abweichungen sind umgehend der Bauleitung mitzuteilen.

Alle Anschlüsse nach bauaufsichtlicher Zulassung und den Vorgaben des Systemherstellers

AA	Erstellung Plandatei	24.06.26	DD		
Index	Art der Änderung	Datum	Verfasser	Datum	Freigabe

Erweiterung der Stadtbahnzentralwerkstatt durch einen eingeschossigen Anbau

**Verkehrsgesellschaft
Frankfurt am Main mbH**
Haltestellen und Gebäude
Kurt-Schumacher-Str. 8
60311 Frankfurt am Main

60311 Frankfurt a
Planersteller

Bauvorhaben
Stadtbahnzentralwerkstatt

Hernerstraße 305, 60488 Frankfurt		Liegenschaft		Grundst. / Teilabschnitt		Los	
Planungsphase							
Ausführungsplanung							
Bezeichnung		Datum		Name		Anlage	
Detailzeichnung		24.06.26		DD		Blattnr.	
Gebäudedehnung		24.06.26		GK		Maßstab	
geprüft						1:5	
genehm.						Projekt	
Plannummer		STZW-- 00_HNB-- 5_GPL_004de_a0005				STZW	
						Index	
						A2	

