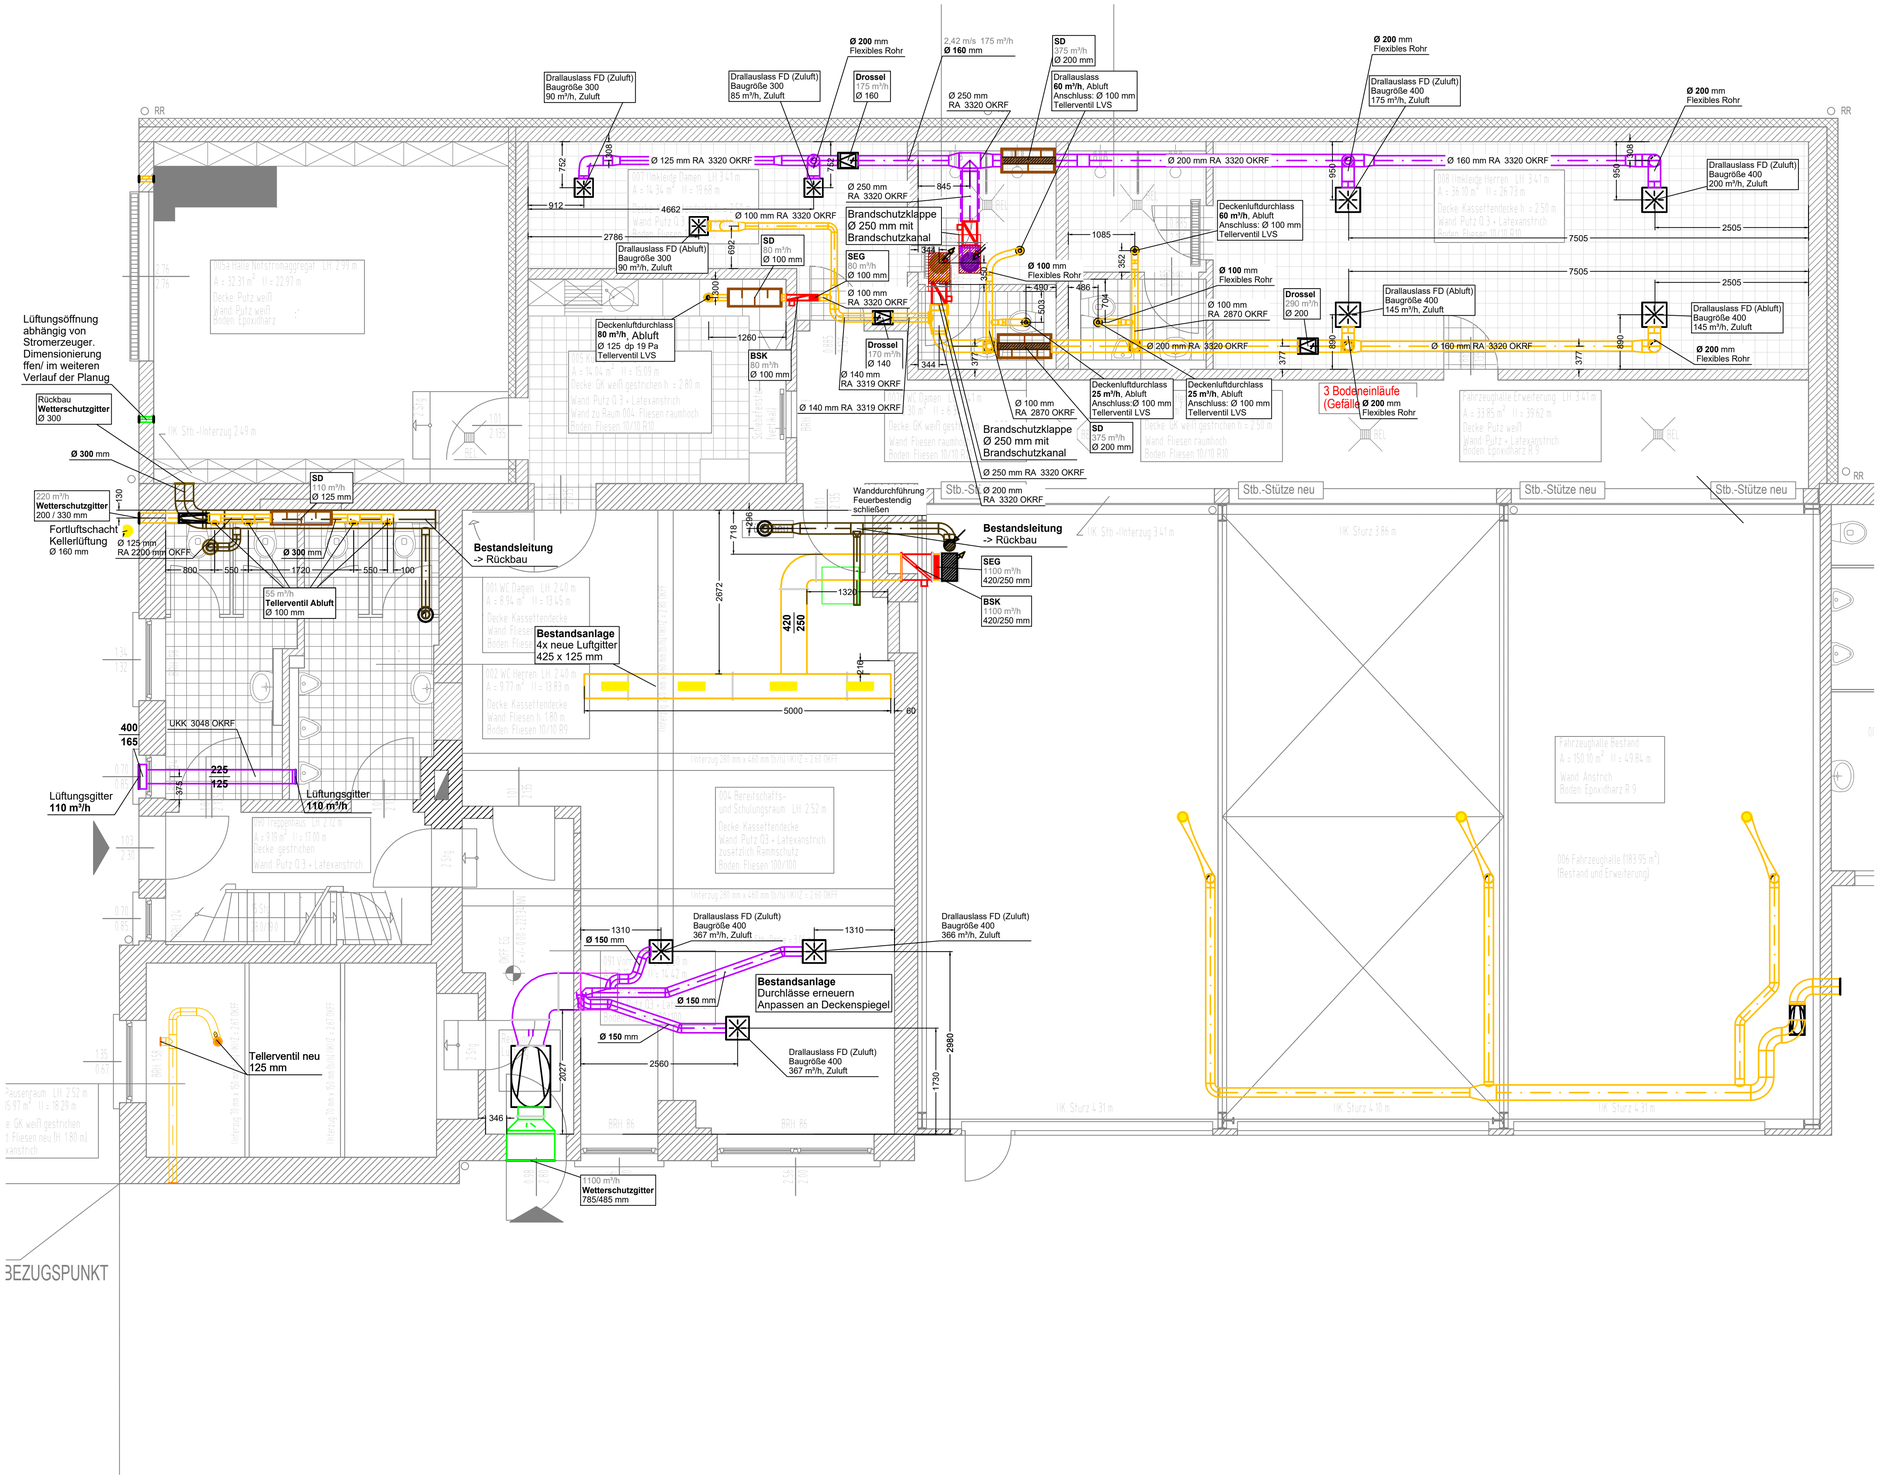

Legende:

- Abluft
- Außenluft
- Fortluft
- Zuluft

BSK	Brandschutzklappe
SEG	Segeltuchstutzen
SD	Schalldämpfer

Genauer Verlauf und Lage der Leitungen im Bestand unbekannt - Vor Ausführung prüfen

EINGETRAGENE HÖHENMASSE BEZIEHEN SICH GRUNDSÄTZLICH AUF OBERKANTE FERTIGFUSSBODEN.

ALLE MASSE UND ANGABEN DIESES BLATTES SIND VOR DER AUSFÜHRUNG VOM UNTERNEHMER EIGENVERANTWORTLICH ZU ÜBERPRÜFEN! BEI UNSTIMMIGKEITEN IST DIE STADT SOLINGEN S O F O R T ZU BENACHRICHTIGEN.

ALLE BAUTEILE UND FUGEN, Z.B. FENSTERANSCHLÜSSE UND DAMPFSPERREN, SIND ABSOLUT WINDDICHT GEMÄSS AKTUELLER DIN- BZW. EN-NORMEN, SOWIE EnEV HERZUSTELLEN UND AUSZUFÜHREN.

BEI DER AUSFÜHRUNG SIND DIE STATISCHEN UNTERLAGEN ZU BERÜCKSICHTIGEN. AUF EVTL. DIFFERENZEN IST DIE BAULEITUNG, ZWECKS BEHEBUNG, RECHTZEITIG AUFMERKSAM ZU MACHEN.

INDEX	DAT./GEZ.	ÄNDERUNGEN

Solingen

SD 23 -GEBÄUDEMANAGEMENT-
BONNER STR. 100
42697 SOLINGEN
TELEFON: 0212/290-0

BAUVORHABEN/ DARSTELLUNG:
Sanierung und Erweiterung – Löscheinheit 6 FFW Gräfrath
Grundriss Erdgeschoss
Lüftung

Plannummer Marquard:
23110_3_GS_LU_GR_2-EG_02
Ausführungsplanung

GEBÄUDE:
Freiwillige Feuerwehr Solingen – Gräfrath
Brandteich 6 42653 Solingen
GEMARKUNG: FLUR: FLURSTÜCK:

SACHBEARBEITER

ENTWURFSVERFASSER:
CLAUDIUS Projekt GmbH
Kopernikusweg 32 42659 Solingen

ARCHITEKT

FACHPLANER:
Marquard Engineering GmbH & Co. KG
Schöttmanshof 10, 46539 Dinslaken
TEL.: 02064 - 4133 0 FAX.: 02064 4133-41
DATUM: UNTERSCHRIFT:

MASSSTAB:	DATUM:	GEZEICHNET:	BAUHERR
1:50	28.04.2026	WoG	
	INDEX: 00	PLOTDATUM: 28.04.2026	
		BLATTGRÖSSE: 84.1 x 59.4 cm	

6598	1117	006	01	6